

SC - SUPERFICIE COPERTA
= 705 MQ

CALCOLO GEOMETRICO
UNITA' 2

Forma Geometrica n°1 + Forma Geometrica n°2=
(10,00 mt x 29,30 mt) + (15,84 mt x 19,65 mt)= 293 + 311,25= 604,25 mq

Forma geometrica n°3 - list
area 96.3408
al punto X=-222933.3907 Y=-2895.4323 Z= 0.0000
al punto X=-222933.3907 Y=-2895.4323 Z= 0.0000
centro X=-222988.2809 Y=-2921.1951 Z= 0.0000
raggio 60.6354
angolo iniziale 25
angolo finale 42
al punto X=-222943.3897 Y=-2880.4344 Z= 0.0000
al punto X=-222943.3897 Y=-2880.4344 Z= 0.0000
al punto X=-222931.4263 Y=-2880.4344 Z= 0.0000
al punto X=-222931.4263 Y=-2895.4323 Z= 0.0000
al punto X=-222933.3907 Y=-2895.4323 Z= 0.0000

+ Forma Geometrica n°4= (4,65*1,96)/2= 4,55 mq

TOT= 604,25 + 96,3 + 4,55 = 705 mq

SLP - SUPERFICIE LORDA
PAVIMENTO = 1.022 MQ


CALCOLO GEOMETRICO
UNITA' 2

Piano Terra = Forma Geometrica n°1 + Forma Geometrica n°2 =
(10,00 mt x 26,50 mt) + (15 mt x 16,40 mt) =
= 265 mq + 246 mq = 511 mq


Piano Primo = Forma Geometrica n°1 + Forma Geometrica n°2 =
(10,00 mt x 26,50 mt) + (15 mt x 16,40 mt) =
= 265 mq + 246 mq = 511 mq

TOT = 511 mq + 511 mq = 1022 mq


PIANTA COPERTURA

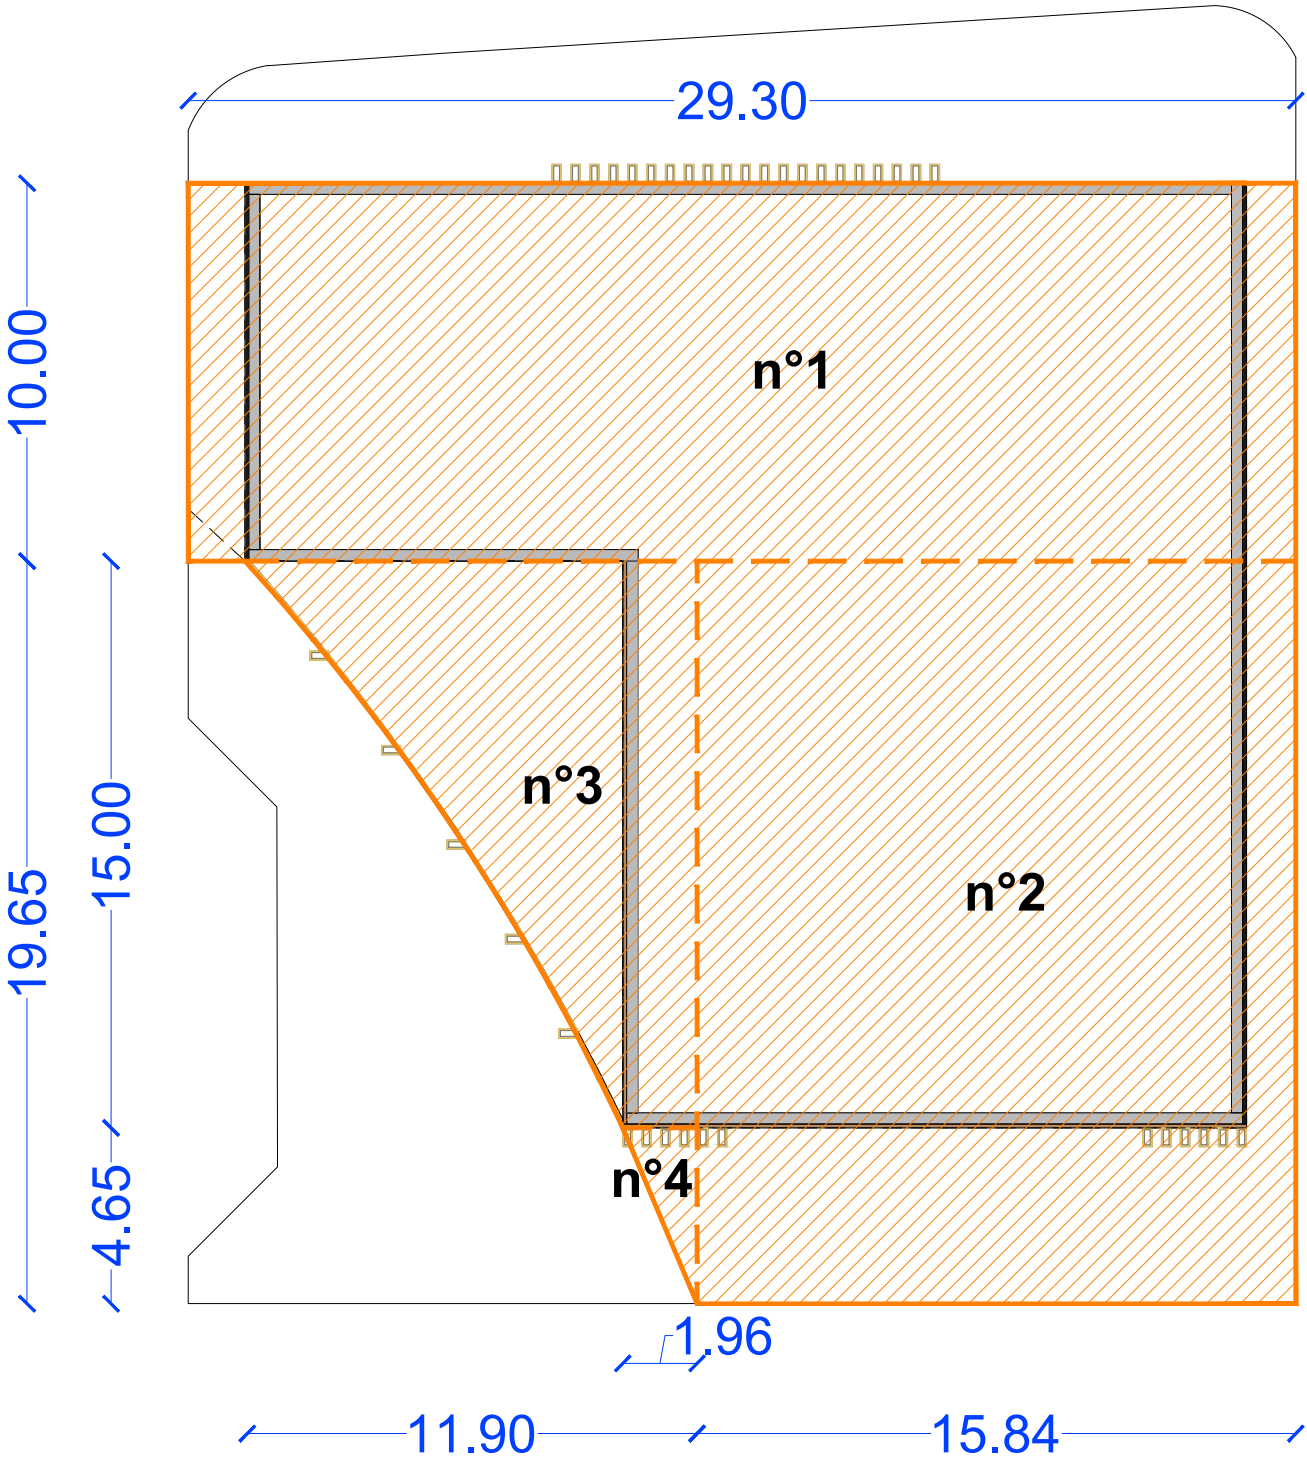

PIANTA PIANO TERRA

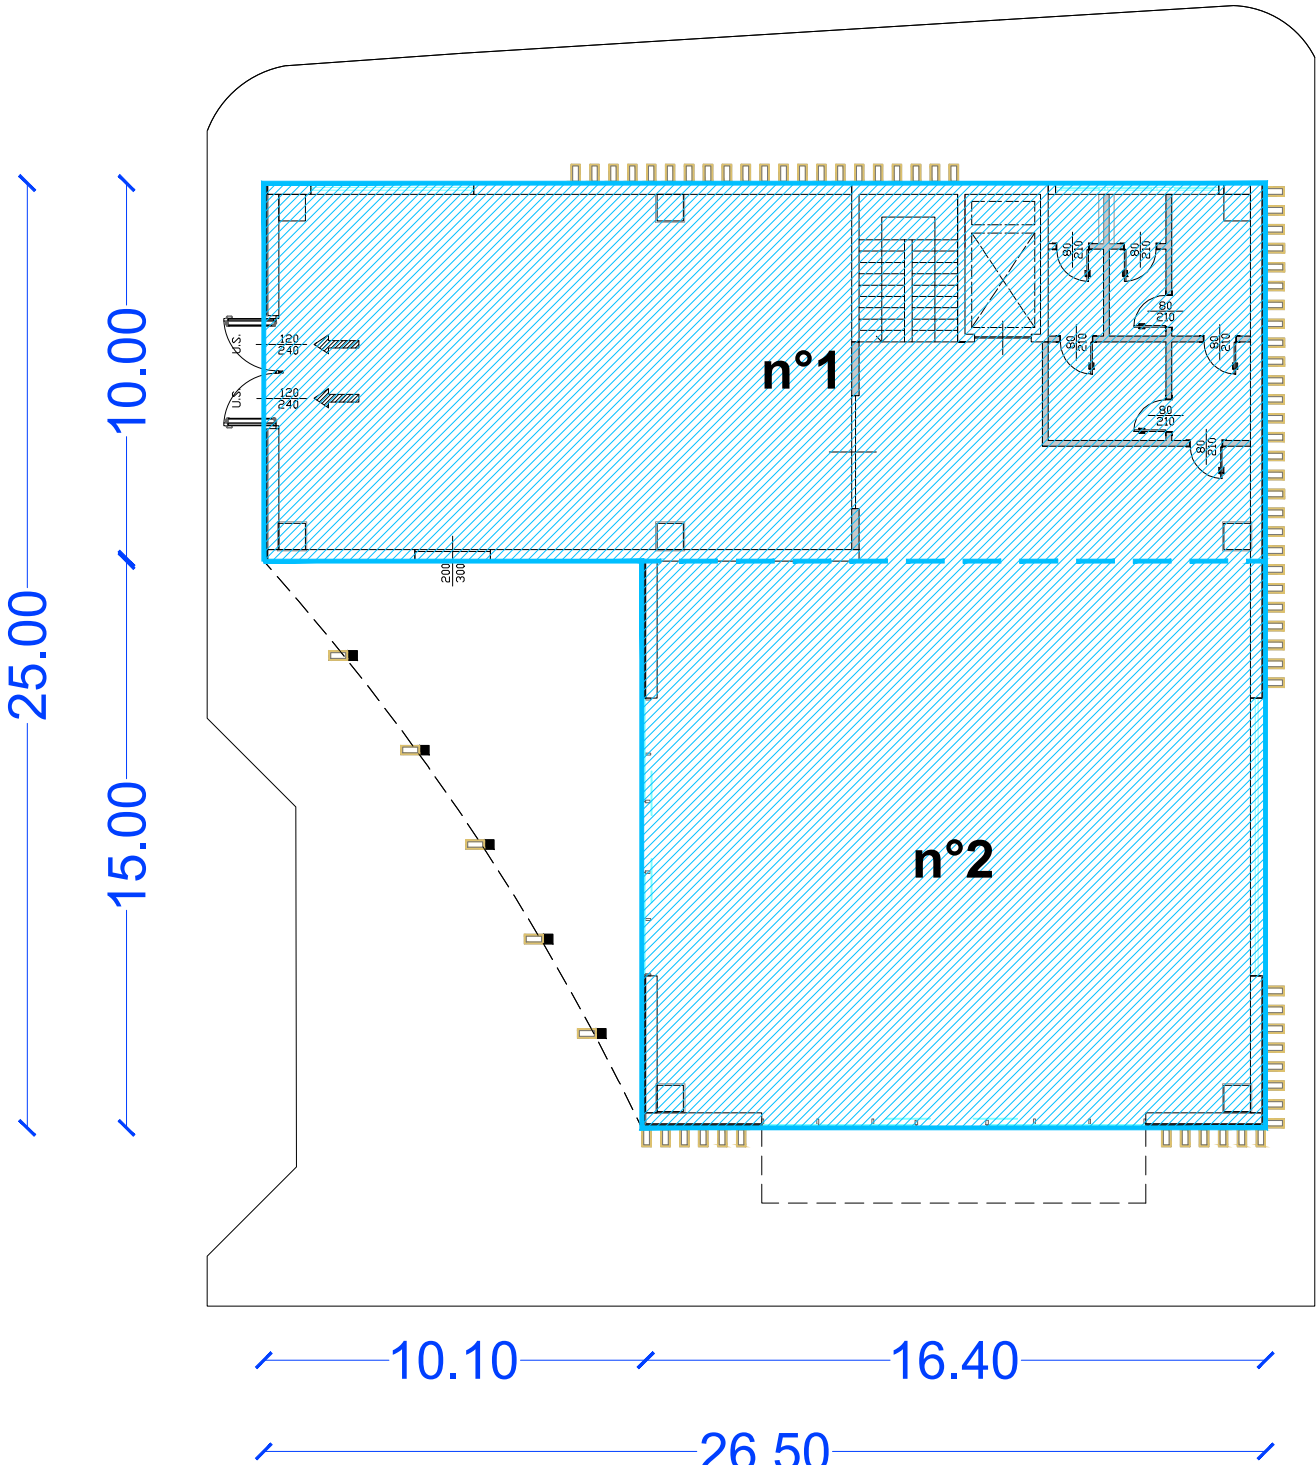

PIANTA PIANO PRIMO

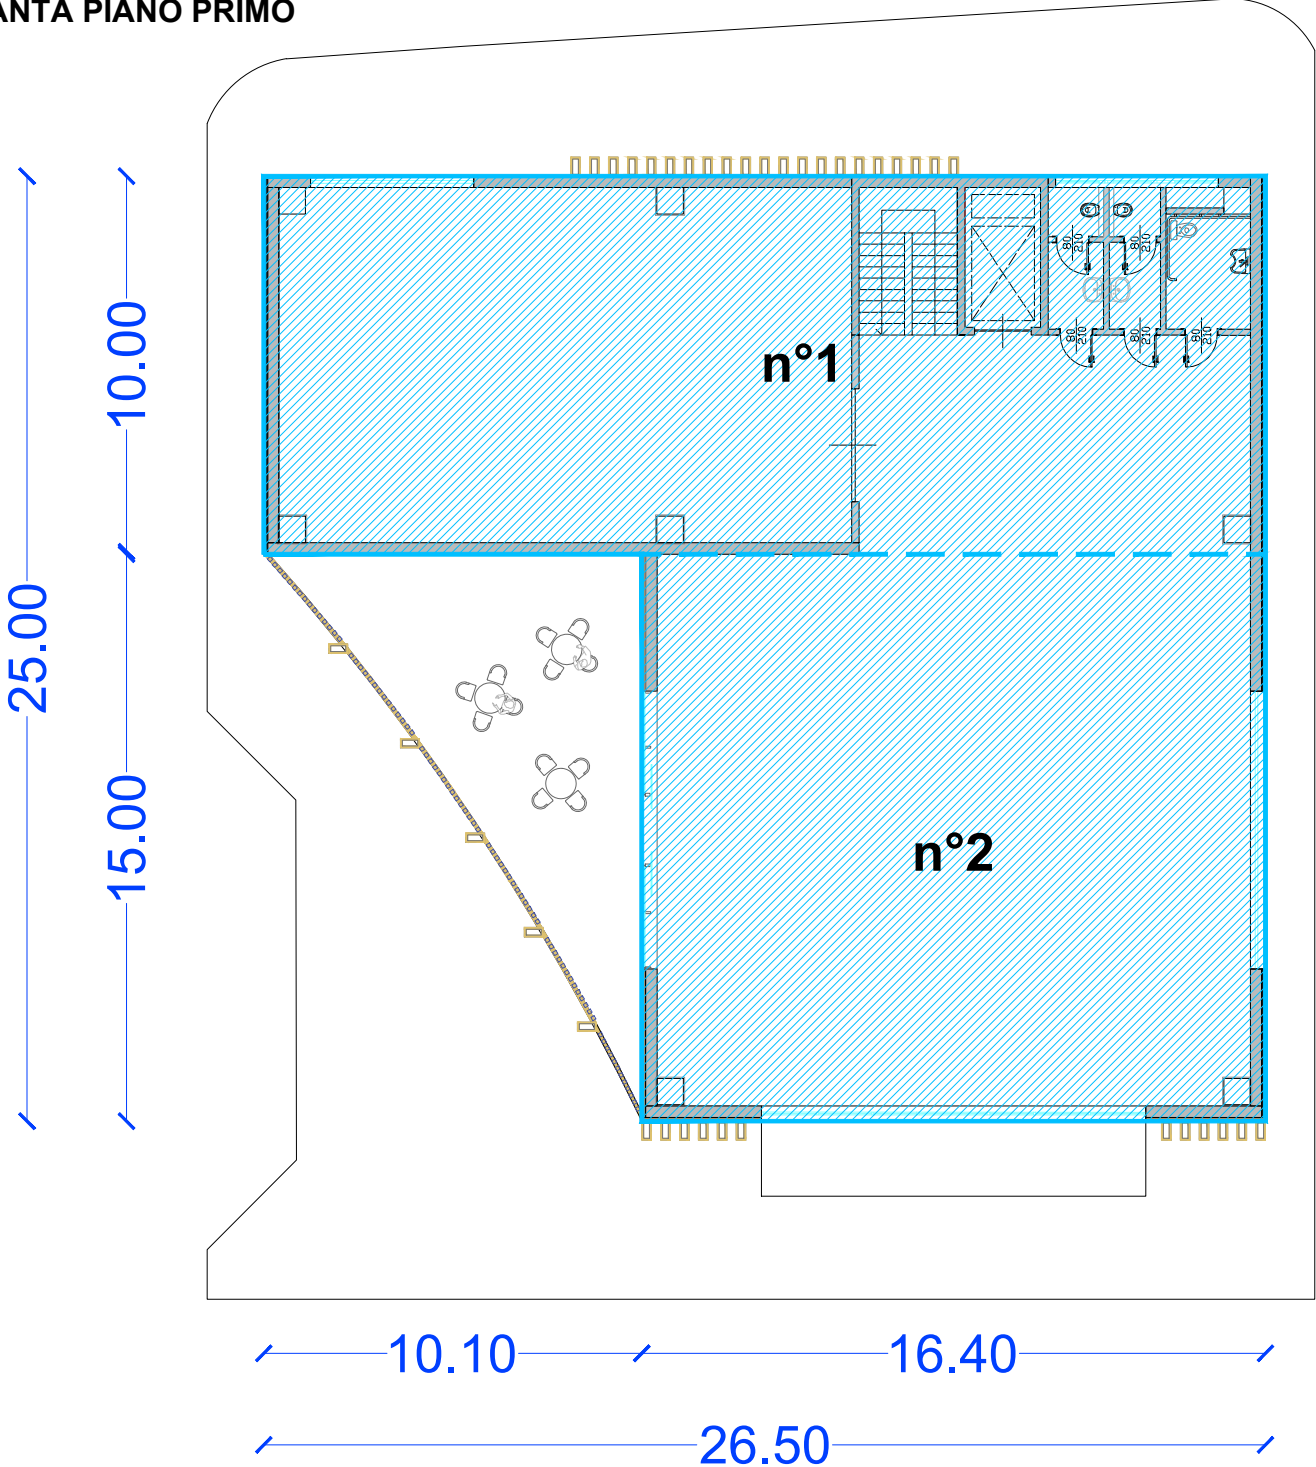

COMUNE DI CALCINATE
REGIONE LOMBARDIA

Progetto:
AMBITO DI TRASFORMAZIONE AtP 12 - PIANO ATTUATIVO IN VARIANTE AL PGT

Ubicazione Intervento:
CALCINATE (BG)

Emesso per:
Piano Attuativo in Variante al P.G.T.

Titolo Tavola:
PROGETTO - DETERMINAZIONE SC E SLP IN PROGETTO - UNITA' 2

Tavola N.
15

Codice Progetto:
Data:
Marzo 2021

Scala:
1:200

Committente:
CALIFORNIA S.r.l.
Via Don Luigi Sturzo, 1
24056 Fontanella (BG)
P.Iva 02929730162

Progettista:
Arch. Adele Biondo
Viale Famagosta n.36
20142 Milano (MI)
Tel. 02.58310403
e-mail: progettazione2@storeslrl.it

Coordinamento attività - Viabilità:
TRM
Infrastrutture Territorio
Ambiente
SERVIZI DI INGEGNERIA

Via Giuseppe Ferrari, 39
20900 MONZA (MB)
Tel. 039/3900237
Fax. 039/2314017
ufficio.tecnico@trmgroupp.org

Consulenza urbanistica:
STORE
STORE S.r.l.
Via Fogazzaro, 31 - 20135 Milano
Tel. 02.58310403 Fax: 02.58433637
e mail: info@storeslrl.it

N. Rev:	Data:	Descrizione:

E' vietata la riproduzione o il trasferimento a terzi del presente disegno; tutti i diritti d'autore sono riservati a termini di legge