



**RICAM**GROUP

Sede Legale: Via Aldo Moro 6 - 24064 Grumello del Monte (BG) - P.I. 04231740160

Tel. 035/4420122 Fax 035/0590015 - e-mail: amministrazione@ricamgroup.it

web: www.ricamgroup.it

Sede operativa: Via Martiri della Libertà 2 - 24064 Grumello del Monte (BG)

Tel. e Fax 035/831236 - e-mail: info@studiobaldelli.eu

web: www.studiobaldelli.eu



Certificato numero 15639  
ISO 9001



AIFOS

## ALLEGATO P

# PIANO ATTUATIVO – ATP 11

**GIAMBARINI GROUP SRL**

STABILIMENTO DI CALCINATE (Bg)

**SITO:** Atp11 - Sito di Calcinata (BG) 24050, Ex strada Soncinese n.498

**PROGETTISTA:** Ing. Baldelli Riccardo - RICAM s.r.l.

**OGGETTO:** Allegato P: Richiesta allacciamento per fornitura rete idrica antincendio e scarico acque nere e bianche.

Grumello del Monte, 10/07/2020



PARTE RISERVATA A UNIACQUE S.P.A.

OPERATORE: \_\_\_\_\_ CLIENTE N°: \_\_\_\_\_ IMPIANTO: \_\_\_\_\_

### RICHIESTA PER SERVIZIO DI FOGNATURA n.1 allaccio e n.2 stacchi

Il sottoscritto GIAMBARINI ANGELO nato a BERGAMO il 06/09/1950  
residente a BERGAMO (CAP 24125) in via AMILCARE PONCHIELLI, n° 3

in qualità di ☐ proprietario ☐ usufruttuario ☐ locatario ☐ amministratore

☒ rappresentante legale/volontario della ditta ☐ proprietaria ☐ locataria dell'immobile servito

denominazione: GIAMBARINI GROUP SRL con sede legale in comune di  
BERGAMO via AMILCARE PONCHIELLI, n° 51 - ☐ Soggetta Split payment

tel. \_\_\_\_\_ ufficio \_\_\_\_\_ cell. \_\_\_\_\_ fax \_\_\_\_\_

e-mail giambarinigroup@e-mailcertificata.com P.IVA 

0	1	2	9	7	0	8	0	1	6	8
---	---	---	---	---	---	---	---	---	---	---

C.F. 

0	1	2	9	7	0	8	0	1	6	8				
---	---	---	---	---	---	---	---	---	---	---	--	--	--	--

dell'immobile posto in via \_\_\_\_\_, n° \_\_\_\_\_, in  
comune di \_\_\_\_\_

ai sensi del D.Lgs. 3 aprile 2006 n. 152, del Regolamento Regionale 24 marzo 2006 n. 3 e del vigente  
Regolamento del Servizio di Fognatura e Depurazione,

#### CHIEDE

☒ permesso per nuovo allacciamento alla pubblica fognatura di via  
MARTIRI DI NASSIRYA - CAVERNAGO (BG)
☐ modifica allacciamento esistente a seguito di:

- ☐ aumenti delle superfici impermeabili - con sup. imp > 300 m2 per unità immobiliari separate cielo-terra;
- ☐ aumenti delle superfici impermeabili - con sup. imp < 300 m2 per unità immobiliari separate cielo-terra;
- ☐ recuperi senza aumento di volumetria e senza cambio di destinazione;
- ☐ interventi di ristrutturazione (secondo L.R. 12/2005);
- ☐ variazione della destinazione d'uso con aumento delle quantità degli scarichi (eccetto la sola aggiunta di servizi igienici) / modifica tipologia di scarico:
- ☐ variazione della destinazione d'uso senza aumento delle quantità degli scarichi (escluso industriali)
- ☐ aggiunta di nuovi servizi igienici
- ☐ eliminazione di fossa biologica
- ☐ realizzazione di piscina ad uso privato

attualmente fornito dal contratto acquedotto n° \_\_\_\_\_, cod. cliente \_\_\_\_\_

matricola contatore \_\_\_\_\_, per i seguenti scarichi:

☐ acque reflue domestiche ☐ acque reflue industriali/ 1^ pioggia ☐ acque reflue assimilabili

**UNIACQUE S.p.A.**

Sede legale ed amministrativa: via delle Canovine, 21 - 24126 Bergamo

Tel: +39 035.3070111 - Fax: +39 035.3070110 - info@uniacque.bg.it - info@pec.uniacque.bg.it - www.uniacque.bg.it

R.I. BG - Partita Iva e codice fiscale 03299640163 - Capitale sociale Euro 36.000.000,00 i.v. - R.E.A. BG 366188

UNI EN ISO 9001:2015  
UNI EN ISO 14001:2015  
BS OHSAS 18001:2007

SISTEMI DI GESTIONE  
CERTIFICATI



per le ☐ attività commerciale \_\_\_\_\_  
 attività: ☐ attività di produzione di beni \_\_\_\_\_  
☐ azienda agricola \_\_\_\_\_  
☐ altro \_\_\_\_\_

**di recapitare il preventivo ed ogni eventuale comunicazione all'indirizzo:**

via COMONTE, n° 6, Comune SERiate (BG)  
 CAP 24068 fax \_\_\_\_\_, e-mail \_\_\_\_\_

**NOTE:** FABBRICATO AD USO PRODUTTIVO (ZINCATURA A CALDO)

**DICHIARA**

consapevole delle sanzioni penali previste dall'articolo 76 del DPR 445/2000 per le falsità in atti e dichiarazioni mendaci ivi indicate e dal Codice Penale art. 496, sotto la sua personale responsabilità, ai sensi degli articoli 46 e 47 del DPR 445/2000, che:

- l'immobile è ad uso INDUSTRIALE ed il volume del fabbricato è di metri cubi 167035 ;
- lo scarico serve n° 2 unità immobiliari e circa n° 100 persone;
- la superficie abitabile è di metri quadrati \_\_\_\_\_ ;
- la superficie coperta dei tetti è di mq 13410 ;
- la superficie con pavimentazioni impermeabili è di mq 29850 ;
- la superficie scoperta permeabile (a verde, pavimentazioni filtranti, ecc.) è di mq 6570 ;
- l'immobile è composto da: n° \_\_\_\_\_ alloggi ; n° \_\_\_\_\_ autorimesse ; n° \_\_\_\_\_ uffici ; n° \_\_\_\_\_ negozi ;  
 n° \_\_\_\_\_ attività; lotto 1: n.1 attività produttiva + n.1 palazzina uffici;  
lotto 2: n.1 attività produttiva
- ☐ l'immobile è fornito di approvvigionamento autonomo tramite \_\_\_\_\_ con i seguenti estremi di autorizzazione \_\_\_\_\_ ;

☒ il progettista delle opere è il Sig. ING. BALDELLI RICCARDO  
 iscritto all'Albo Professionale INGEGNERI della Provincia di BERGAMO al n° 3541  
 residente in GRUMELLO DEL MONTE, via CHIESA, n° 9  
 C.F. o P.IVA BLDRCR81M29I628G, tel. 0354420122, fax \_\_\_\_\_.

☒ di consegnare copia del CF e del documento di identità, che dichiara conformi agli originali, e di autorizzare il trattamento dei dati con le modalità e finalità di cui all'informativa sotto riportata.

Si obbliga con la presente a versare il costo contrattuale della prestazione richiesta secondo il listino vigente, ad effettuare il pagamento della fatturazione del servizio, ad accettare ed osservare, senza eccezioni, quanto previsto nel vigente Regolamento del servizio Fognatura e Depurazione.

**Informativa per la protezione dei dati personali ai sensi degli articoli 12-13-14 del Regolamento UE 679/2016**

I dati personali richiesti, raccolti presso di Lei o conferiti da suo delegato formalmente incaricato, sono utilizzati per la gestione contrattuale del servizio e per l'assolvimento degli obblighi correlati. I dati richiesti sono di tipo comune e sono trattati in forma elettronica e cartacea. Il conferimento dei dati è obbligatorio, il parziale o totale rifiuto di fornire tali dati comporta l'impossibilità di fornire il servizio. I dati conferiti sono comunicati a dipendenti e collaboratori interni formalmente autorizzati e a soggetti esterni nominati quali Responsabili del trattamento ai quali UNIAcQUE SPA può affidare contrattualmente servizi di vario genere quali, a titolo puramente esemplificativo, bollettazione, recupero crediti, servizio clienti con numero verde. I dati personali acquisiti non sono diffusi e saranno conservati per tutto il periodo in cui Lei sarà utente di UNIAcQUE SPA nonché per periodi diversi qualora previsto dalle normative cogenti. Potrà in ogni momento esercitare i diritti previsti dagli articoli dal 15 al 22 del Regolamento Europeo rivolgendosi al Direttore Generale, nominato Responsabile del Trattamento, o proporre reclamo a un'autorità di controllo. Titolare del trattamento è UNIAcQUE SPA con sede legale in via delle Canovine, 21-24126 Bergamo, P.I. e C.F. 03299640163; Tel. 035 3070111; E-mail: info@uniacque.bg.it PEC: info@pec.uniacque.bg.it. Il Responsabile della protezione dei dati (DPO) è contattabile agli indirizzi di cui sopra oppure via mail all'indirizzo [dpo@uniacque.bg.it](mailto:dpo@uniacque.bg.it).

BERGAMO, lì 05 / 06 / 2020

In fede GIAMBARINI GROUP srl  
GIAMBARINI  
 (Firma del dichiarante e leggibile)

**UNIAcQUE S.p.A.**

Sede legale ed amministrativa: via delle Canovine, 21 - 24126 Bergamo

Tel: +39 035.3070111 - Fax: +39 035.3070110 - info@uniacque.bg.it - info@pec.uniacque.bg.it - www.uniacque.bg.it

R.I. BG - Partita Iva e codice fiscale 03299640163 - Capitale sociale Euro 36.000.000,00 i.v. - R.E.A. BG 366188

UNI EN ISO 9001:2015  
 UNI EN ISO 14001:2015  
 BS OHSAS 18001:2007





**Allegati necessari per tutte le utenze:**

1. ☐ Fotocopia di un documento di riconoscimento e ☐ copia del codice fiscale dell'intestatario della fornitura (o del legale rappresentante);
2. ☐ Atto di proprietà o altro atto attestante il diritto ad occupare l'immobile

**Altri allegati:**

1. Per le società: ☐ Copia del certificato di iscrizione alla C.C.I.A.A. non anteriore a 6 mesi; ☐ copia C.F. e P.IVA.
2. Per acque reflue industriali o assimilate: ☐ scheda tecnica.
3. In caso di esecuzione dell'opera da parte del richiedente:
  - ☐ sezione, in scala 1:100, del profilo della condotta con le relative pendenze, con indicato il pozzetto di raccolta all'interno della proprietà, il pozzetto di immissione nel collettore, la profondità rispetto al piano stradale, i materiali usati, ecc.
  - ☐ particolari, in scala 1:20, del pozzetto di collegamento alla fognatura e del pozzetto di ispezione all'interno della proprietà.
  - ☐ dichiarazione tecnico ☐ relazione tecnica a firma del progettista che dichiara sia i quantitativi medi annui, sia quelli di punta del giorno di massimo consumo che defluiscono dall'insediamento, ed in generale qualsiasi ulteriore dato tecnico ritenuto importante per il rilascio dell'autorizzazione.
4. Per i condomini: ☐ Certificato di attribuzione del codice fiscale del condominio; ☐ Copia del verbale di nomina dell'Amministratore o ☐ delega dei condomini; ☐ codice fiscale e/o ☐ partita iva dell'Amministratore.
5. In caso di assenza di allacciamento all'acquedotto: ☐ Modulo dichiarazione dati catastali; ☐ Dichiarazione sostitutiva di atto notorio indicante gli estremi all'esecuzione delle opere (Concessione edilizia, DIA, permesso di costruire, ...) o copia autorizzazione Comunale.

**Planimetrie da allegare:**

1. ☐ planimetria, in scala 1:200 o 1:500, riportante l'esatta posizione del fabbricato da allacciare e con evidenziata la rete fognaria interna (acque nere e acque bianche) con diametri e materiali e sbocco su pubblica via ove è previsto l'allacciamento.
2. ☐ La planimetria generale della zona, in scala 1:2000, estesa ad un raggio di almeno 250 metri dal punto di immissione nella rete, con indicazione dei nuovi tratti eventualmente previsti in progetto e del collettore.



PARTE RISERVATA A UNIACQUE S.P.A.

OPERATORE: \_\_\_\_\_ CLIENTE N°: \_\_\_\_\_ IMPIANTO: \_\_\_\_\_

**RICHIESTA PER LA FORNITURA DI ACQUA POTABILE** pressione 2-3 bar  
 n.1 allaccio e n.2 stacchi

 Il sottoscritto GIAMBARINI ANGELO nato a BERGAMO il 06/09/1950  
 residente a BERGAMO (CAP 24125) in via AMILCARE PONCHIELLI, n° 3

 in qualità di ☐ proprietario ☐ usufruttuario ☐ erede/convivente ☐ locatario ☐ amministratore

☒ rappresentante legale/volontario della ditta ☐ proprietaria ☐ locataria dell'immobile servito

 denominazione: GIAMBARINI GROUP SRL con sede legale in comune di  
BERGAMO via AMILCARE PONCHIELLI, n° 51 ☐ Split payment

 CODICE UNIVOCO/DESTINATARIO \_\_\_\_\_ PEC: giambarinigroup@e-mailcertificata.com CODICE ATECO 64.2

Tel. \_\_\_\_\_ ufficio \_\_\_\_\_ cell. \_\_\_\_\_ fax \_\_\_\_\_

e-mail \_\_\_\_\_ P.IVA \_\_\_\_\_

C.F. \_\_\_\_\_

**CHIEDE**
☒ Allacciamento ☐ Posa contatore ☐ Subentro con manovra ☐ Voltura ☐ Voltura Gratuita

☐ Erogazione temporanea art.34 (autorizzo cessazione alla data del \_\_\_\_\_) ☐ Spostamento ☐ Affiancamento/separazione (mi assumo ogni responsabilità in merito ad autorizzazioni che dichiaro di aver ottenuto da altre proprietà interessate)

☐ Altro \_\_\_\_\_ all'utenza intestata a \_\_\_\_\_

☐ allega disdetta del precedente intestatario Sig. \_\_\_\_\_ (obbligatorio per voltura)

☐ si impegna a liquidare la bolletta di saldo finale da recapitare all'indirizzo sotto riportato

attualmente fornito dal contratto n° \_\_\_\_\_ cod. cliente \_\_\_\_\_

matricola \_\_\_\_\_ lettura contatore mc \_\_\_\_\_

 Per il punto di fornitura sito in via MARTIRI DI NASSIRYA, n° SNC, comune CAVERNAGO (BG)

 per: ☐ Uso domestico: Unità Abitative. \_\_\_\_\_ N. componenti Nucleo Familiare \_\_\_\_\_ Unità Abitative Non Residenti \_\_\_\_\_

☒ uso industriale ☐ Uso artigianale/commerciale Unità Abitative Equivalenti \_\_\_\_\_

☒ Altri usi (antincendio) ☐ Uso pubblico disalimentabile ☐ Uso agricolo/ zootecnico

☐ Uso pubblico non disalimentabile (☐ per contatore antincendio)

**DI RECAPITARE LA BOLLETTA, IL PREVENTIVO ED OGNI EVENTUALE COMUNICAZIONE ALL'INDIRIZZO:**

 Bolletta: via COMONTE, n° 6, comune SERiate (BG), CAP 24068

e-mail \_\_\_\_\_ PEC: \_\_\_\_\_

 MODALITA' INVIO FATTURE: ☒ cartaceo ☐ on line

**DICHIARA**

consapevole delle sanzioni penali previste dall'articolo 76 del DPR 445/2000 per le falsità in atti e dichiarazioni mendaci ivi indicate e dal Codice Penale art. 496, sotto la sua personale responsabilità, ai sensi degli articoli 46 e 47 del DPR 445/2000 che il suddetto fabbricato, oggetto della domanda di somministrazione acqua, è:

☐ stato edificato in data anteriore al 30-1-1977;

**UNIACQUE S.p.A.**

Sede legale ed amministrativa: via delle Canovine, 21 - 24126 Bergamo

Tel: +39 035.3070111 - Fax: +39 035.3070110 - info@uniacque.bg.it - info@pec.uniacque.bg.it - www.uniacque.bg.it

R.I. BG - Partita Iva e codice fiscale 03299640163 - Capitale sociale Euro 36.000.000,00 i.v. - R.E.A. BG 366188

 UNI EN ISO 9001:2015  
 UNI EN ISO 14001:2015  
 BS OHSAS 18001:2007

 SISTEMI DI GESTIONE  
 CERTIFICATI



- ☒ in possesso di concessione ad edificare/permesso di costruire n. 14453 rilasciata dal comune di CALCINATE (BG) il 15/04/2020 ;
- ☐ in possesso di denuncia di inizio attività prot n. \_\_\_\_\_ del \_\_\_\_\_ presentata al comune di \_\_\_\_\_ per la quale, trascorsi 30 giorni, non è stato espresso parere negativo da parte dell'amministrazione comunale;
- ☐ stato edificato abusivamente e ha \_\_\_\_\_ presentato domanda di \_\_\_\_\_ ottenuto \_\_\_\_\_ concessione in sanatoria al comune di \_\_\_\_\_ in data \_\_\_\_\_ n. \_\_\_\_\_;
- ☐ che l'immobile è allacciato alla pubblica fognatura
- ☐ che gli scarichi delle acque usate, originate dall'utenza idrica a servizio dell'immobile suddetto, non si immettono nella rete fognaria pubblica ma hanno, come recapito finale, il seguente corpo recettore (\*\*):
- ☐ Suolo ☐ Sottosuolo ☐ corso d'acqua superficiale (fiume, torrente, fosso, ecc.)
- ☐ Altro sistema di smaltimento (precisare) \_\_\_\_\_
- ☐ di aver ricevuto il modulo richiesta dei dati catastali ai sensi dell'art. 1 L. 311/2004, ☐ che allega
- ☐ di aver ricevuto le specifiche tecniche per l'isolamento dei contatori (MD 7.2.07.09) che si impegna a rispettare
- ☒ di consegnare copia del CF e del documento di identità, che dichiara conformi agli originali, e di autorizzare il trattamento dei dati con le modalità e finalità di cui all'informativa sotto riportata.

**Informativa per la protezione dei dati personali ai sensi degli articoli 12-13-14 del Regolamento UE 679/2016**

I dati personali richiesti, raccolti presso di Lei o conferiti da suo delegato formalmente incaricato, sono utilizzati per la gestione contrattuale del servizio e per l'assolvimento degli obblighi correlati. I dati richiesti sono di tipo comune e sono trattati in forma elettronica e cartacea. Il conferimento dei dati è obbligatorio, il parziale o totale rifiuto di fornire tali dati comporta l'impossibilità di fornire il servizio. I dati conferiti sono comunicati a dipendenti e collaboratori interni formalmente autorizzati e a soggetti esterni nominati quali Responsabili del trattamento ai quali UNIACQUE SPA può affidare contrattualmente servizi di vario genere quali, a titolo puramente esemplificativo, bollettazione, recupero crediti, servizio clienti con numero verde. I dati personali acquisiti non sono diffusi e saranno conservati per tutto il periodo in cui Lei sarà utente di UNIACQUE SPA nonché per periodi diversi qualora previsto dalle normative cogenti. Potrà in ogni momento esercitare i diritti previsti dagli articoli dal 15 al 22 del Regolamento Europeo rivolgendosi al Direttore Generale, nominato Responsabile del Trattamento, o proporre reclamo a un'autorità di controllo. Titolare del trattamento è UNIACQUE SPA con sede legale in via delle Canovine, 21-24126 Bergamo, P.I. e C.F. 03299640163; Tel. 035 3070111; E-mail: info@uniacque.bg.it PEC: info@pec.uniacque.bg.it. Il Responsabile della protezione dei dati (DPO) è contattabile agli indirizzi di cui sopra oppure via mail all'indirizzo dpo@uniacque.bg.it.

BERGAMO il 05/06/2020

GIAMBARINI ANGELO ARINI GROUP srl

(Firma del dichiarante e leggibile)

Io sottoscritt \_\_\_\_\_, DELEGA il/la sig./sig.ra \_\_\_\_\_ C.F. e P.IVA 01297080168 per la stipula del contratto con UniAcque S.p.A e allega copia del documento d'identità del delegato, che dichiara in copia conforme, autorizzandone il trattamento dei dati forniti con le modalità e finalità di cui all'informativa sopra riportata.

(Firma del dichiarante per esteso e leggibile)

**Allegati necessari per tutte le utenze:**

- ☐ Fotocopia di un documento di riconoscimento e ☐ copia del codice fiscale dell'intestatario della fornitura (o del legale rappresentante);
- ☐ Modulo dichiarazione dati catastali.
- ☐ Atto di proprietà o altro atto attestante il diritto ad occupare l'immobile

**Altri allegati:**

- se non barrata e compilata nel modello la dichiarazione sostitutiva dell'atto di notorietà (non necessaria per voltura/subentro): ☐ Copia autorizzazione Comunale all'esecuzione delle opere (Concessione Edilizia, DIA, Permesso di costruire, ...);
- Per le società: ☐ Copia del certificato di iscrizione alla C.C.I.A.A. non anteriore a 6 mesi; ☐ copia C.F. e P.IVA.
- Per i condomini: ☐ Certificato di attribuzione del codice fiscale del condominio; ☐ Copia del verbale di nomina dell'Amministratore o ☐ delega dei condomini; ☐ codice fiscale e/o ☐ partita iva dell'Amministratore.
- Per nuove forniture a uso antincendio (non necessaria per voltura/subentro): ☐ Copia dichiarazione di conformità dell'impianto idraulico alla regola dell'arte ai sensi del D.M. 37/2008.
- Per l'uso allevamento: ☐ certificato ASL attestante il numero di capi; ☐ iscrizione C.C.I.A.A.

**Planimetrie da allegare (non necessarie per voltura/subentro - \*\*NECESSARIE CON DICHIARAZIONE DI ASSENZA ALLACCIO ALLA FOGNATURA):**

- ☐ Planimetria generale dell'immobile in scala 1:200 - 1:500 precisando gli accessi pedonali e carrai (su carta e/o su file)
- ☐ Aerofotogrammetrico della zona limitrofa dell'immobile in scala 1:2000 (su carta e/o su file) o fotografia aerea.

**UNIACQUE S.p.A.**

Sede legale ed amministrativa: via delle Canovine, 21 - 24126 Bergamo

Tel: +39 035.3070111 - Fax: +39 035.3070110 - info@uniacque.bg.it - info@pec.uniacque.bg.it - www.uniacque.bg.it

R.I. BG - Partita Iva e codice fiscale 03299640163 - Capitale sociale Euro 36.000.000,00 i.v. - R.E.A. BG 366188

UNI EN ISO 9001:2015  
UNI EN ISO 14001:2015  
BS OHSAS 18001:2007



SISTEMI DI GESTIONE  
CERTIFICATI



**DICHIARAZIONE DEI DATI CATASTALI IDENTIFICATIVI** (Art. 1, comma 333, Legge n. 311 del 30/12/2004)

Il/la sottoscritto/a

COGNOME NOME (persona fisica) \_\_\_\_\_

NATO A \_\_\_\_\_ IL \_\_\_\_\_

DOMICILIO FISCALE \_\_\_\_\_

CODICE FISCALE \_\_\_\_\_

 DENOMINAZIONE (persona non fisica) GIAMBARINI GROUP SRL

 DOMICILIO FISCALE VIA AMILCARE PONCHIELLI, 51 - 24125 BERGAMO (BG)

CODICE FISCALE \_\_\_\_\_

 PARTITA IVA 0 1 2 9 7 0 8 0 1 6 8

 RAPPRESENTATO DA GIAMBARINI ANGELO IN QUALITÀ DI RAPPRESENTANTE LEGALE
**CON RIFERIMENTO ALL'INDIRIZZO DI FORNITURA**
VIA MARTIRI DI NASSIRYA - 24050 CALCINATE (BG)
via, numero civico, Comune, provincia

consapevole delle sanzioni penali previste dall'articolo 76 del DPR 445/2000 per le falsità in atti e dichiarazioni mendaci ivi indicate e dal Codice Penale art. 496, sotto la sua personale responsabilità, in riferimento ai dati catastali da comunicare all'Anagrafe Tributaria, come da provvedimento dell'Agenzia delle Entrate del 16/03/2005,

**DICHIARA**

che il suddetto immobile, oggetto della domanda di somministrazione acqua, è così identificato in catasto:

☐ **FABBRICATI**
☒ **TERRENI**

Comune Amministrativo																								
C	A	L	C	I	N	A	T	E																
Comune Catastale (solo se diverso da Comune Amministrativo)																								
Indirizzo (solo per Immobili Urbani)																								
via - piazza - corso - etc.										Indirizzo														
numero civico					edificio					scala					piano					interno				
Dati Catastali dell'Immobile																								
B 3 9 3					9					6 9 9 5														
Cod. Comune Catastale					Foglio					Particella														
Sezione Urbana (solo se presente)					Subalterno																			

7145, 7146, 7147, 7148,  
7149, 6996, 1308

**ATTENZIONE:** se non è stata compilata la sezione relativa ai "Dati Catastali dell'Immobile" barrare solo una delle seguenti caselle per segnalare il motivo della mancata comunicazione:

☐ immobile non ancora iscritto al Catasto;

☐ utenza non relativa ad un immobile ovvero immobile non iscrivibile in Catasto.

 BERGAMO , li 05 / 06 / 2020

Modulo n. \_\_\_\_\_ di n. \_\_\_\_\_ moduli

**GIAMBARINI GROUP srl**  
 Via Ponchielli, 51  
 24125 BERGAMO  
 In fede GIAMBARINI ANGELO  
 (Firma del dichiarante per esteso e leggibile)

**UNIACQUE S.p.A.**

Sede legale ed amministrativa: via delle Canovine, 21 - 24126 Bergamo



Tel: +39 035.3070111 - Fax: +39 035.3070110 - info@uniacque.bg.it - info@pec.uniacque.bg.it - www.uniacque.bg.it

R.I. BG - Partita Iva e codice fiscale 03299640163 - Capitale sociale Euro 36.000.000,00 i.v. - R.E.A. BG 366188

UNI EN ISO 9001:2015  
UNI EN ISO 14001:2015  
BS OHSAS 18001:2007

SISTEMI DI GESTIONE  
CERTIFICATI



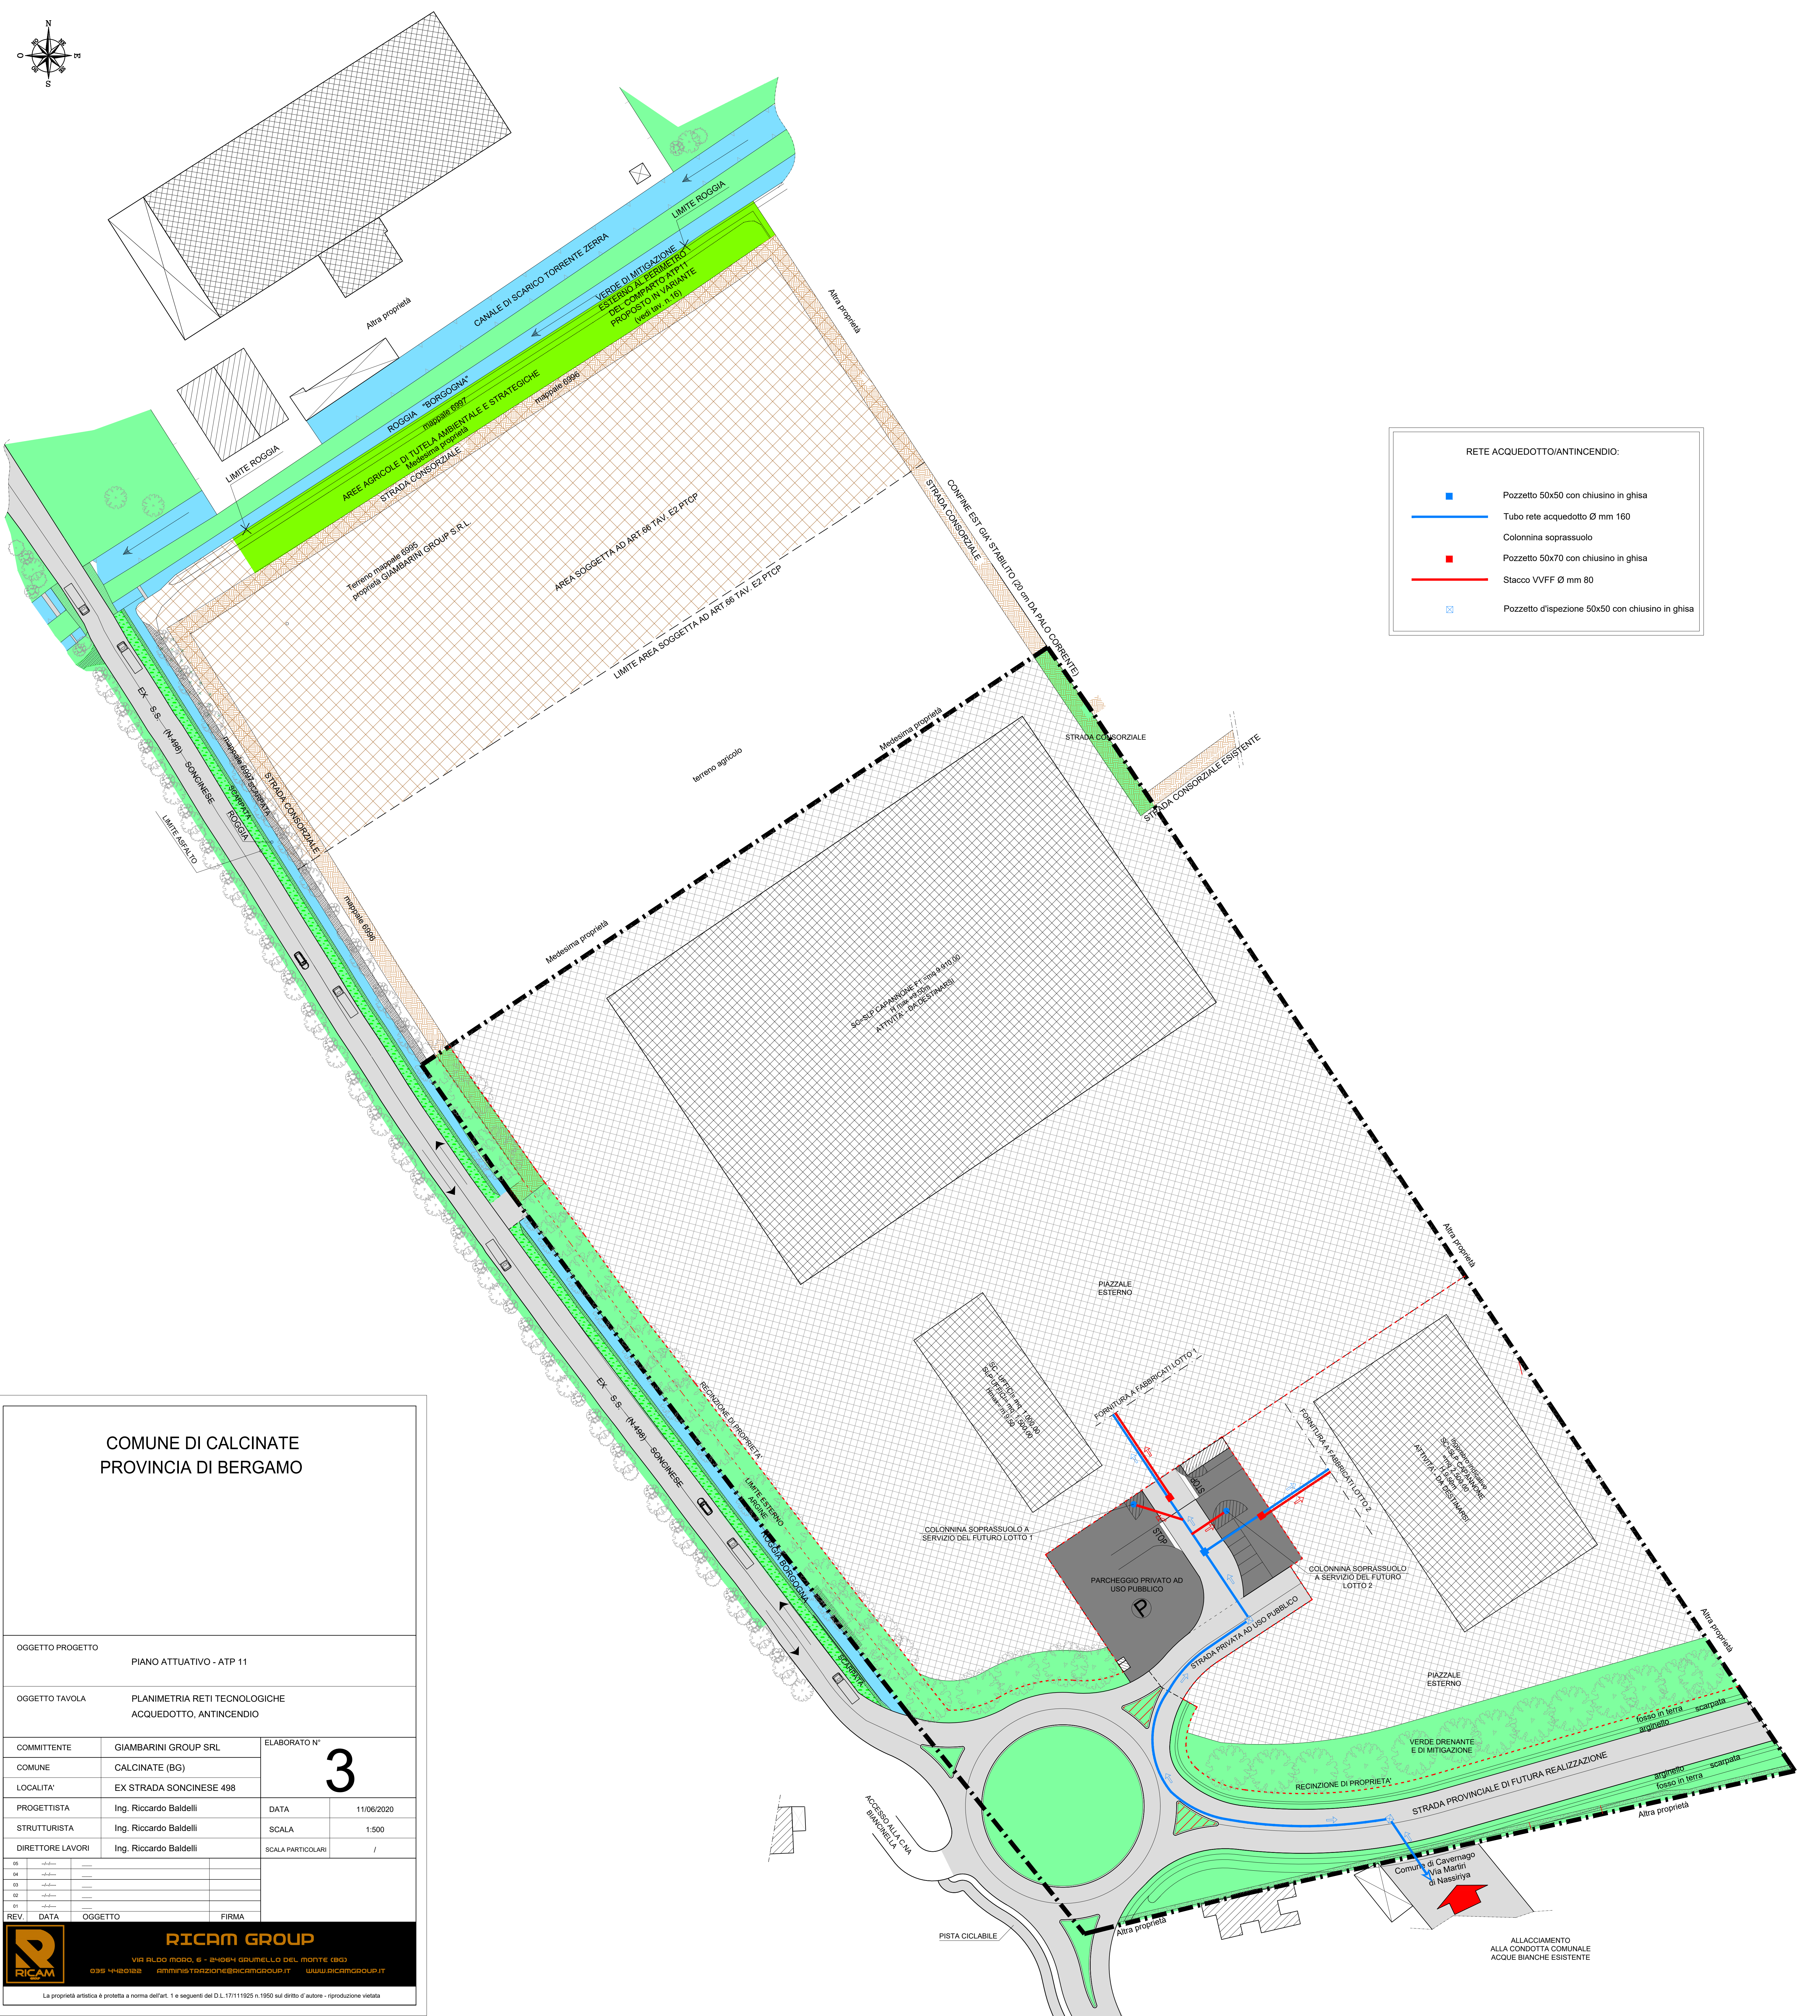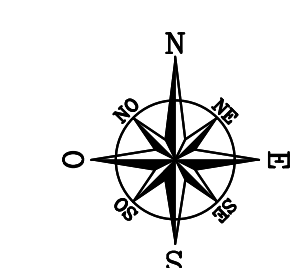

RETE ACQUEDOTTO/ANTINCENDIO:

Pozzetto 50x50 con chiusura in ghisa

Tubo rete acquedotto Ø mm 160

Colonnina soprassuolo

Pozzetto 50x70 con chiusura in ghisa

Stacco VVFF Ø mm 80

Pozzetto d'ispezione 50x50 con chiusura in ghisa

COMUNE DI CALCINATE  
PROVINCIA DI BERGAMO

OGGETTO PROGETTO

PIANO ATTUATIVO - ATP 11

OGGETTO TAVOLA

PLANIMETRIA RETI TECNOLOGICHE  
ACQUEDOTTO, ANTINCENDIO

COMMITTENTE

GIAMBARINI GROUP SRL

COMUNE

CALCINATE (BG)

LOCALITA'

EX STRADA SONCINESE 498

PROGETTISTA

Ing. Riccardo Baldelli

STRUTTURISTA

Ing. Riccardo Baldelli

DIRETTORE LAVORI

Ing. Riccardo Baldelli

ELABORATO N°

3

DATA

11/06/2020

SCALA

1:500

SCALA PARTICOLARI

/

05	redazione	_____	
04	redazione	_____	
03	redazione	_____	
02	redazione	_____	
01	redazione	_____	
REV.	DATA	OGGETTO	FIRMA

RICAM GROUP




VIA RILDO MORO, 6 - 24064 GOMMELLO DEL MONTE (BG)  
035 4420182 amministrazione@ricamgroup.it www.ricamgroup.it

La proprietà artistica è protetta a norma dell'art. 1 e seguenti del D.L. 17/11/1925 n. 1950 sul diritto d'autore - riproduzione vietata







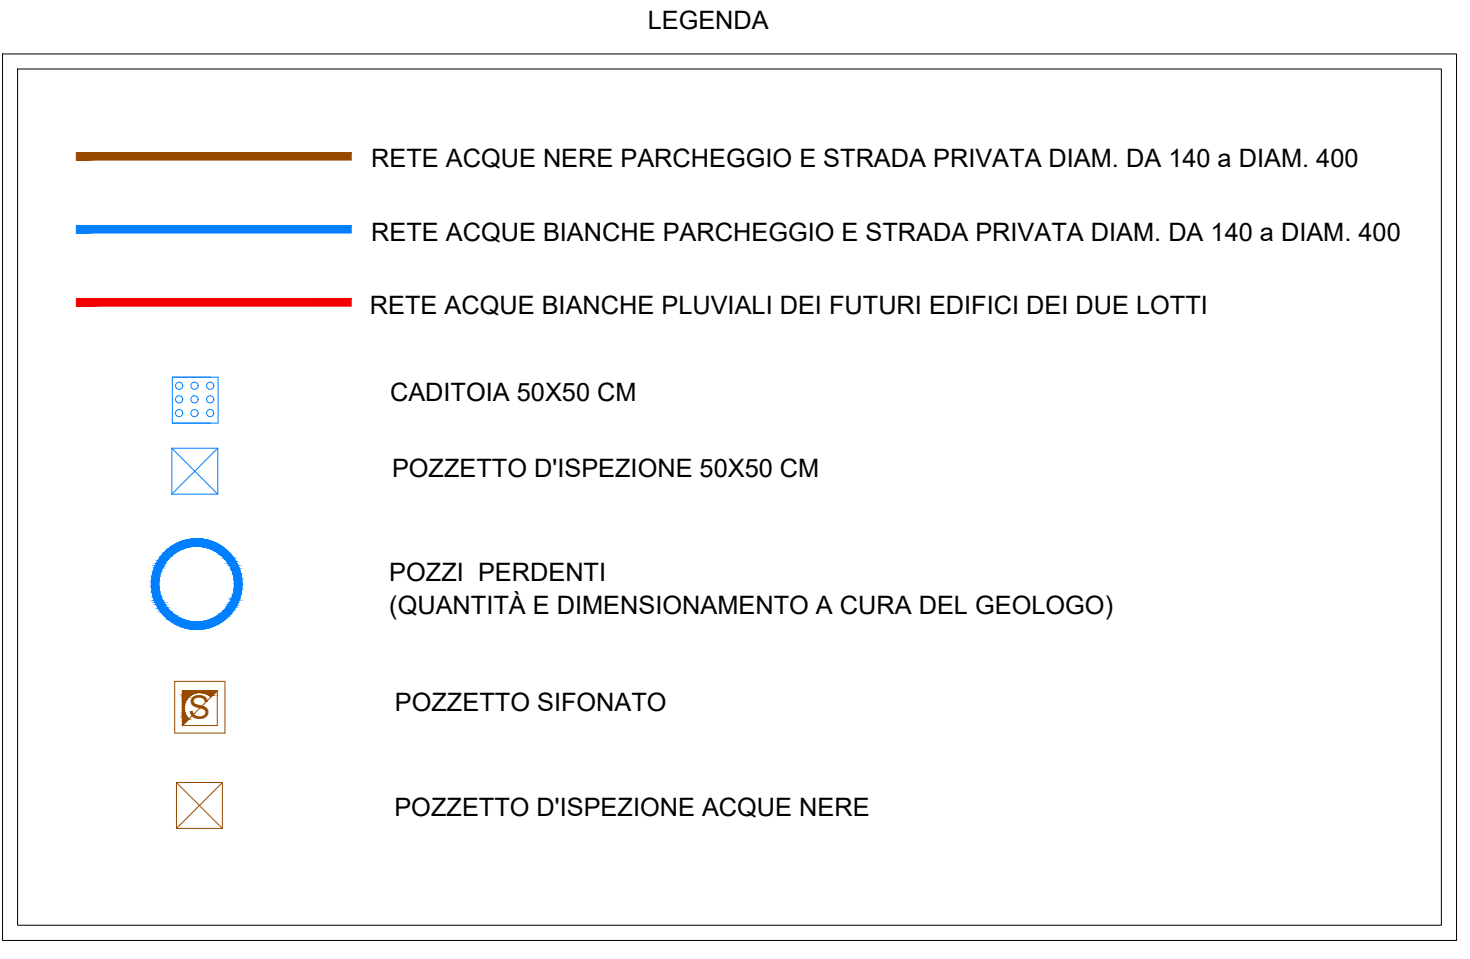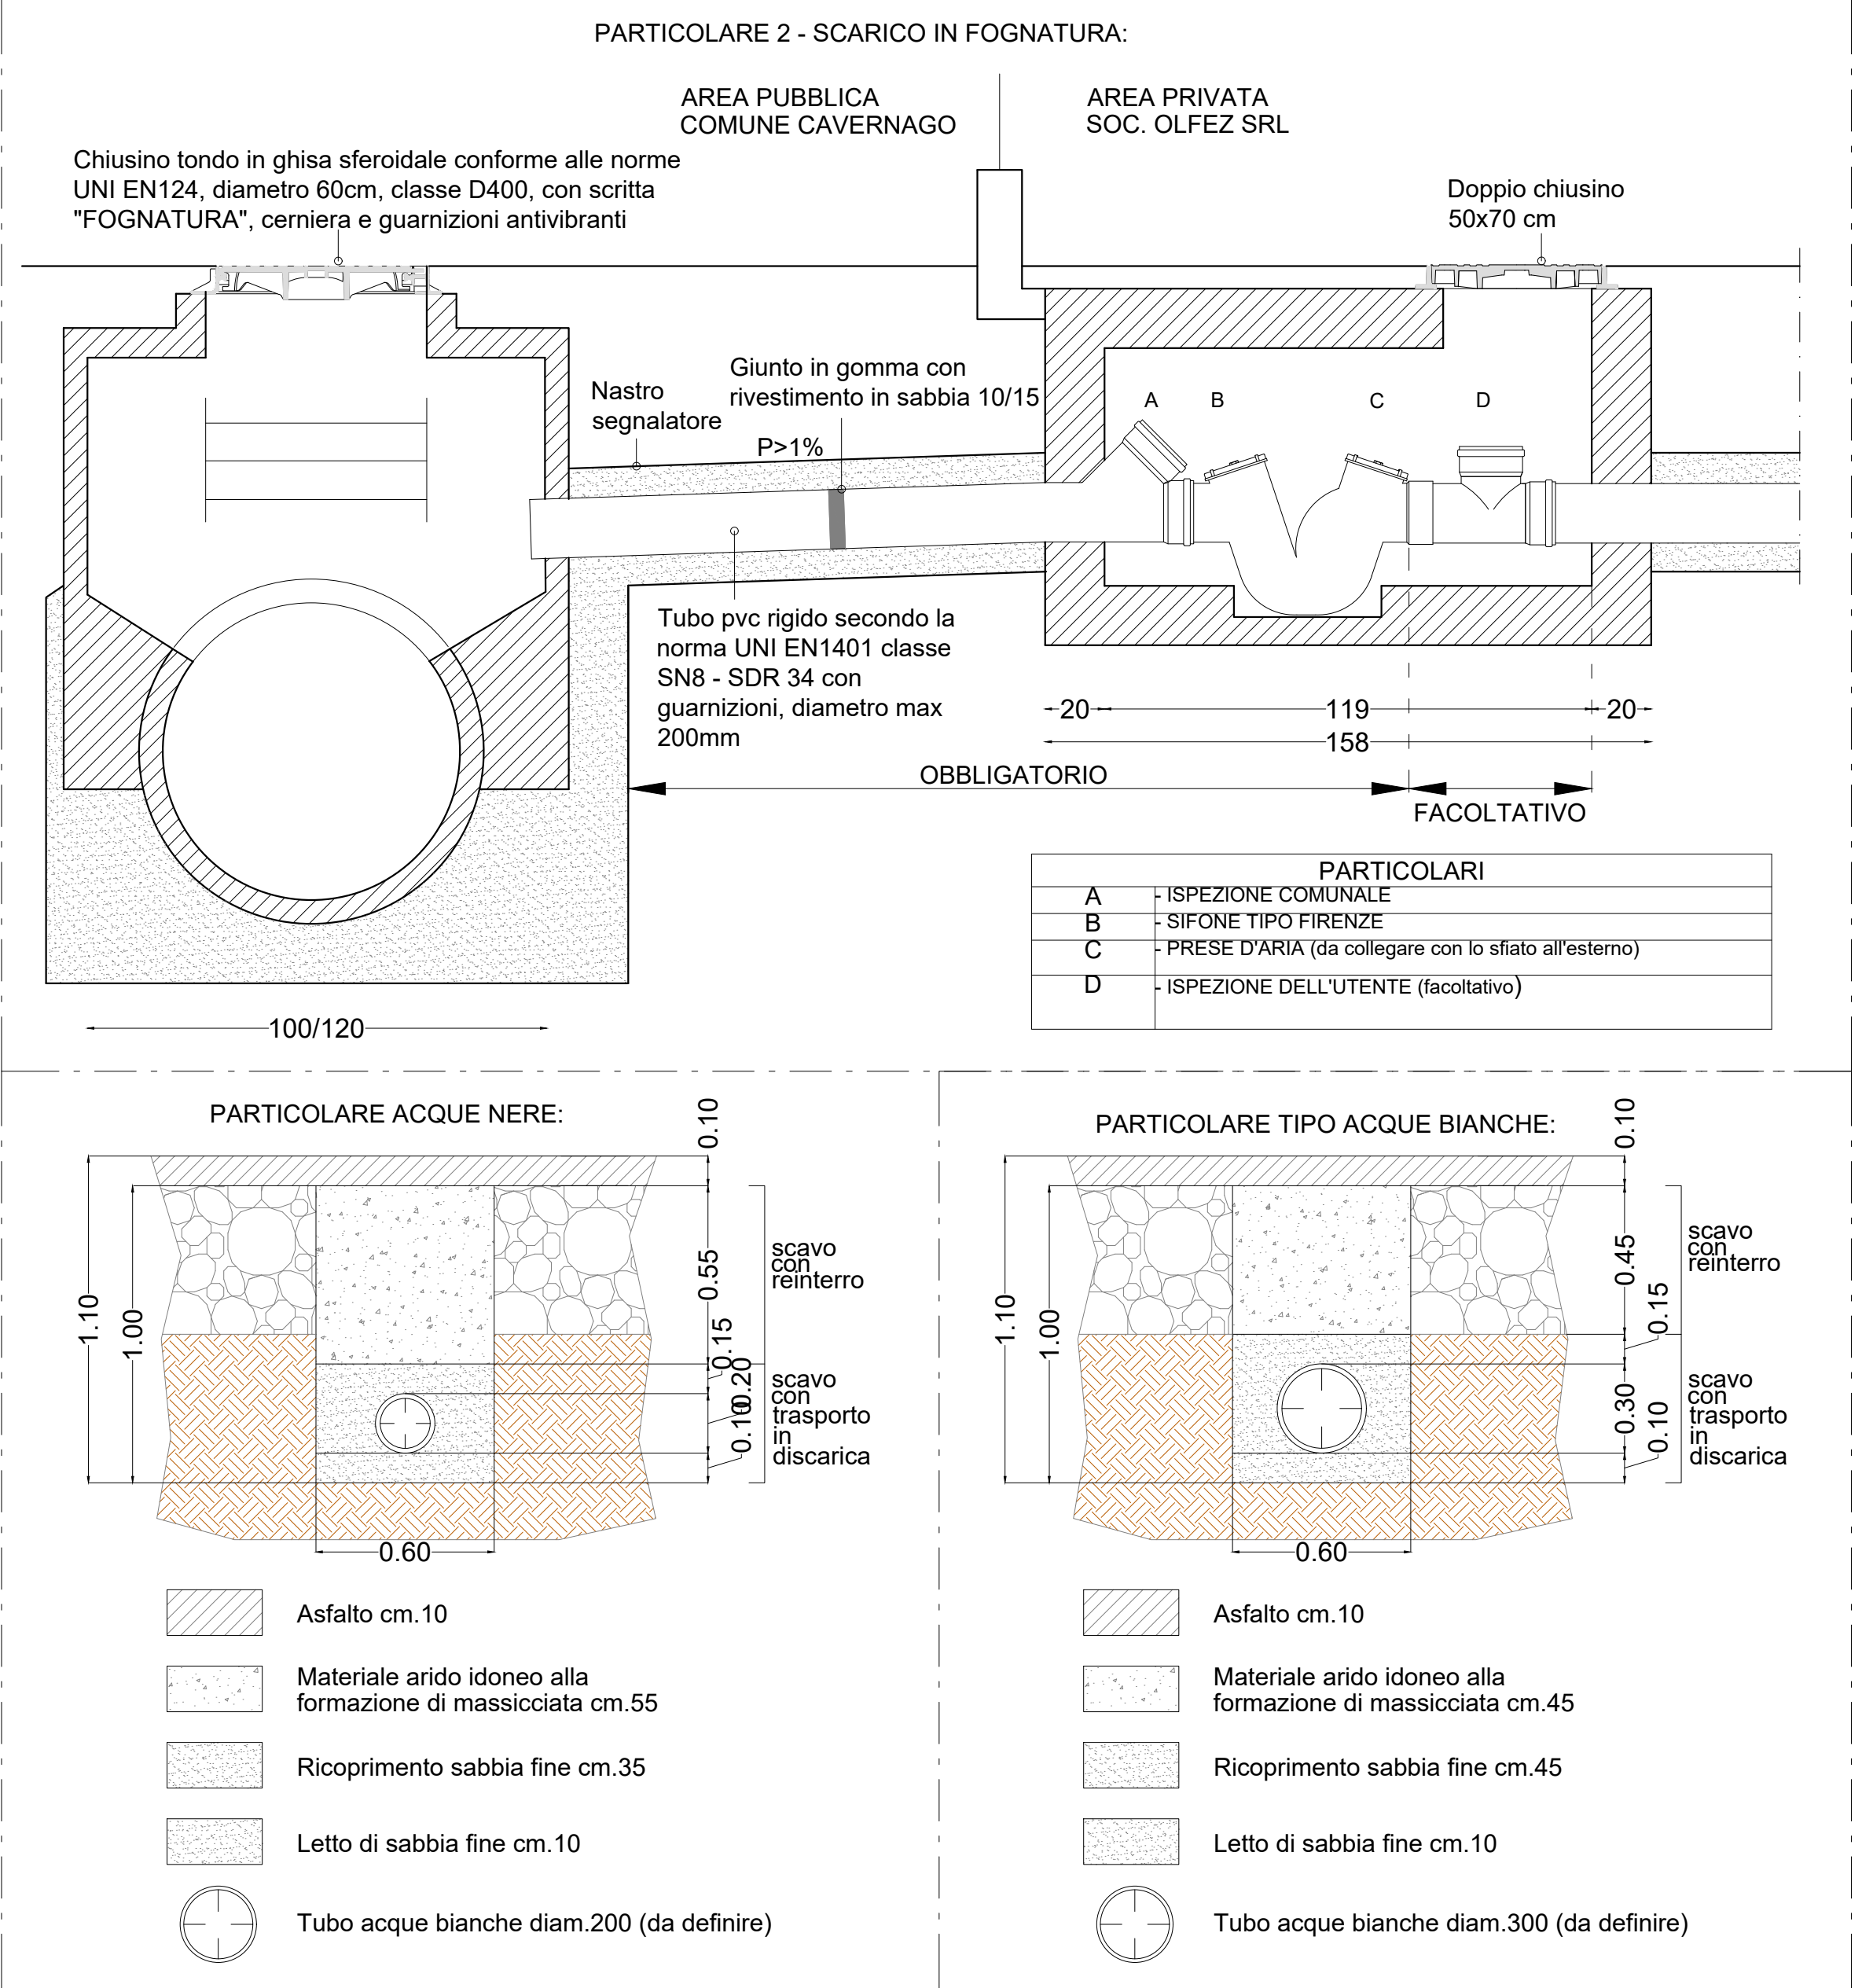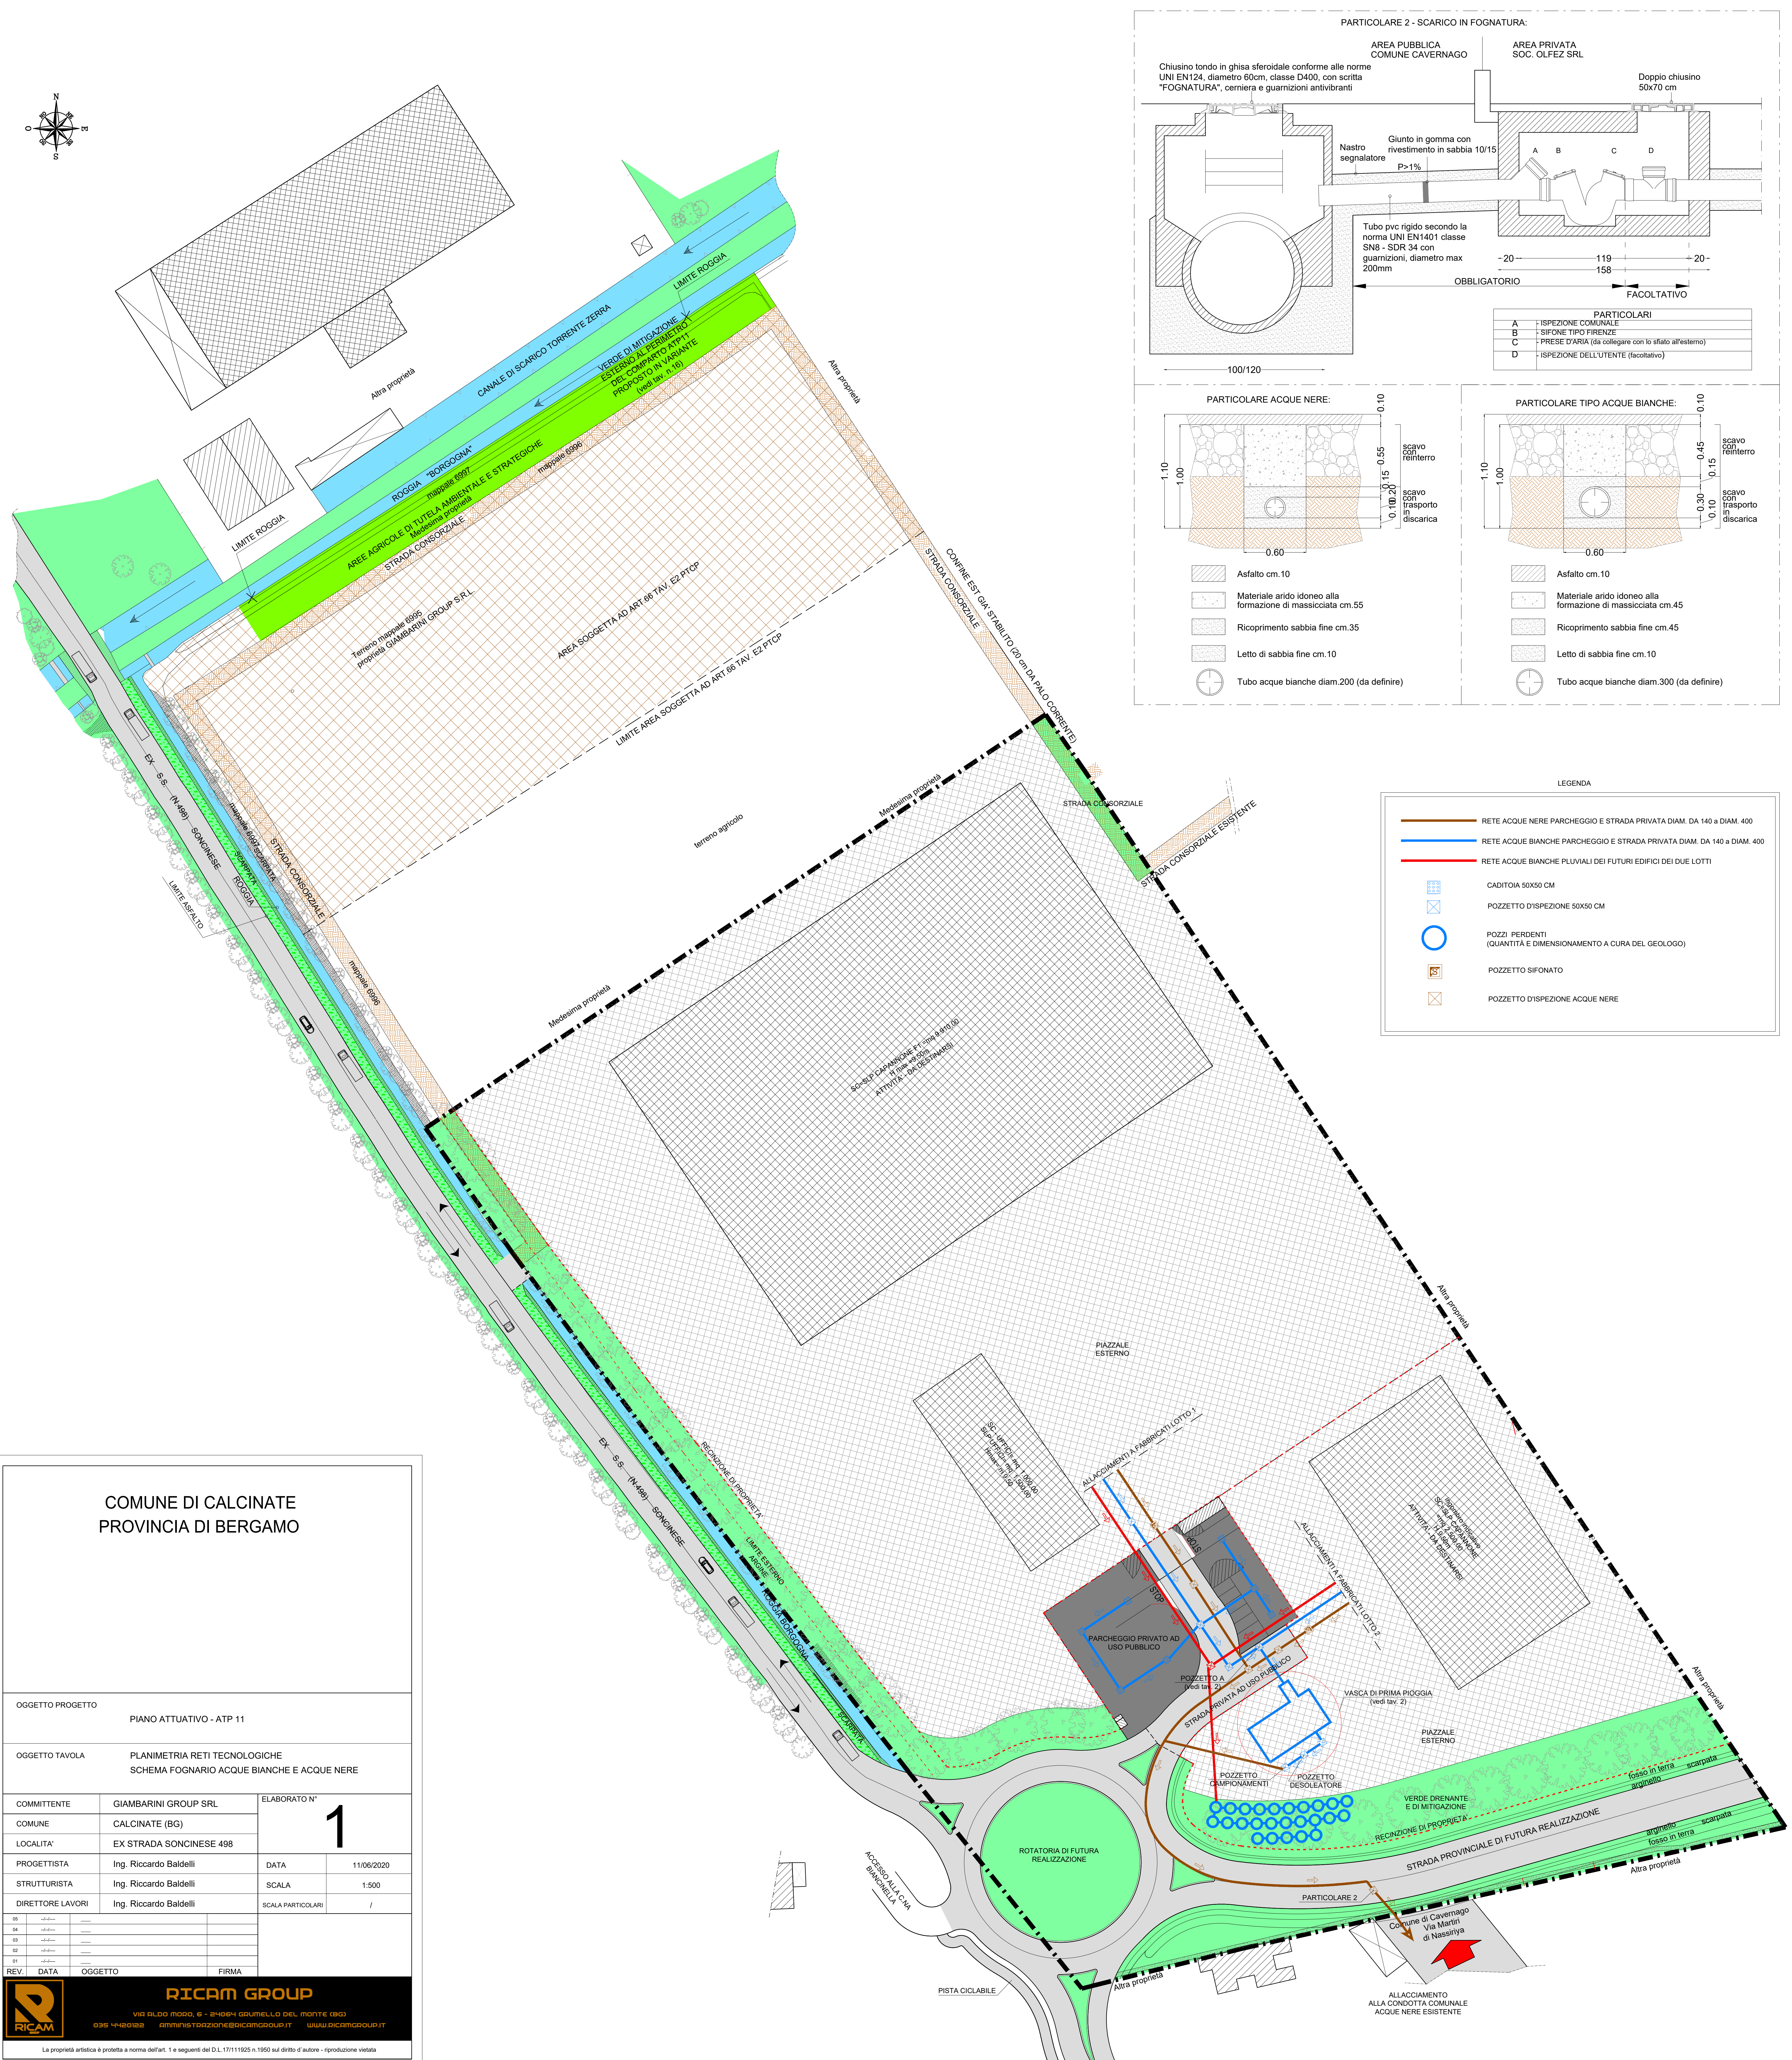

COMUNE DI CALCINATE  
PROVINCIA DI BERGAMO

OGGETTO PROGETTO

PIANO ATTUATIVO - ATP 11

OGGETTO TAVOLA

PLANIMETRIA RETI TECNOLOGICHE  
SCHEMA FOGNARIO ACQUE BIANCHE E ACQUE NERE

COMMITTENTE

GIAMBARINI GROUP SRL

ELABORATO N°

1

COMUNE

CALCINATE (BG)

LOCALITA'

EX STRADA SONCINESE 498

PROGETTISTA

Ing. Riccardo Baldelli

DATA

11/08/2020

STRUTTURISTA

Ing. Riccardo Baldelli

SCALA

1:500

DIRETTORE LAVORI

Ing. Riccardo Baldelli

SCALA PARTICOLARI

/

05	_____	_____
04	_____	_____
03	_____	_____
02	_____	_____
01	_____	_____
REV.	DATA	OGGETTO
		FIRMA

RICAM GROUP

VIA ALDO MORO, 6 - 24064 GOMMELLO DEL MONTE (BG)  
039 4480182 AMMINISTRAZIONE@RICAMGROUP.IT WWW.RICAMGROUP.IT

La proprietà artistica è protetta a norma dell'art. 1 e seguenti del D.L. 17/11/1925 n.1950 sul diritto d'autore - riproduzione vietata



Cognome **BALDELLI**  
 Nome **RICCARDO**  
 nato il **29-08-1981**  
 (atto n. **379** p. **1** S. A **1981**)  
 a **SERiate (BG)**  
 Cittadinanza **Italiana**  
 Residenza **GRUMELLO DEL MONTE (BG)**  
 Via **MARTIRI DELLA LIBERTA' 6**  
 Stato civile **CONIUGATO**  
 Professione **INGEGNERE**

CONNOTATI E CONTRASSEGNI SALIENTI

Statura **176**  
 Capelli **castani**  
 Occhi **marroni**  
 Segni particolari **=====**



Firma del titolare *Riccardo Baldelli*  
**GRUMELLO DEL MONTE** li **31-10-2012**  
 IL SINDACO  
*Guido Pellegrini*  
 Impronta del dito indice sinistro



 Regione Lombardia

**Carta Regionale dei Servizi**

 TESSERA SANITARIA  
 CARTA NAZIONALE DEI SERVIZI

 Codice fiscale  
**BLDRCRB1M29I628G**

Cognome  
**BALDELLI**

Nome  
**RICCARDO**

Data di scadenza  
**15/09/2016**

Sesso  
**M**

Luogo di nascita  
**SERiate**

Provincia  
**BG**

Data di nascita  
**29/08/1981**

Codice assistito  
**379SM811**



# Visura per soggetto limitata ad un comune Situazione degli atti informatizzati al 03/07/2020

## 2. Immobili siti nel Comune di CALCINATE(Codice B393) - Catasto dei Terreni

N.	DATI IDENTIFICATIVI			DATI DI CLASSAMENTO								ALTRE INFORMAZIONI		
	Foglio	Particella	Sub	Porz	Qualità Classe		Superficie(m²)			Deduz.	Reddito		Dati derivanti da	Dati ulteriori
							ha are ca				Dominicale	Agrario		
1	9	1308		AA	SEMINAT IVO	3		02	00		Euro 0,67	Euro 0,83	Tabella di variazione del 29/08/2007 protocollo n. BG0273306 in atti dal 29/08/2007 RETTIFICA IN AUTOTUTELA D'UFFICIO - DATI AGEA 2006 (n. 20493.1/2007)	Annotazione
				AB	BOSCO CEDUO			00	90		Euro 0,19	Euro 0,03		
2	9	6995		-	SEMINAT IVO	3	2	63	50	I21A	Euro 81,65	Euro 108,87	FRAZIONAMENTO del 26/01/2017 protocollo n. BG0009137 in atti dal 26/01/2017 presentato il 25/01/2017 (n. 9137.1/2017)	
3	9	6996		-	SEMINAT IVO	3		21	95	I21A	Euro 6,80	Euro 9,07	FRAZIONAMENTO del 26/01/2017 protocollo n. BG0009137 in atti dal 26/01/2017 presentato il 25/01/2017 (n. 9137.1/2017)	
4	9	6997		-	SEMINAT IVO	3		23	45	I21A	Euro 7,27	Euro 9,69	FRAZIONAMENTO del 26/01/2017 protocollo n. BG0009137 in atti dal 26/01/2017 presentato il 25/01/2017 (n. 9137.1/2017)	

**Immobile 1: Annotazione:** rettifica in autotutela d'ufficio della variazione colturale eseguita ai sensi del dl 3.10.2006 n. 262 (decorrenza 1.01.2006). qualità dichiarata o parificata a coltura presente nel quadro tariffario del comune

**Totale: Superficie 03.11.80 Redditi: Dominicale Euro 96,58 Agrario Euro 128,49**



# Visura per soggetto limitata ad un comune

Situazione degli atti informatizzati al 03/07/2020

Data: 03/07/2020 - Ora: 09.10.36

Segue

Visura n.: T24056 Pag: 3

## Intestazione degli immobili indicati al n. 2

N.	DATI ANAGRAFICI	CODICE FISCALE	DIRITTI E ONERI REALI
1	GIAMBARINI GROUP S.R.L. con sede in BERGAMO	01297080168*	(1) Proprieta` per 1/1
DATI DERIVANTI DA		ISTRUMENTO (ATTO PUBBLICO) del 18/12/2018 Nota presentata con Modello Unico in atti dal 19/12/2018 Repertorio n.: 7950 Rogante: GHIROLDI ALESSANDRA Sede: LOVERE Registrazione: Sede: MUTAMENTO DI DENOMINAZIONE O RAGIONE SOCIALE (n. 42890.1/2018)	

## 3. Immobili siti nel Comune di CALCINATE(Codice B393) - Catasto dei Terreni

N.	DATI IDENTIFICATIVI			DATI DI CLASSAMENTO								ALTRE INFORMAZIONI		
	Foglio	Particella	Sub	Porz	Qualità Classe		Superficie(m²)			Deduz.	Reddito		Dati derivanti da	Dati ulteriori
							ha are ca				Dominicale	Agrario		
1	9	7145		-	SEMINAT IVO	3		00	55	I21A	Euro 0,17	Euro 0,23	FRAZIONAMENTO del 30/04/2019 protocollo n. BG0051151 in atti dal 30/04/2019 presentato il 30/04/2019 (n. 51151.1/2019)	
2	9	7146		-	SEMINAT IVO	3	4	01	85	I21A	Euro 124,52	Euro 166,03	FRAZIONAMENTO del 30/04/2019 protocollo n. BG0051151 in atti dal 30/04/2019 presentato il 30/04/2019 (n. 51151.1/2019)	

Totale: Superficie 04.02.40 Redditi: Dominicale Euro 124,69 Agrario Euro 166,26

## Intestazione degli immobili indicati al n. 3

N.	DATI ANAGRAFICI	CODICE FISCALE	DIRITTI E ONERI REALI
1	GIAMBARINI GROUP S.R.L. con sede in BERGAMO	01297080168*	(1) Proprieta` per 1/1



# Visura per soggetto limitata ad un comune

Situazione degli atti informatizzati al 03/07/2020

Data: 03/07/2020 - Ora: 09.10.36

Fine

Visura n.: T24056 Pag: 4

## 4. Immobili siti nel Comune di CALCINATE(Codice B393) - Catasto dei Terreni

N.	DATI IDENTIFICATIVI			DATI DI CLASSAMENTO								ALTRE INFORMAZIONI				
	Foglio	Particella	Sub	Porz	Qualità Classe		Superficie(m²)			Deduz.	Reddito		Dati derivanti da		Dati ulteriori	
							ha are ca				Dominicale	Agrario				
1	9	7147		-	SEMIN IRRIG	2		01	45		Euro 1,01	Euro 1,16	FRAZIONAMENTO del 09/05/2019 protocollo n. BG0054191 in atti dal 09/05/2019 presentato il 08/05/2019 (n. 54191.1/2019)			
2	9	7148		-	SEMIN IRRIG	2		00	40		Euro 0,28	Euro 0,32	FRAZIONAMENTO del 09/05/2019 protocollo n. BG0054191 in atti dal 09/05/2019 presentato il 08/05/2019 (n. 54191.1/2019)			
3	9	7149		-	SEMIN IRRIG	2		00	85		Euro 0,59	Euro 0,68	FRAZIONAMENTO del 09/05/2019 protocollo n. BG0054191 in atti dal 09/05/2019 presentato il 08/05/2019 (n. 54191.1/2019)			

**Totale: Superficie 02.70    Redditi: Dominicale Euro 1,88    Agrario Euro 2,16**

## Intestazione degli immobili indicati al n. 4

N.	DATI ANAGRAFICI	CODICE FISCALE	DIRITTI E ONERI REALI
1	GIAMBARINI GROUP S.R.L. con sede in BERGAMO	01297080168*	(1) Proprieta` per 1/1

**Totale Generale:    Rendita: Euro 126,00**

**Totale Generale: Superficie 07.16.90    Redditi: Dominicale Euro 223,15    Agrario Euro 296,91**


Unità immobiliari n. 10

Tributi erariali: Euro 0,90

Visura telematica

\* Codice Fiscale Validato in Anagrafe Tributaria



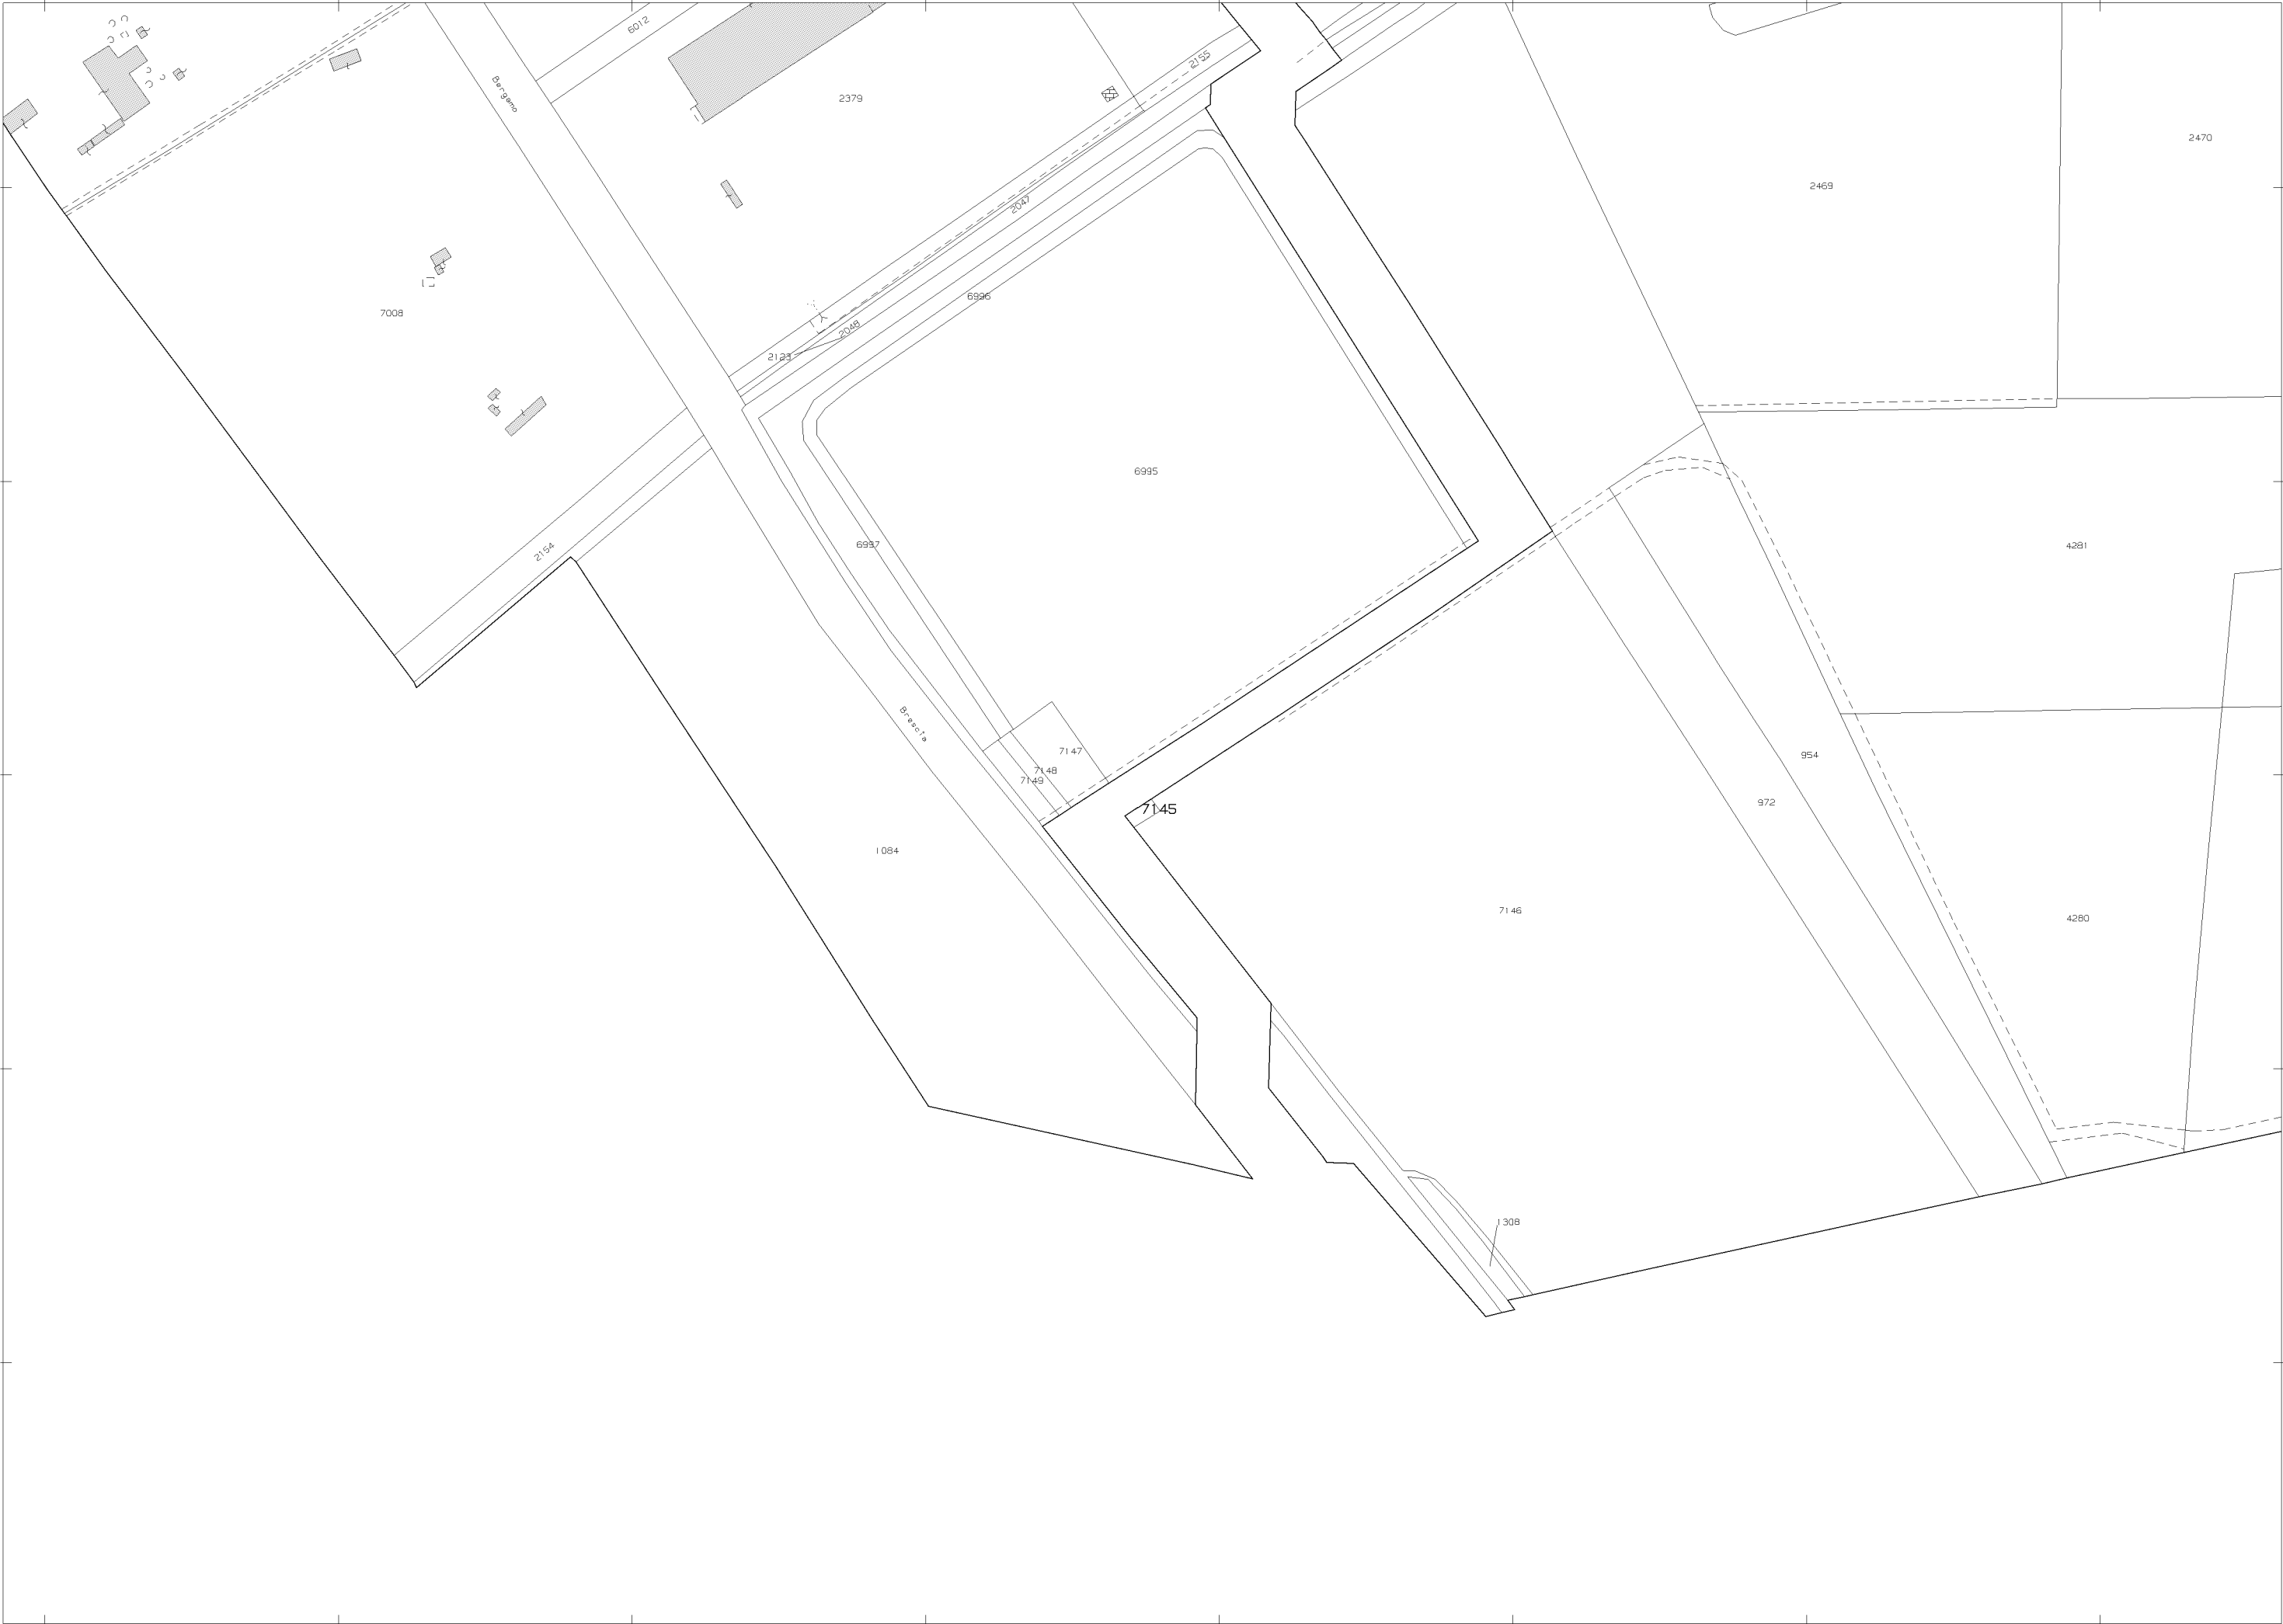





**RICAM** GROUP

Sede Legale: Via Aldo Moro 6 - 24064 Grumello del Monte (BG) - P.I. 04231740160

Tel. 035/4420122 Fax 035/0590015 - e-mail: amministrazione@ricamgroup.it

web: www.ricamgroup.it

Sede operativa: Via Martiri della Libertà 2 - 24064 Grumello del Monte (BG)

Tel. e Fax 035/831236 - e-mail: info@studiobaldelli.eu

web: www.studiobaldelli.eu



Certificato numero 15639  
ISO 9001



# RELAZIONE TECNICA TRATTAMENTO ACQUE

**GIAMBARINI GROUP s.r.l.**

COMUNE DI CALCINATE

**SITO:** Calcinate (BG) 24050, via Martiri di Nassiria

**PROGETTISTA:** RICAM s.r.l.

**OGGETTO:** Relazione tecnica trattamento acque

Grumello del Monte, 30/06/2020



## **RELAZIONE TECNICA TRATTAMENTO ACQUE**

### **a) PREMESSA**

La presente relazione illustra il sistema proposto in riferimento al trattamento delle acque di dilavamento o di prima pioggia di un piazzale di sosta o transito.

La soluzione proposta, è stata progettata alla luce delle seguenti esigenze:

- Rispetto delle indicazioni e prescrizioni di legge limitatamente alle sostanze decantabili e a quelle flottabili.

- Realizzazione di un impianto di semplice costruzione, economico e con esigenze di manutenzione e di gestione, in generale, estremamente ridotte in relazione alla tipologia dello scarico.

- Realizzazione di un impianto totalmente interrato che non alteri l'impatto ambientale.

L'obiettivo fondamentale che deve essere conseguito con il trattamento delle acque di prima pioggia è quello finalizzato a limitare al massimo il depauperamento della risorsa idrica sotterranea ed in particolare:

- evitare nel limite del possibile il convogliamento delle acque meteoriche nelle reti fognarie, favorendone lo smaltimento in loco attraverso l'infiltrazione naturale nel terreno con lo scopo di alimentarne le falde sotterranee;

- evitare i rischi di contaminazione delle falde sotterranee dovuta alla carica inquinante acquisita dalle acque meteoriche per effetto del dilavamento delle superfici scolanti.



**b) DESCRIZIONE DEL PROCESSO**

Non permettendo, la normativa, lo scarico di prima pioggia direttamente in corsi d'acqua superficiali o nel sottosuolo, in quanto tali acque sono inquinate dalla presenza di sabbia, terriccio ed oli minerali si è studiato un particolare sistema in grado di convogliare le sole acque imputabili alla prima pioggia all'impianto di dissabbiatura e disoleazione, smaltendo, a mezzo di un pozzetto selezionatore, quelle successive al relativo trattamento finale.

Per la normativa, sono considerate "acque di prima pioggia" quelle corrispondenti per ogni evento meteorico ad una precipitazione di 5 mm uniformemente distribuita sull'intera superficie scolante servita dalla rete di drenaggio. Al fine del calcolo delle portate si stabilisce che tale valore si verifichi in 15 minuti.

All'ingresso della vasca una particolare valvola avrà il compito di interrompere l'afflusso una volta raggiunto lo stoccaggio delle acque di prima pioggia e nello stesso tempo segnalare al quadro elettrico programmatore l'inizio e la fine delle precipitazioni meteoriche.

La stessa sezione di accumulo, visto i tempi prolungati di stazionamento dei reflui, svolge anche la funzione di dissabbiatore separando dall'acqua le sostanze inerti sedimentabili, che vengono raccolte sul fondo della vasca.

Successivamente, dopo un certo tempo (impostabile a quadro secondo le esigenze), dalla fine dell' evento meteorico, le acque di prima pioggia a mezzo di un'elettropompa sommersa vengono rilanciate con portata controllata alla sezione di disoleazione, dove per i tempi prolungati di stazionamento del refluo e per particolari apparecchiature in esso contenute, avviene la separazione della massima parte degli oli e/o idrocarburi in genere.



Per questo tipo di refluò il trattamento è relativo alla presenza, sul suolo, di sabbia, terriccio ed oli minerali dovuti a perdite accidentali dalle autovetture in sosta, durante le operazioni di passaggio.

Queste sostanze sono avviate allo scarico a mezzo delle acque di pioggia o dalle acque di lavaggio di piazzali o del suolo sul quale posteggiano i veicoli.

Il ciclo di funzionamento della pompa sarà impostato in modo tale che dopo 96 ore, come previsto dalla legge, la vasca volano sia vuota e pronta a ricevere un nuovo evento meteorico.

Qualora iniziasse a piovere prima che siano trascorse le 96 ore, la sonda del pozzetto selezionatore riatterrerà i vari consensi a quadro predisponendo lo stesso per un nuovo ciclo.

#### **c) ASPETTI PARTICOLARI DEL PROGETTO**

Per il dimensionamento di questi impianti, ci si è attenuti alla normativa di legge.

Tali norme, prevedono l'assunzione di portate nominali istantanee che sono funzione della portata istantanea in arrivo e della densità dell'olio minerale previsto nella massa liquida.

Sulla base della portata nominale vengono determinate le superfici ed i volumi dei manufatti.

Per aumentare i rendimenti di depurazione, per ciò che concerne la separazione degli oli minerali, si è adottato ai disoleatori un particolare filtro detto a COALESCENZA.

Tale filtro permette l'agglomeramento delle più piccole gocce d'olio in altre di maggior dimensioni che, distaccandosi da esso, riescono successivamente a flottare. Mediante l'installazione del filtro si riesce a separare dalla massa liquida un maggior



quantitativo di olio al di sopra dei normali limiti ottenibili per semplice flottazione, raggiungendo rendimenti del 97%.

I disoleatori sono inoltre muniti, allo scarico, di un dispositivo di sicurezza consistente in un OTTURATORE A GALLEGGIANTE tarato in funzione della densità prevista dell'olio minerale.

L'installazione di tale otturatore determina la chiusura dello scarico del refluo ogniqualvolta si verifichi il riempimento della CAMERA GRASSI del separatore; infatti, il galleggiante, man mano che aumenta lo spessore dell'olio nella camera si abbassa di livello (perché segue il livello dell'acqua), determinando così la chiusura automatica dello scarico.

In tale condizione un dispositivo di allarme segnala il riempimento della camera grassi a seguito del quale è necessario provvedere allo svuotamento.

La rimozione di tali sostanze avviene durante la fase di periodica manutenzione da apposite ditte specializzate attraverso automezzi attrezzati per lo spurgo di pozzi neri.

#### **d) DESCRIZIONE DELLA FORNITURA**

L'impianto di depurazione proposto è costituito da MONOBLOCCHI prefabbricati muniti di fori di ingresso ed uscita dei reflui, con botole di ispezione e di tutte le apparecchiature elettromeccaniche necessarie per il corretto funzionamento. In particolare l'impianto comprende:

- N.1 Vasca di separazione dei flussi realizzata in calcestruzzo monoblocco a forma parallelepipedica in calcestruzzo armato prefabbricato e vibrato, soletta carrabile pesante, per installazione interrata, munite di bocchelli di ingresso e uscita delle acque, botole di ispezione, rivestimento interno impermeabilizzante con malta



cementizia fibrorinforzata. Lunghezza : 250 cm, Larghezza : 250 cm, Altezza : 250+20 cm

- N.6 Vasca contenente la sezione di accumulo e dissabbiatura realizzata in calcestruzzo monoblocco a forma parallelepipedica in calcestruzzo armato prefabbricato e vibrato, soletta carrabile pesante, per installazione interrata, collegate sul fondo, munite di bocchelli di ingresso e uscita delle acque, botole di ispezione, rivestimento interno impermeabilizzante con malta cementizia fibrorinforzata. Lunghezza : 950 cm, Larghezza : 250 cm, Altezza : 250+20 cm, Volume di pioggia stoccabile : 250 m<sup>3</sup>

- N.2 Valvola a farfalla tipo "wafer" DN315 a comando pneumatico montata sull'ingresso delle vasche volano completa di tronchetti in AISI 304 e di compressore per l'attivazione del comando.

- N.2 Sonde di livello a bulbo in involucro speciale anticorrosivo per dare il segnale di stop alle pompe di caricamento delle vasche di stoccaggio e il successivo consenso alla ripartenza quando la vasca è vuota.

- N.2 Elettropompa (1+1R) di tipo sommergibile a girante aperta specifiche per acque di prima pioggia di sollevamento, portata 4 l/sec, prevalenza 10 m.

- Sensore di pioggia ECOPLUVIO (sistema di rilevazione dell'evento meteorico).

- Sonde di livello a bulbo in involucro speciale anticorrosivo, per la rilevazione del livello liquido e comando automatico di azionamento elettropompe.

- N.1 Quadro elettrico di comando e protezione delle apparecchiature installate, realizzato con contenitore in policarbonato autoestinguente, protezione IP 55, completo di tele salvamotore, orologio programmatore dei tempi di funzionamento, lampade spia, il tutto completamente cablato sino alla morsettiera.



- N.1 Vasca di SEPARAZIONE OLI MINERALI E GRASSI di forma parallelepipedica, realizzata in calcestruzzo armato prefabbricato monoblocco, completa di fondo, copertura pedonale con botola d'ispezione, fori di immissione e scarico, rivestimento interno impermeabilizzante con malta cementizia fibrorinforzata. Dimensioni della vasca: Lunghezza : 140 cm, Larghezza : 160 cm, Altezza : 170 cm
- N.1 Carter in acciaio inossidabile AISI 304 per il percorso obbligato dei liquami.
- N.1 Filtro a coalescenza, realizzato in struttura metallica a doppia parete, portante, di rete stirata romboidale e contorni ad U, con interposto il materiale atto a produrre il fenomeno fisico detto di coalescenza. Tale filtro, posto in posizione ortogonale al flusso del liquido, permette l'agglomeramento delle più piccole gocce d'olio in altre di maggior dimensioni che, distaccandosi dal filtro, riescono successivamente a flottare. Mediante l'installazione del filtro si riesce a separare dalla massa liquida un maggior quantitativo di olio al di sopra dei normali limiti ottenibili per semplice flottazione.
- N.1 Dispositivo metallico e in P.V.C. di scarico con otturatore a galleggiante, tarato in funzione della densità dell'olio minerale impiegato. Mediante l'installazione di tale otturatore una volta che la camera grassi del separatore è piena di olio, per cui bisogna effettuare lo svuotamento, il galleggiante si abbassa (perché segue il livello dell'acqua), determinando così la chiusura dello scarico.
- Tubazioni metalliche e/o in P.V.C., raccorderie ed organi di regolazione per linee di mandata acqua per percorsi interni alle vasche.



e) **POZZETTI D'ISPEZIONE**

E' stato previsto l'inserimento di un pozzetto di campionamento per la verifica/ispezione, da parte degli Enti preposti, della qualità delle acque di seconda pioggia derivanti dai piazzali, prima di confluire negli appositi pozzi perdenti.

f) **GESTIONE ACQUE METEORICHE**

Come rappresentato nelle tavole grafiche di dettaglio e nella relazione geologica, il trattamento delle acque meteoriche è stato così gestito:

- Le acque di "prima pioggia" dei piazzali vengono confluite in apposite vasche per poi essere dissabbiate e disoleate e riversate nella fognatura Comunale di Cavernago (via Martiri di Nassyria) con portata massima di 2 l/s secondo quanto concordato con l'Ente UNIacque.
- Le acque di "seconda pioggia" dei piazzali vengono convogliate direttamente nei pozzi perdenti previa ispezione mediante pozzetto di campionamento.

Grumello del Monte, 30/06/2020

Ricam s.r.l.

  
**RICAM s.r.l.**  
Grumello del Monte (Bg)  
Via Aldo Moro 6  
P.I. 04231740160



# Comune di Calcinate (BG)

Sportello Unico dell'Edilizia

---

Con la presente si comunica che il sistema ha preso in carico la pratica.

## **Permesso di costruire**

PIANO ATTUATIVO - ATP 11 - GIAMBARINI GROUP S.R.L.

Numero progressivo pratica professionista: **1/2020**

Numero identificativo di sistema: **14453**

Richiedente: GIAMBARINI ANGELO (CF GMBNGL50P06A794C) legale rappresentante di GIAMBARINI GROUP SRL (P.IVA 01297080168)

Operatori e imprese:

INGEGNERE BALDELLI RICCARDO (Progettista)

INGEGNERE BALDELLI RICCARDO (Direttore lavori)

INGEGNERE BALDELLI RICCARDO (Professionista delegato)

Presentata da: **INGEGNERE BALDELLI RICCARDO (CF BLDRCR81M29I628G)**

In data: **15/04/2020** alle ore **17:16.34**



# Camera di Commercio Industria Artigianato e Agricoltura di BERGAMO

Registro Imprese - Archivio ufficiale della CCIAA

In questa pagina viene esposto un estratto delle informazioni presenti in visura che non può essere considerato esaustivo, ma che ha puramente scopo di sintesi

## VISURA STORICA DI SOCIETA' DI CAPITALE

### GIAMBARINI GROUP S.R.L.



Z355JP

Il QR Code consente di verificare la corrispondenza tra questo documento e quello archiviato al momento dell'estrazione. Per la verifica utilizzare l'App RI QR Code o visitare il sito ufficiale del Registro Imprese.

### DATI ANAGRAFICI

Indirizzo Sede legale	BERGAMO (BG) VIA AMILCARE PONCHIELLI 51 CAP 24125
Indirizzo PEC	<a href="mailto:giambarinigroup@e-mailcertificata.com">giambarinigroup@e-mailcertificata.com</a>
Numero REA	BG - 192270
Codice fiscale e n.iscr. al Registro Imprese	01297080168
Partita IVA	01297080168
Forma giuridica	societa' a responsabilita' limitata
Data atto di costituzione	14/04/1981
Data iscrizione	22/06/1981
Data ultimo protocollo	17/01/2019
Presidente Consiglio Amministrazione	GIAMBARINI ANGELO Rappresentante dell'Impresa

### ATTIVITA'

Stato attività	attiva
Data inizio attività	14/04/1981
Attività esercitata	zincatura, metallizzazione, sabbiatura, trattamenti per la protezione dei metalli, nonché di lavorazione e di commercializzazione in genere di manufatti in metallo.
Codice ATECO	25.61
Codice NACE	25.61
Attività import export	-
Contratto di rete	-
Albi ruoli e licenze	-
Albi e registri ambientali	-

### L'IMPRESA IN CIFRE

Capitale sociale	335.600,00
Addetti al 30/09/2018	49
Soci	4
Amministratori	3
Titolari di cariche	1
Sindaci, organi di controllo	1
Unità locali	0
Pratiche inviate negli ultimi 12 mesi	7
Protocolli aperti	1
Trasferimenti di quote	0
Trasferimenti di sede	0
Partecipazioni (1)	sì

### CERTIFICAZIONE D'IMPRESA

Attestazioni SOA	-
Certificazioni di QUALITA'	sì

### DOCUMENTI CONSULTABILI

Bilanci	2017 - 2016 - 2015 - 2014 - 2013 - ...
Fascicolo	sì
Statuto	sì
Altri atti	59



# Camera di Commercio Industria Artigianato e Agricoltura di BERGAMO

Registro Imprese - Archivio ufficiale della CCIAA

(1) Da elenchi soci e trasferimenti di quote



## Indice

1 Sede .....	3
2 Informazioni da statuto/atto costitutivo .....	3
3 Capitale e strumenti finanziari .....	5
4 Soci e titolari di diritti su azioni e quote .....	6
5 Amministratori .....	7
6 Sindaci, membri organi di controllo .....	10
7 Titolari di altre cariche o qualifiche .....	10
8 Trasferimenti d'azienda, fusioni, scissioni, subentri .....	11
9 Attività, albi ruoli e licenze .....	11
10 Storia delle modifiche .....	13
11 Aggiornamento impresa .....	54

## 1 Sede

<b>Indirizzo Sede legale</b>	BERGAMO (BG) VIA AMILCARE PONCHIELLI 51 CAP 24125
<b>Indirizzo PEC</b>	giambarinigroup@e-mailcertificata.com
<b>Partita IVA</b>	01297080168
<b>Numero repertorio economico amministrativo (REA)</b>	BG - 192270
<b>Data iscrizione</b>	22/06/1981

## 2 Informazioni da statuto/atto costitutivo

<b>Registro Imprese</b>	Codice fiscale e numero di iscrizione: 01297080168 Data di iscrizione: 19/02/1996 Sezioni: Iscritta nella sezione ORDINARIA
<b>Estremi di costituzione</b>	Data atto di costituzione: 14/04/1981
<b>Sistema di amministrazione</b>	consiglio di amministrazione (in carica)
<b>Oggetto sociale</b>	LA SOCIETA' HA PER OGGETTO L'ESERCIZIO DELLE SEGUENTI ATTIVITA' : - L'ESERCIZIO, NON NEI CONFRONTI DEL PUBBLICO, DELL'ATTIVITA' DI ASSUNZIONE DI PARTECIPAZIONI O DI INTERESSENZE, SIA IN FORMA DIRETTA CHE INDIRETTA, IN ALTRE ...
<b>Poteri da statuto o da patti sociali</b>	IL CONSIGLIO DI AMMINISTRAZIONE E' INVESTITO DEI PIU' AMPI POTERI PER LA GESTIONE ORDINARIA E STRAORDINARIA DELLA SOCIETA' SENZA ECCEZIONE DI SORTA; E, IN PARTICOLARE, SONO AD ESSO RICONOSCIUTE TUTTE LE FACOLTA' PER IL ...
<b>Altri riferimenti statutari</b>	Deposito statuto aggiornato

## Estremi di costituzione



## iscrizione Registro Imprese

Codice fiscale e numero d'iscrizione: 01297080168  
del Registro delle Imprese di BERGAMO  
Precedente numero di iscrizione: BG024-18259  
Data iscrizione: 19/02/1996

## sezioni

Iscritta nella sezione ORDINARIA il 19/02/1996

## informazioni costitutive

Data atto di costituzione: 14/04/1981

## Sistema di amministrazione e controllo

### durata della società

Data termine: 31/12/2030

### scadenza esercizi

Scadenza degli esercizi al 31/12  
Giorni di proroga dei termini di approvazione del bilancio: 60

### sistema di amministrazione e controllo contabile

Sistema di amministrazione adottato: amministrazione pluripersonale collegiale

### forme amministrative

**consiglio di amministrazione** (in carica)

## Oggetto sociale

LA SOCIETA' HA PER OGGETTO L'ESERCIZIO DELLE SEGUENTI ATTIVITA' : -  
L'ESERCIZIO, NON NEI CONFRONTI DEL PUBBLICO, DELL'ATTIVITA' DI ASSUNZIONE DI PARTECIPAZIONI O DI INTERESSENZE, SIA IN FORMA DIRETTA CHE INDIRETTA, IN ALTRE SOCIETA' OD IMPRESE DI QUALSIASI TIPO E NATURA; - L'ATTIVITA' DI ASSUNZIONE DI PARTECIPAZIONI RICOMPRENDE, OLTRE ALL'ASSUNZIONE DI PARTECIPAZIONE CHE REALIZZI UNA SITUAZIONE DI LEGAME DUREVOLE CON LE IMPRESE PARTECIPATE MEDIANTE IL COORDINAMENTO TECNICO E FINANZIARIO DELLE STESSE, ANCHE L'IMPIEGO IN PARTECIPAZIONI A TITOLO DI INVESTIMENTO DI PORTAFOGLIO; E' ESCLUSA IN OGNI CASO L'ASSUNZIONE DI PARTECIPAZIONI FINALIZZATA AL COLLOCAMENTO O ALL'ALIENAZIONE PRESSO IL PUBBLICO; - LA PRESTAZIONE DI SERVIZI DI CONSULENZA AD IMPRESE, ENTI PUBBLICI, E PRIVATI IN MATERIA DI STRUTTURA FINANZIARIA, DI STRATEGIA INDUSTRIALE E DI QUESTIONI CONNESSE (IVI INCLUSE OPERAZIONI DI RISTRUTTURAZIONE E/O RIORGANIZZAZIONE AZIENDALI O SOCIETARIA), NONCHE' DI SERVIZI DI CONSULENZA CONCERNENTI ALLEANZE, JOINT VENTURE, FUSIONI, SCISSIONI, QUOTAZIONI, CONCENTRAZIONI, ACQUISTO DI IMPRESE, PARTECIPAZIONI SOCIALI, AZIENDE O RAMI D'AZIENDA E ALTRE OPERAZIONI STRAORDINARIE E DI FINANZA STRAORDINARIA; - LA PRESTAZIONE DI SERVIZI DI CONSULENZA NEL SETTORE DELLE ENERGIE RINNOVABILI; - LA PRESTAZIONE DI SERVIZI DI CONSULENZA AD IMPRESE, ENTI PUBBLICI O PRIVATI, RELATIVI ALLA PREDISPOSIZIONE DI STUDI ED ANALISI DI MERCATO, ELABORAZIONE DI PIANI INDUSTRIALI, RICERCA DI PARTNERS STRATEGICI, ORGANIZZAZIONE DI INCONTRI E CONVEGNI E QUANT'ALTRO NECESSARIO AI FINI DELLO SVOLGIMENTO DI TALI SERVIZI DI CONSULENZA; - LA COSTRUZIONE, LA RISTRUTTURAZIONE E LA MANUTENZIONE DI BENI IMMOBILI DI OGNI TIPO; LA COMPRASVENDITA, LA PERMUTA, LA GESTIONE E L'AMMINISTRAZIONE DI BENI IMMOBILI DI OGNI TIPO, NONCHE' TUTTE LE ALTRE ATTIVITA' CONNESSE AL SETTORE EDILE IVI COMPRESSE LE RICERCHE DI MERCATO; - PRODUZIONE, DISTRIBUZIONE, COMMERCIALIZZAZIONE E VENDITA DELL'ENERGIA ELETTRICA GENERATA DA FONTI RINNOVABILI, NONCHE' VENDITA ED ACQUISTO DEI CERTIFICATI VERDI NEI LIMITI CONSENTITI DALLE VIGENTI NORME DI LEGGE IN MATERIA. - PROGETTAZIONE, COSTRUZIONE E GESTIONE DI IMPIANTI DI PRODUZIONE DI ENERGIA ELETTRICA DA FONTI RINNOVABILI, VENDITA DI APPARECCHIATURE, RICERCA, CONSULENZA ED ASSISTENZA, NONCHE' ACQUISTO, VENDITA, COMMERCIALIZZAZIONE DI BENI E SERVIZI CORRELATI AL SETTORE DI CUI AL PUNTO PRECEDENTE. QUANTO SOPRA DOVRA' ESSERE SVOLTO ENTRO I LIMITI, NEL PIENO RISPETTO E CON LE CONDIZIONI PREVISTE DALLE DISPOSIZIONI DI CUI AL DECRETO LEGISLATIVO 16 MARZO 1999 N. 79 E SUCCESSIVE MODIFICHE E/O INTEGRAZIONI DI TUTTA LA NORMATIVA CHE, ANCHE IN FUTURO, DOVESSE INTERVENIRE PER LA REGOLAMENTAZIONE INDEROGABILE DELLA MATERIA. AI FINI DEL CONSEGUIMENTO DELLO SCOPO SOCIALE LA SOCIETA' POTRA' INOLTRE COMPIERE, NEI LIMITI DI LEGGE, TUTTE LE OPERAZIONI COMMERCIALI, INDUSTRIALI, FINANZIARIE (NON



Poteri

poteri da statuto o da patti sociali

NEI CONFRONTI DEL PUBBLICO), IMMOBILIARI E MOBILIARI RITENUTE UTILI OD OPPORTUNE, NONCHE', NON IN VIA PREVALENTE E NON AI FINI DI COLLOCAMENTO NEI CONFRONTI DEL PUBBLICO, POTRA' ASSUMERE INTERESSENZE O PARTECIPAZIONI IN ALTRE SOCIETA' COSTITUITE O COSTITUENDE AVENTI LO STESSO SCOPO O SCOPI COMPLEMENTARI ED AFFINI; LA SOCIETA', SEMPRE IN RELAZIONE AL RAGGIUNGIMENTO DELL OGGETTO SOCIALE DI CUI SOPRA, POTRA' INFINE ASSUMERE PRESTITI E MUTUI ANCHE IPOTECARI PER IL FINANZIAMENTO DELLE ATTIVITA' SOCIALI STESSE, PRESTARE AVALLI, FIDEIUSSIONI E GARANZIE SIA REALI CHE PERSONALI, ANCHE A FAVORE DI TERZI. E' ESPRESSAMENTE ESCLUSO DALL'OGGETTO SOCIALE L'ESERCIZIO DI ATTIVITA' PROFESSIONALI DI CUI ALLA LEGGE 23 NOVEMBRE 1939 N.1815, L'ATTIVITA' DI INTERMEDIAZIONE MOBILIARE DI CUI AI DECRETI LEGISLATIVI 1 SETTEMBRE 1993 N. 385 E 24 FEBBRAIO 1998 N. 58.

ripartizione degli utili e delle perdite tra i soci

IL CONSIGLIO DI AMMINISTRAZIONE E' INVESTITO DEI PIU' AMPI POTERI PER LA GESTIONE ORDINARIA E STRAORDINARIA DELLA SOCIETA' SENZA ECCEZIONE DI SORTA; E, IN PARTICOLARE, SONO AD ESSO RICONOSCIUTE TUTTE LE FACOLTA' PER IL RAGGIUNGIMENTO DELLO SCOPO SOCIALE, CHE NON SIANO DALLA LEGGE O DAL PRESENTE STATUTO RISERVATE IN MODO TASSATIVO ALL'ASSEMBLEA. IL CONSIGLIO DI AMMINISTRAZIONE PUO' DELEGARE LE PROPRIE ATTRIBUZIONI E LA RAPPRESENTANZA, ANCHE PROCESSUALE, DELLA SOCIETA' AL DIRETTORE GENERALE, DIPENDENTI, A SOCI ED A TERZI IN GENERE CONFERENDO A QUESTI ULTIMI PROCURA SPECIALE O ANCHE GENERALE. NON POSSONO ESSERE DELEGATE LA COMPLETA DIREZIONE DELL'ATTIVITA' SOCIALE E LE ATTRIBUZIONI DI CUI AGLI ARTICOLI 2423, 2446 E 2447 C.C. LA FIRMA E LA RAPPRESENTANZA LEGALE DELLA SOCIETA' DI FRONTE AI TERZI ED IN GIUDIZIO SPETTANO AL PRESIDENTE DEL CONSIGLIO DI AMMINISTRAZIONE E, OVE SIANO NOMINATI, AL VICE PRESIDENTE ED AL CONSIGLIERE DELEGATO, CON FIRME DISGIUNTE.

GLI UTILI NETTI RISULTANTI DAL BILANCIO DEDOTTO ALMENO IL 5% DA DESTINARE A RISERVA LEGALE FINO A CHE QUESTA NON ABBAIA RAGGIUNTO 1/5 DEL CAPITALE SOCIALE, VERRANNO RIPARTITI TRA I SOCI IN MISURA PROPORZIONALE ALLA PARTECIPAZIONE AZIONARIA DA CIASCUNO POSSEDUTA, SALVO CHE L'ASSEMBLEA NON DELIBERI DIVERSAMENTE.

Altri riferimenti statutari

clausole di recesso

Informazione presente nello statuto/atto costitutivo

clausole di prelazione

Informazione presente nello statuto/atto costitutivo

modifiche statutarie, atti e fatti soggetti a deposito

SI DEPOSITA LO STATUTO AGGIORNATO AI SENSI DEI DECRETI LEGISLATIVI N.5/2003 E 6/2003, RECANTI LE NORME DI RIFORMA DELLA DISCIPLINA DEL DIRITTO SOCIETARIO.

deposito statuto aggiornato

CON ATTO DEL 04/10/2016 A REP.N. 6351 DEL NOTAIO GHIROLDI ALESSANDRA, ADOZIONE NUOVO TESTO DI STATUTO ADEGUATO ALLA NUOVA FORMA GIURIDICA.

3 Capitale e strumenti finanziari


Capitale sociale in Euro

Deliberato:	335.600,00
Sottoscritto:	335.600,00
Versato:	335.600,00



#### 4 Soci e titolari di diritti su azioni e quote

##### Sintesi della composizione societaria e degli altri titolari di diritti su azioni o quote sociali al 03/08/2018

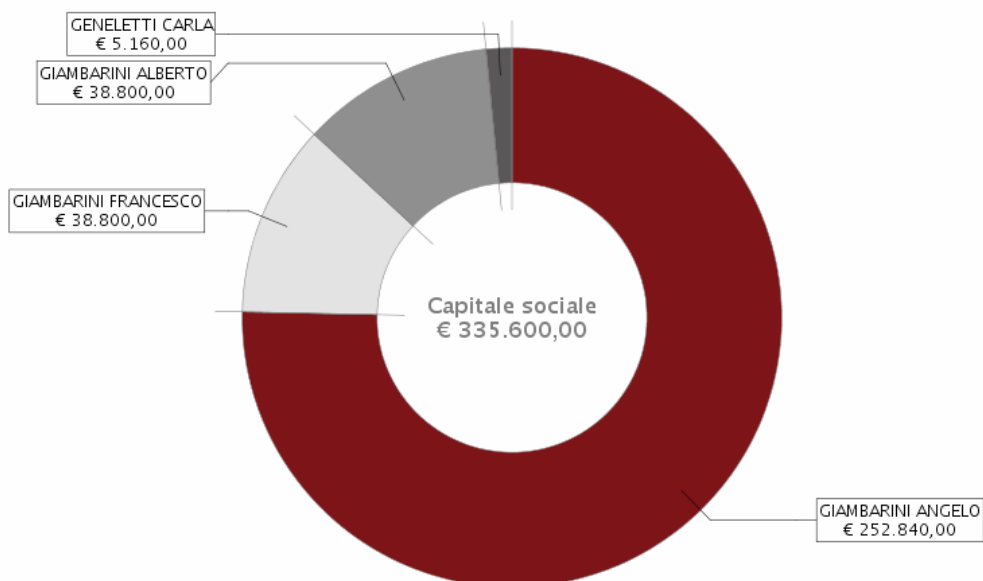

Il grafico e la sottostante tabella sono una sintesi degli assetti proprietari dell'impresa relativa ai soli diritti di proprietà, che non sostituisce l'effettiva pubblicità legale fornita dall'elenco soci a seguire, dove sono riportati anche eventuali vincoli sulle quote.

Socio	Valore	%	Tipo diritto
GIAMBARINI ANGELO GMBNGL50P06A794C	252.840,00		proprietà'
GIAMBARINI FRANCESCO GMBFNC75E30A794U	38.800,00		proprietà'
GIAMBARINI ALBERTO GMBLRT80A03A794X	38.800,00		proprietà'
GENELETTI CARLA GNLCRL50C61A794I	5.160,00		proprietà'

##### Elenco dei soci e degli altri titolari di diritti su azioni o quote sociali al 03/08/2018 pratica con atto del 26/07/2018

##### capitale sociale

Data deposito: 03/08/2018  
Data protocollo: 03/08/2018  
Numero protocollo: BG-2018-70150  
Capitale sociale dichiarato sul modello con cui è stato depositato l'elenco dei soci:  
335.600,00 Euro

##### Proprietà'

##### GIAMBARINI FRANCESCO

Quota di nominali: 38.800,00 Euro  
Di cui versati: 38.800,00  
Codice fiscale: GMBFNC75E30A794U  
Tipo di diritto: proprietà'  
*Domicilio del titolare o rappresentante comune*  
BERGAMO (BG) VIA VITTORE GHISLANDI 16 CAP 24125

##### Proprietà'

Quota di nominali: 38.800,00 Euro  
Di cui versati: 38.800,00



**GIAMBARINI ALBERTO**

Codice fiscale: GMBLRT80A03A794X  
Tipo di diritto: proprieta'  
*Domicilio del titolare o rappresentante comune*  
BERGAMO (BG) VIALE ERNESTO PIROVANO 2/B CAP 24125

**Proprieta'**

**GIAMBARINI ANGELO**

Quota di nominali: 252.840,00 Euro  
Di cui versati: 252.840,00  
Codice fiscale: GMBNGL50P06A794C  
Tipo di diritto: proprieta'  
*Domicilio del titolare o rappresentante comune*  
BERGAMO (BG) VIA AMILCARE PONCHIELLI 3 CAP 24125

**Proprieta'**

**GENELETTI CARLA**

Quota di nominali: 5.160,00 Euro  
Di cui versati: 5.160,00  
Codice fiscale: GNLCRL50C61A794I  
Tipo di diritto: proprieta'  
*Domicilio del titolare o rappresentante comune*  
BERGAMO (BG) VIA AMILCARE PONCHIELLI 3 CAP 24125

**5 Amministratori**

**Presidente Consiglio  
Amministrazione**

GIAMBARINI ANGELO

Rappresentante dell'impresa

**Consigliere  
Consigliere**

GIAMBARINI FRANCESCO  
GIAMBARINI ALBERTO

**Forma amministrativa adottata  
consiglio di amministrazione**

Numero amministratori in carica: 3

**Elenco amministratori**

**Presidente Consiglio  
Amministrazione  
GIAMBARINI ANGELO**

Rappresentante dell'impresa  
Nato a BERGAMO (BG) il 06/09/1950  
Codice fiscale: GMBNGL50P06A794C  
BERGAMO (BG) VIA PONCHIELLI 3 CAP 24100

*domicilio*

*carica*

**consigliere**  
Nominato con atto del 29/04/2016  
Data iscrizione: 30/05/2016  
Durata in carica: fino approvazione del bilancio al 31/12/2018  
Data presentazione carica: 25/05/2016

*poteri*

DELEGATO, COME DA VERBALE DEL CONSIGLIO DI AMMINISTRAZIONE DEL GIORNO 29.04.2016, PER I POTERI PER LA GESTIONE ORDINARIA E STRAORDINARIA DELLA SOCIETA' CON FIRMA LIBERA E DISGIUNTA IVI COMPRESI, A TITOLO MERAMENTE ESEMPLIFICATIVO, I SEGUENTI:  
1) FIRMARE LA CORRISPONDENZA DELLA SOCIETA' NEI LIMITI DEI POTERI CONFERITI;  
2) ACQUISTARE, VENDERE E PERMUTARE IMMOBILI, ANCHE MEDIANTE CONTRATTI DI LOCAZIONE FINANZIARIA, CONFERIRLI IN ALTRE SOCIETA', COSTITUITE O DA COSTITUIRE, ACCONSENTIRE ISCRIZIONI, CANCELLAZIONI ED ANNOTAMENTI IPOTECARI;  
3) IMPEGNARE LA SOCIETA' PRESTANDO AVALLI E FIDEJUSSIONI, CONCLUDERE -



CONVENENDONE CONDIZIONI, CLAUSOLE, IVI COMPRESA QUELLA DI RISERVATO DOMINIO, PREZZI, TERMINI E MODALITA' DI PAGAMENTO - FIRMARE, ESEGUIRE E RISOLVERE TUTTI I CONTRATTI DI FORNITURA DI BENI MOBILI E SERVIZI RIENTRANTI NELL'AMBITO DELL'OGGETTO SOCIALE, IVI COMPRESI CONTRATTI DI LOCAZIONE DI IMMOBILI DI DURATA INFRANOVENNALE, SIA IN QUALITA' DI CONCEDENTE CHE DI CONDUTTORE, ASSUMERE IN COMODATO, NOLEGGIO O LEASING BENI MOBILI IN GENERE, IVI COMPRESSE LE ATTREZZATURE E LE MACCHINE DA UFFICIO NONCHE' AUTOMEZZI ED ALTRI BENI MOBILI ISCRITTI NEI PUBBLICI REGISTRI, CONCLUDERE CONTRATTI DI FORNITURE DI ENERGIA, RISCALDAMENTO, ACQUA, TELEFONO, TELESKRIVENTE E QUANTO ALTRO OCCORRENTE ALLA CONDUZIONE DEI LOCALI DELLA SOCIETA', I CONTRATTI PER LA PULIZIA E LA SORVEGLIANZA DEI LOCALI DELLA SOCIETA', NONCHE' PER L'ASSICURAZIONE PER FURTO, INCENDIO, RESPONSABILITA' CIVILE E QUANT'ALTRO OPPORTUNO, I CONTRATTI DI TRASPORTO DI PERSONE E COSE;

4)RAPPRESENTARE LA SOCIETA' DI FRONTE AGLI ISTITUTI DI CREDITO, APRIRE E CHIUDERE CONTI CORRENTI BANCARI E POSTALI, VERSARE SOMME IN TALI CONTI;

5)UTILIZZARE DETTI CONTI CORRENTI PRELEVANDO DAGLI STESSI SENZA ALCUN LIMITE DI SPESA SE NON QUELLI DELLE DISPONIBILITA' ESISTENTI E DEGLI AFFIDAMENTI CONCESSI;

6)ESEGUIRE PAGAMENTI ED ALTRE PRESTAZIONI DOVUTE DALLA SOCIETA', EMETTERE FATTURE E NOTE DI ADDEBITO;

7)ESIGERE CREDITI E RISCOUTERE SOMME, MANDATI, BUONI DEL TESORO, VAGLIA, DEPOSITI CAUZIONALI ED ALTRI TITOLI DALL'ISTITUTO DI EMISSIONE, DALLA TESORERIA E DA ALTRI UFFICI PUBBLICI E PRIVATI, SPICCARRE TRATTE SULLA CLIENTELA, PRESENTARE AL PAGAMENTO E GIRARE PER LO SCONTO E PER L'INCASSO CAMBIALI, VAGLIA CAMBIARI, TRATTE, ASSEGNI, RICEVUTE ANCHE BANCARIE, ED IN GENERE TITOLI DI CREDITO RICEVUTI DA TERZI, RILASCIANDONE VALIDE RICEVUTE, QUIETANZE E DISCARICHI NELLE FORME PRESCRITTE ED IN GENERE DARE QUIETANZA PER TUTTE LE SOMME, DI QUALSIASI IMPORTO, DOVUTE ALLA SOCIETA' E VERSATELE DA TERZI;

8)ADDIVENIRE A RICOGNIZIONI E LIQUIDAZIONI DI CONTI, CONCEDERE ABBUONI, DILAZIONI, SCONTI E RIBASSI, EFFETTUARE OPERAZIONI DI COMPENSAZIONE E TRANSAZIONE;

9)RAPPRESENTARE LA SOCIETA' VERSO LE AMMINISTRAZIONI DELLO STATO, DELLE REGIONI, PROVINCE E COMUNI, LE PREFETTURE, LE QUESTURE, LE DOGANE, ED IN GENERE DINANZI A TUTTE LE AUTORITA', ENTI ED ALTRI UFFICI PUBBLICI DI OGNI TIPO E GRADO, LE CAMERE DI COMMERCIO ED I REGISTRI DELLE IMPRESE, GLI ENTI PREVIDENZIALI, ASSISTENZIALI, ASSICURATIVI E MUTUALISTICI, LE ASL, PER L'ESPLETAMENTO DI QUALSIASI PRATICA AMMINISTRATIVA ANCHE A MEZZO INVIO TELEMATICO CON FIRMA DIGITALE E PER L'ADEMPIMENTO DI QUALSIASI OBBLIGO ED ONERE DISPOSTO DALLA LEGGE O DALLE PUBBLICHE AUTORITA', PRESENTARE ISTANZE, DOMANDE E MEMORIE, ANCHE AL FINE DI OTTENERE CONCESSIONI, LICENZE, AUTORIZZAZIONI E COMPIERE OPERAZIONI DI ESPORTAZIONE E DI IMPORTAZIONE;

10)FIRMARE, PRESENTARE E RITIRARE BENESTARI BANCARI, DI IMPORTAZIONE ED ESPORTAZIONE PRESSO GLI ISTITUTI DI CREDITO ESIBITI, NONCHE' RICHIEDERE FIDEIUSSIONI PER OPERAZIONI DOGANALI;

11) RAPPRESENTARE LA SOCIETA' PRESSO AUTORITA' FISCALI DI OGNI TIPO, ORDINE E GRADO, IL MINISTERO DELLE FINANZE, LE AGENZIE DELLE ENTRATE, LE RELATIVE DIREZIONI REGIONALI E SEZIONI STACCATE E GLI UFFICI DOGANALI, NOMINARE CONSULENTI FISCALI, PROCURATORI E CONFERIRE LORO GLI OPPORTUNI POTERI;

12) SOTTOSCRIVERE, IN NOME DELLA SOCIETA', ISTANZE, DICHIARAZIONI E RICORSI E COMPIERE TUTTI GLI ATTI NECESSARI PER PROPORRE E SVOLGERE PROCEDURE AMMINISTRATIVE E FISCALI IN OGNI SEDE E GRADO, COMPRESSE LE COMMISSIONI TRIBUTARIE, PROPORRE ACCETTARE E FIRMARE CONCORDATI, SOTTOSCRIVERE LE COMUNICAZIONI DI CUI ALL'ARTICOLO 7 DELLA LEGGE 29 DICEMBRE 1962, N. 1745;

13) RAPPRESENTARE LA SOCIETA' PRESSO LE COMPAGNIE DI ASSICURAZIONE, GLI UFFICI POSTALI, TELEGRAFICI, TELEFONICI, FERROVIARI, TRANVIARI, DI NAVIGAZIONE, DI TRASPORTO TERRESTRE, MARITTIMO, AEREO, FLUVIALE, PRIVATI E PUBBLICI, NONCHE' PRESSO QUALSIASI OPERAZIONE DI SPEDIZIONE, SVINCOLO, RITIRO MERCI, PACCHI, PLICHI, EFFETTI, LETTERE ANCHE RACCOMANDATE ED ASSICURATE, VALORI, VAGLIA E QUALUNQUE ALTRA COSA MOBILE;

14) RAPPRESENTARE LA SOCIETA' DI FRONTE AGLI UFFICI DEL LAVORO, LE ORGANIZZAZIONI SINDACALI, GLI ENTI ASSICURATIVI, PREVIDENZIALI E MUTUALISTICI E COMPIERE I RELATIVI ATTI, COMPRESA LA FACOLTA' DI TRANSIGERE;

15) INTERVENIRE A CONCORRERE NEGLI INCANTI GIUDIZIARI, ASSUMERE APPALTI E FORNITURE E STIPULARE GLI ATTI INERENTI;

16) COSTITUIRE DEPOSITI IN TITOLI E VALORI PRESSO OGNI AMMINISTRAZIONE PUBBLICA E PRIVATA ED IN PARTICOLARE, A TITOLO ESEMPLIFICATIVO, PRESSO LA TESORERIA DELLO STATO, LE TESORERIE PROVINCIALI E COMUNALI E LE DOGANE;

17) RILASCIARE CERTIFICATI, DICHIARAZIONI E DENUNZIE NEI CONFRONTI DEGLI UFFICI FISCALI, ESTRATTI DI LIBRO PAGA, ATTESTAZIONI RIGUARDANTI IL PERSONALE E CONCERNENTI ENTI PREVIDENZIALI, ASSICURATIVI, MUTUALISTICI, NONCHE' ENTI



PUBBLICI E PRIVATI;  
18) EFFETTUARE OPERAZIONI DI QUALSIASI GENERE PRESSO IL PUBBLICO REGISTRO AUTOMOBILISTICO;  
19) ASSUMERE E LICENZIARE PERSONALE DIPENDENTE, STIPULARE CONTRATTI DI AGENZIA E RAPPRESENTANZA COMMERCIALE, DI CONCESSIONE, DI COMMISSIONE;  
20) RAPPRESENTARE LA SOCIETA' IN GIUDIZIO SIA NELLE LITI ATTIVE CHE PASSIVE, DINANZI A QUALSIASI AUTORITA' GIUDIZIARIA, PENALE, CIVILE, TRIBUTARIA O AMMINISTRATIVA, ITALIANA O STRANIERA, COSI' COME DINANZI AD ARBITRI, COLLEGI ARBITRALI, ARBITRATORI, SIA IN PRIMO GRADO CHE IN SEDE DI GRAVAME, COMPRESA LA FACOLTA' DI PROMUOVERE RICORSO PER CASSAZIONE O AL CONSIGLIO DI STATO O ALLA CORTE DEI CONTI, NONCHE' RESISTERVI, CON FACOLTA' DI PROMUOVERE AZIONI, ISTANZE, RICORSI, PRATICHE, PROCEDURE, GIUDIZI DI QUALSIASI GENERE E SPECIE IN OGNI GENERE E GRADO DI GIURISDIZIONE, RINUNCIARE ALLE LITI IN CORSO, ACCETTARE LE RINUNCE, CONCLUDERE TRANSAZIONI E CONCORDATI GIUDIZIALI, O STRAGIUDIZIALI, E CONCILIAZIONI, E DI NOMINARE ALL'UOPO AVVOCATI, PROCURATORI ALLE LITI E DIFENSORI, MUNENDOLI DEI RELATIVI POTERI;  
21) NOMINARE PROCURATORI SPECIALI E AD NEGOTIA PER IL COMPIMENTO DI SINGOLI ATTI O DI CATEGORIE DI ATTI E DETERMINARE I LIMITI DELLA PROCURA, CONFERENDO LORO POTERI, ANCHE CON FIRMA INDIVIDUALE, NELL'AMBITO DEI POTERI QUI CONFERITI, NONCHE' SUB-DELEGARE POTERI E ATTRIBUZIONI SEMPRE NELL'AMBITO DEI POTERI QUI CONFERITI.  
ALL'AMMINISTRATORE DELEGATO, NELL'AMBITO DEI POTERI ATTRIBUITIGLI, E' CONFERITA LA LEGALE RAPPRESENTANZA DELLA SOCIETA'; NELL'ESERCIZIO DEI POTERI E DELLE FUNZIONI COME SOPRA CONFERITI IL SIG. ANGELO GIAMBARINI FIRMERÀ FACENDO PRECEDERE LA PROPRIA FIRMA DALLA DENOMINAZIONE DELLA SOCIETA' SEGUITA DALLE PAROLE "L'AMMINISTRATORE DELEGATO".

*carica*

**presidente consiglio amministrazione**

Nominato con atto del 29/04/2016

Data iscrizione: 30/05/2016

Durata in carica: fino approvazione del bilancio al 31/12/2018

**Consigliere**

**GIAMBARINI FRANCESCO**

*domicilio*

Nato a BERGAMO (BG) il 30/05/1975

Codice fiscale: GMBFNC75E30A794U

BERGAMO (BG) VIA GHISLANDI 16 CAP 24100

*carica*

**consigliere**

Nominato con atto del 29/04/2016

Data iscrizione: 30/05/2016

Durata in carica: fino approvazione del bilancio al 31/12/2018

Data presentazione carica: 25/05/2016

**Consigliere**

**GIAMBARINI ALBERTO**

*domicilio*

Nato a BERGAMO (BG) il 03/01/1980

Codice fiscale: GMBLRT80A03A794X

BERGAMO (BG) VIALE PIROVANO 2/B CAP 24125

*carica*

**consigliere**

Nominato con atto del 29/04/2016

Data iscrizione: 30/05/2016

Durata in carica: fino approvazione del bilancio al 31/12/2018

Data presentazione carica: 25/05/2016



## 6 Sindaci, membri organi di controllo

**Sindaco**

SAVOLDI TOMMY

### Elenco sindaci, membri degli organi di controllo

#### Sindaco

SAVOLDI TOMMY

*domicilio*

Nato a ALZANO LOMBARDO (BG) il 23/04/1982

Codice fiscale: SVLTMY82D23A246D

GRUMELLO DEL MONTE (BG) VIA SAN SIRO 6 CAP 24064

*carica*

#### sindaco

Nominato con atto del 01/12/2016

Data iscrizione: 04/01/2017

Durata in carica: fino approvazione del bilancio al 31/12/2018

*carica*

#### revisore legale

Nominato con atto del 01/12/2016

Data iscrizione: 04/01/2017

Durata in carica: fino approvazione del bilancio al 31/12/2018

*registro revisori legali*

Numero: 162333

Data: 18/03/2011

Ente: MINISTERO DI GIUSTIZIA

## 7 Titolari di altre cariche o qualifiche

**Procuratore**

RADAELLI LUCA

#### Procuratore

RADAELLI LUCA

*domicilio*

Nato a GORGONZOLA (MI) il 06/02/1965

Codice fiscale: RDLLCU65B06E094F

CALCINATE (BG) VIA I MAGGIO 13/A CAP 24050

*carica*

#### procuratore

Nominato con atto del 23/06/2016

Data iscrizione: 01/07/2016

*poteri*

RAPPRESENTANTE PRESSO L'AMMINISTRAZIONE FINANZIARIA, L'AGENZIA DELLE ENTRATE, L'INPS, L'INAIL, LA DIREZIONE TERRITORIALE DEL LAVORO COMPETENTE PER TERRITORIO, E QUALSIASI ALTRO ENTE PRIVATO E STATALE, PER OGNI E QUALSIASI PRATICA RIGUARDANTE I LAVORATORI DIPENDENTI DELLA SOCIETA', CONFERENDO AL PROCURATORE ANCHE IL POTERE DI SOTTOSCRIVERE ACCORDI DI CONCILIAZIONE, ACCORDI STRAGIUDIZIALI, TRANSAZIONI E OGNI E QUALSIASI ALTRO ACCORDO TRA LA SOCIETA', I DIPENDENTI E/O GLI ENTI SOPRA MENZIONATI, SENZA LIMITE DI IMPORTO E DANDO SIN D'ORA PER RATO E VALIDO IL SUO OPERATO.

IL PROCURATORE POTRA' ALL'UOPO CONVENIRE LIBERAMENTE OGNI PATTO O CONDIZIONE CHE RITENGA NECESSARIO PER L'ESPLETAMENTO DELL'INCARICO RICEVUTO.  
(ATTO DEL 23/06/2016 REP. NR. 838 NOTAIO MARTINEZ GAIA)



## 8 Trasferimenti d'azienda, fusioni, scissioni, subentri

### Trasferimenti d'azienda e compravendite

Tipo di atto	Data atto	Nr protocollo	Cedente	Cessionario
conferimento	18/12/2018	BG-2019-1867	GIAMBARINI GROUP[...] C.F. 01297080168	OLFEZ S.R.L. C.F. 04339920169

### Fusioni e scissioni

Tipi di atto	Data atto	Denominazione
Progetto di fusione mediante incorporazione della societa'	14/07/2016	TESSILROBRE - S.R.L. C.F. 02757130162
Fusione mediante incorporazione di	05/08/2016	TESSILROBRE - S.R.L. C.F. 02757130162

### Trasferimenti di proprietà o godimento d'azienda

#### conferimento

*estremi della pratica  
estremi ed oggetto dell'atto*

Data atto: 18/12/2018      Data deposito: 09/01/2019  
Data protocollo: 09/01/2019      Numero protocollo: BG-2019-1867  
Notaio: GHRLSN72R55A794Q  
Numero repertorio: 7949  
Cedente: **GIAMBARINI GROUP S.R.L.**  
Codice fiscale: 01297080168  
Denominazione del soggetto alla data della denuncia: **O.L.F.E.Z. - OFFICINA LAVORAZIONE FERRO E ZINCATURA S.R.L.**  
Cessionario: **OLFEZ S.R.L.**  
Codice fiscale: 04339920169

### Fusioni, scissioni

#### progetto di fusione mediante incorporazione della societa'

*estremi della pratica*

**TESSILROBRE - S.R.L.**  
Codice fiscale: 02757130162  
Sede: BERGAMO  
Data iscrizione: 21/07/2016  
Data atto: 14/07/2016

#### fusione mediante incorporazione di

*estremi della pratica*

**TESSILROBRE - S.R.L.**  
Codice fiscale: 02757130162  
Sede: BERGAMO  
Data iscrizione: 25/08/2016  
Data modifica: 18/11/2016  
Data delibera: 05/08/2016  
Data atto di esecuzione: 02/11/2016

## 9 Attività, albi ruoli e licenze

Addetti	49
Data d'inizio dell'attività dell'impresa	14/04/1981
Attività esercitata	ZINCATURA, METALLIZZAZIONE, SABBIAIATURA, TRATTAMENTI PER LA PROTEZIONE DEI METAL- LI, NONCHE' DI LAVORAZIONE E DI COMMERCIALIZZAZIONE IN GENERE DI MANUFATTI IN METALLO.



METALLO.

## Certificazioni

## Ambientale

### Attività

#### inizio attività

(informazione storica)

Data inizio dell'attività dell'impresa: 14/04/1981

#### certificazioni di qualità, ambientali ed altro in corso di validità

(fonte Accredia, ultimo aggiornamento 16/12/2018)

Numero certificato: 0158

Data di prima emissione: 02/02/2005

Certificato emesso dall'organismo di certificazione: ICIM S.P.A.

Codice fiscale: 12908230159

Schema di Accredimento:

SGA - Certificazione Di Sistemi Di Gestione Ambientale

Settori certificati:

17 - Metalli E Prodotti In Metallo

#### attività esercitata nella sede legale

ZINCATURA, METALLIZZAZIONE, SABBIAZIONE, TRATTAMENTI PER LA PROTEZIONE DEI METALLI, NONCHE' DI LAVORAZIONE E DI COMMERCIALIZZAZIONE IN GENERE DI MANUFATTI IN METALLO.

#### classificazione ATECORI 2007 dell'attività

(classificazione desunta dall'attività dichiarata)

Codice: 25.61 - trattamento e rivestimento dei metalli

Importanza: primaria Registro Imprese

Data inizio: 09/01/1991

#### Addetti

(elaborazione da fonte INPS)

Numero addetti dell'impresa rilevati nell'anno 2018

(Dati rilevati al 30/09/2018)

	I trimestre	II trimestre	III trimestre		Valore medio
Dipendenti	49	49	49		49
Indipendenti	0	0	0		0
Totale	49	49	49		49

	I trimestre	II trimestre	III trimestre		Valore medio
Collaboratori	2	2	2		2

#### Distribuzione dipendenti

#### Distribuzione per Contratto

(Dati in percentuale rilevati al 30/09/2018)

	I trimestre	II trimestre	III trimestre	
Tempo Indeterminato				

#### Distribuzione per Orario di lavoro

(Dati in percentuale rilevati al 30/09/2018)

	I trimestre	II trimestre	III trimestre	
--	-------------	--------------	---------------	--



Tempo Pieno

Tempo Parziale

#### Distribuzione per Qualifica

(Dati in percentuale rilevati al 30/09/2018)

	I trimestre	II trimestre	III trimestre	
Operaio				
Impiegato				
Quadro				
Dirigente				

**Addetti nel comune di  
BERGAMO (BG)**  
*Sede*

	I trimestre	II trimestre	III trimestre		Valore medio
Dipendenti	49	49	49		49
Indipendenti	0	0	0		0
Totale	49	49	49		49

## 10 Storia delle modifiche

### Protocolli evasi

Anno 2019	2
Anno 2018	4
Anno 2017	4
Anno 2016	16
Anno 2015	2
Anno 2014	2
Anno 2013	3
Anno 2012	1
Anno 2011	3
Anno 2010	3
Anno 2009	1
Anno 2008	1
Anno 2007	3
Anno 2006	1
Anno 2005	1



Anno 2004	4
Anno 2003	2
Anno 2002	1
Anno 2001	8
Anno 1999	2
Anno 1998	1
Anno 1997	3
Anno 1996	3

**Atti iscritti e/o depositati nel  
Registro Imprese di  
BERGAMO**

**Protocollo n. 2632/2019  
del 11/01/2019**

*moduli*

*atti*

*Iscrizioni*

**S2 - modifica societa' , consorzio g.e.i.e, ente pubblico econ.  
C1 - comunicazione unica presentata ai fini r.i.**

**• modifiche atto costitutivo (soc di capitali e cooperative)**

Data atto: 18/12/2018

Data iscrizione: 14/01/2019

atto pubblico

Notaio: GHIROLDI ALESSANDRA

Repertorio n: 7950

Località: BERGAMO (BG)

Registrazione n.: 49236 del 19/12/2018

Località di registrazione: BERGAMO (BG)

Data iscrizione: 14/01/2019

VARIAZIONE DELLA DENOMINAZIONE. DENOMINAZIONE PRECEDENTE:

O.L.F.E.Z. - OFFICINA LAVORAZIONE FERRO E ZINCATURA S.R.L.

Data iscrizione: 14/01/2019

TRASFERIMENTO DELLA SEDE LEGALE. INDIRIZZO PRECEDENTE:

SERiate (BG) VIA COMONTE 6

Data iscrizione: 14/01/2019

VARIAZIONE OGGETTO SOCIALE. OGGETTO SOCIALE PRECEDENTE:

LA SOCIETA' HA PER OGGETTO L'ATTIVITA' DI: - ZINCATURA, DI METALLIZZAZIONE, DI  
SABBIATURA, DI TRATTAMENTI PER LA PROTEZIONE DEI METALLI NONCHE' DI LAVORAZIONE  
E COMMERCIALIZZAZIONE IN GENERE DI MANUFATTI IN METALLO; - PRODUZIONE,  
DISTRIBUZIONE, COMMERCIALIZZAZIONE E VENDITA DELL'ENERGIA ELETTRICA GENERATA DA  
FONTI RINNOVABILI, NONCHE' VENDITA ED ACQUISTO DEI CERTIFICATI VERDI NEI LIMITI  
CONSENTITI DALLE VIGENTI NORME DI LEGGE IN MATERIA. - PROGETTAZIONE,  
COSTRUZIONE E GESTIONE DI IMPIANTI DI PRODUZIONE DI ENERGIA ELETTRICA DA FONTI  
RINNOVABILI, VENDITA DI APPARECCHIATURE, RICERCA, CONSULENZA ED ASSISTENZA,  
NONCHE' ACQUISTO, VENDITA, COMMERCIALIZZAZIONE DI BENI E SERVIZI CORRELATI AL  
SETTORE DI CUI AL PUNTO PRECEDENTE. QUANTO SOPRA DOVRA' ESSERE SVOLTO ENTRO I  
LIMITI, NEL PIENO RISPETTO E CON LE CONDIZIONI PREVISTE DALLE DISPOSIZIONI DI  
CUI AL DECRETO LEGISLATIVO 16 MARZO 1999 N. 79 E SUCCESSIVE MODIFICHE E/O  
INTEGRAZIONI DI TUTTA LA NORMATIVA CHE, ANCHE IN FUTURO, DOVESSE INTERVENIRE  
PER LA REGOLAMENTAZIONE INDEROGABILE DELLA MATERIA. AI FINI DEL CONSEGUIMENTO  
DELLO SCOPO SOCIALE LA SOCIETA' POTRA' INOLTRE COMPIERE, NEI LIMITI DI LEGGE,  
TUTTE LE OPERAZIONI COMMERCIALI, INDUSTRIALI, FINANZIARIE (NON NEI CONFRONTI



DEL PUBBLICO), IMMOBILIARI E MOBILIARI RITENUTE UTILI OD OPPORTUNE, NONCHE',  
NON IN VIA PREVALENTE E NON AI FINI DI COLLOCAMENTO NEI CONFRONTI DEL PUBBLICO,  
POTRA' ASSUMERE INTERESSENZE O PARTECIPAZIONI IN ALTRE SOCIETA' COSTITUITE O  
COSTITUENDE AVENTI LO STESSO SCOPO O SCOPI COMPLEMENTARI ED AFFINI; LA  
SOCIETA', SEMPRE IN RELAZIONE AL RAGGIUNGIMENTO DELL'OGGETTO SOCIALE DI CUI  
SOPRA, POTRA' INFINE ASSUMERE PRESTITI E MUTUI ANCHE IPOTECARI PER IL  
FINANZIAMENTO DELLE ATTIVITA' SOCIALI STESSE, PRESTARE AVALLI, FIDEIUSSIONI E  
GARANZIE SIA REALI CHE PERSONALI, ANCHE A FAVORE DI TERZI. E' ESPRESSAMENTE  
ESCLUSO DALL'OGGETTO SOCIALE L'ESERCIZIO DI ATTIVITA' PROFESSIONALI DI CUI ALLA  
LEGGE 23 NOVEMBRE 1939 N.1815, L'ATTIVITA' DI INTERMEDIAZIONE MOBILIARE DI CUI  
AI DECRETI LEGISLATIVI 1 SETTEMBRE 1993 N. 385 E 24 FEBBRAIO 1998 N. 58.

**Protocollo n. 1867/2019  
del 09/01/2019**

*moduli*

*atti*

**TA - iscrizione atto di trasf. proprieta' o godimento di azienda**  
**C1 - comunicazione unica presentata ai fini r.i.**

• **trasferimento d'azienda**

Data atto: 18/12/2018

Data iscrizione: 10/01/2019

atto pubblico

Notaio: GHRLSN72R55A794Q

Repertorio n: 7949

Registrazione n.: 49197 del 19/12/2018

Località di registrazione: TMF

**Protocollo d'ufficio n. 99752/2018  
del 20/12/2018**

*moduli*

**S5 - inizio, modifica, cessazione di attivita' nella sede legale**

**Protocollo n. 96812/2018  
del 13/12/2018**

*moduli*

**S2 - modifica societa' , consorzio g.e.i.e, ente pubblico econ.**

*Iscrizioni*

Data iscrizione: 13/12/2018

VARIAZIONE INDIRIZZO PEC IMPRESA. INDIRIZZO PEC PRECEDENTE:  
AMMINISTRAZIONE.OLFEZ@E-MAILCERTIFICATA.COM

**Protocollo n. 70150/2018  
del 03/08/2018**

*moduli*

**C1 - comunicazione unica presentata ai fini r.i.**

**S - elenco soci e titolari di diritti su azioni o quote sociali**

**S2 - modifica societa' , consorzio g.e.i.e, ente pubblico econ.**

*atti*

• **modifiche atto costitutivo (soc di capitali e cooperative)**

Data atto: 26/07/2018

Data iscrizione: 07/08/2018

atto pubblico

Notaio: GHIROLDI ALESSANDRA

Repertorio n: 7712

Località: BERGAMO (BG)

Registrazione n.: 31795 del 02/08/2018

Località di registrazione: BERGAMO (BG)



*Iscrizioni*

**Protocollo n. 38700/2018  
del 23/05/2018**

*moduli*

*atti*

**Protocollo n. 36599/2017  
del 19/05/2017**

*moduli*

*atti*

**Protocollo d'ufficio n. 20760/2017  
del 27/03/2017**

*moduli*

**Protocollo d'ufficio n. 14070/2017  
del 27/02/2017**

*moduli*

**Protocollo n. 10891/2017  
del 14/02/2017**

*moduli*

**Protocollo n. 99078/2016  
del 19/12/2016**

*moduli*

*atti*

*Iscrizioni*

Data iscrizione: 07/08/2018

DELIBERA DI VARIAZIONE DEL CAPITALE SOCIALE. CAPITALE PRECEDENTE:

DELIBERATO 258.000,00 SOTTOSCRITTO 258.000,00 VERSATO 258.000,00 VALUTA: EURO

VARIAZIONE PER AUMENTO

**B - deposito di bilanci d'esercizio ed elenco dei soci**

**• bilancio ordinario d'esercizio**

Data atto: 31/12/2017

Data deposito: 23/05/2018

**B - deposito di bilanci d'esercizio ed elenco dei soci**

**• bilancio ordinario d'esercizio**

Data atto: 31/12/2016

Data deposito: 19/05/2017

**S5 - inizio, modifica, cessazione di attivita' nella sede legale**

**S5 - inizio, modifica, cessazione di attivita' nella sede legale**

**U2 - comunicazione da suap non contestuale al r.i.**

**S2 - modifica societa' , consorzio g.e.i.e, ente pubblico econ.**

**P - iscrizione nel ri e rea di atti e fatti relativi a persone**

Numero modelli: 5

**C1 - comunicazione unica presentata ai fini r.i.**

**• nomina/conferma/cessazione sindaci-revisori contabili**

Data atto: 01/12/2016

Data iscrizione: 04/01/2017

altra forma

Data iscrizione: 04/01/2017

**• GRUMELLI PEDROCCA LUIGI ENRICO**

Codice fiscale: GRMLNR58A05A794M

CESSAZIONE DALLA CARICA O QUALIFICA DI:

PRESIDENTE DEL COLLEGIO SINDACALE DATA NOMINA 29/04/2016 DURATA: FINO

APPROVAZIONE DEL BILANCIO AL 31/12/2018

Data iscrizione: 04/01/2017

**• GALIMBERTI STEFANO**

Codice fiscale: GLMSFN62E07A794K

CESSAZIONE DALLA CARICA O QUALIFICA DI:

SINDACO DATA NOMINA 29/04/2016 DURATA: FINO APPROVAZIONE DEL BILANCIO AL

31/12/2018



Data iscrizione: 04/01/2017

• **SAVOLDI TOMMY**

Codice fiscale: SVLTMY82D23A246D

CESSAZIONE DALLA CARICA O QUALIFICA DI:

SINDACO DATA NOMINA 29/04/2016, DURATA: FINO APPROVAZIONE DEL BILANCIO AL 31/12/2018

NOMINA CARICA DI:

SINDACO DURATA: FINO APPROVAZIONE DEL BILANCIO AL 31/12/2018

NOMINA CARICA DI:

REVISORE LEGALE DURATA: FINO APPROVAZIONE DEL BILANCIO AL 31/12/2018

Data iscrizione: 04/01/2017

• **ROSSONI FEDERICA**

Codice fiscale: RSSFRC85S62I628O

CESSAZIONE DALLA CARICA O QUALIFICA DI:

SINDACO SUPPLENTE DATA NOMINA 29/04/2016 DURATA: FINO APPROVAZIONE DEL BILANCIO AL 31/12/2018

Data iscrizione: 04/01/2017

• **CAPALDO FESTA GIANCARLO**

Codice fiscale: CPLGCR42P22A509D

CESSAZIONE DALLA CARICA O QUALIFICA DI:

SINDACO SUPPLENTE DATA NOMINA 29/04/2016 DURATA: FINO APPROVAZIONE DEL BILANCIO AL 31/12/2018

**Protocollo n. 94761/2016  
del 02/12/2016**

*moduli*

**Protocollo n. 88775/2016  
del 23/11/2016**

*moduli*

**Protocollo n. 83927/2016  
del 10/11/2016**

*moduli*

*atti*

*Iscrizioni*

**S5 - inizio, modifica, cessazione di attivita' nella sede legale**

**U1 - comunicazione unica inoltrata al suap**

**S5 - inizio, modifica, cessazione di attivita' nella sede legale**

**F7 - comunicazione unica presentata ai fini agenzia delle entrate**

**C1 - comunicazione unica presentata ai fini r.i.**

**S2 - modifica societa' , consorzio g.e.i.e, ente pubblico econ.**

• **fusioni atto**

Data atto: 02/11/2016

Data iscrizione: 18/11/2016

atto pubblico

Notaio: MARTINEZ GAIA

Repertorio n: 930

Località: BERGAMO (BG)

Data iscrizione: 18/11/2016

FUSIONE

ESECUZIONE DELIBERA O DECISIONE DELL'ATTO DI FUSIONE CON TESSILROBRE - S.R.L.

SEDE BERGAMO

DATA DELIBERA O DECISIONE FUSIONE 05/08/2016



**Protocollo n. 81681/2016  
del 02/11/2016**

*moduli*

*atti*

*Iscrizioni*

**C1 - comunicazione unica presentata ai fini r.i.**  
**S - elenco soci e titolari di diritti su azioni o quote sociali**  
**S2 - modifica societa' , consorzio g.e.i.e, ente pubblico econ.**

**• modifiche atto costitutivo (soc di capitali e cooperative)**

Data atto: 04/10/2016

Data iscrizione: 08/11/2016

atto pubblico

Notaio: GHIROLDI ALESSANDRA

Repertorio n: 6351

Località: BERGAMO (BG)

Registrazione n.: 39631 del 02/11/2016

Località di registrazione: BERGAMO (BG)

Data iscrizione: 08/11/2016

VARIAZIONE DELLA DENOMINAZIONE. DENOMINAZIONE PRECEDENTE:

O.L.F.E.Z. - OFFICINA LAVORAZIONE FERRO E ZINCATURA S.P.A.

Data iscrizione: 08/11/2016

VARIAZIONE DELLA FORMA GIURIDICA. FORMA GIURIDICA PRECEDENTE:

SOCIETA' PER AZIONI

Data iscrizione: 08/11/2016

VARIAZIONE NEL NUMERO E/O NEL VALORE NOMINALE DELLE AZIONI/QUOTE

NUMERO PRECEDENTE 50.000 VALORE PRECEDENTE 5,16 VALUTA: EURO

Data iscrizione: 08/11/2016

VARIAZIONE DEL CAPITALE. CAPITALE PRECEDENTE:

DELIBERATO 258.000,00 SOTTOSCRITTO 258.000,00 VERSATO 258.000,00 VALUTA: EURO

Data iscrizione: 08/11/2016

VARIAZIONE OGGETTO SOCIALE. OGGETTO SOCIALE PRECEDENTE:

ATTIVITA' DI ZINCATURA, DI METALLIZZAZIONE, DI SABBIAIATURA, DI TRATTAMENTI PER LA PROTEZIONE DEI METALLI NONCHE' DI LAVORAZIONE E COMMERCIALIZZAZIONE IN GENERE DI MANUFATTI IN METALLO. LA SOCIETA' PUO' COMPIERE, IN VIA SECONDARIA E NON PRINCIPALE E COMUNQUE STRUMENTALE E NON PREVALENTE RISPETTO AL CONSEGUIMENTO DELL'OGGETTO SOCIALE, QUALSIASI ALTRA OPERAZIONE COMMERCIALE, INDUSTRIALE, FINANZIARIA, MOBILIARE E IMMOBILIARE, CHE SARA' RITENUTA DALL'ORGANO AMMINISTRATIVO NECESSARIA O UTILE PER IL CONSEGUIMENTO DELLO SCOPO SOCIALE; IN PARTICOLARE PUO' TRA L'ALTRO ASSUMERE, SIA DIRETTAMENTE SIA INDIRETTAMENTE, INTERESSENZE E PARTECIPAZIONI IN ALTRE SOCIETA' AVENTI OGGETTO AFFINE O CONNESSO AL PROPRIO, COMPIERE OPERAZIONI FINANZIARIE, CONTRARRE PRESTITI A BREVE, MEDIO E LUNGO TERMINE E CONCEDERE FIDEIUSSIONI, PRESTARE AVALLI, CONSENTIRE ISCRIZIONI IPOTECARIE SUI PROPRI IMMOBILI ANCHE A GARANZIA DI OBBLIGAZIONI DI TERZI. TUTTE TALI ATTIVITA' DEVONO ESSERE SVOLTE NEI LIMITI E NEL RISPETTO DELLE NORME CHE NE DISCIPLINANO L'ESERCIZIO; IN PARTICOLARE LE ATTIVITA' DI NATURA FINANZIARIA DEVONO ESSERE SVOLTE IN OSSEQUIO AL DISPOSTO DELLE LEGGI IN MATERIA.

Data iscrizione: 08/11/2016

ALTRE MODIFICHE STATUTARIE - ATTI E FATTI SOGGETTI A DEPOSITO.

PRECEDENTE:

002 - DEPOSITO STATUTO AGGIORNATO (ASSENTE)



**Protocollo d'ufficio n. 69561/2016  
del 29/08/2016**

*moduli*

S5 - inizio, modifica, cessazione di attivita' nella sede legale

**Protocollo d'ufficio n. 69560/2016  
del 29/08/2016**

*moduli*

S5 - inizio, modifica, cessazione di attivita' nella sede legale

**Protocollo n. 69320/2016  
del 24/08/2016**

*moduli*

C1 - comunicazione unica presentata ai fini r.i.  
S2 - modifica societa' , consorzio g.e.i.e, ente pubblico econ.

*atti*

• fusioni delibera  
Data atto: 05/08/2016  
Data iscrizione: 25/08/2016  
atto pubblico  
Notaio: MARTINEZ GAIA  
Repertorio n: 882  
Località: BERGAMO (BG)  
Data iscrizione: 25/08/2016

*Iscrizioni*

FUSIONE  
IN DATA 05/08/2016 DELIBERA O DECISIONE DI FUSIONE MEDIANTE INCORPORAZIONE  
DELLA/E SOCIETA' TESSILROBRE - S.R.L. SEDE BERGAMO

**Protocollo d'ufficio n. 65238/2016  
del 29/07/2016**

*moduli*

S5 - inizio, modifica, cessazione di attivita' nella sede legale

**Protocollo d'ufficio n. 65226/2016  
del 29/07/2016**

*moduli*

S5 - inizio, modifica, cessazione di attivita' nella sede legale

**Protocollo n. 60986/2016  
del 20/07/2016**

*moduli*

C1 - comunicazione unica presentata ai fini r.i.  
S2 - modifica societa' , consorzio g.e.i.e, ente pubblico econ.

*atti*

• fusioni progetto  
Data atto: 14/07/2016  
Data iscrizione: 21/07/2016  
scritta  
Data iscrizione: 21/07/2016

*Iscrizioni*

FUSIONE  
IN DATA 14/07/2016 E' STATO REDATTO IL PROGETTO DI FUSIONE MEDIANTE  
INCORPORAZIONE DELLA/E SOCIETA' TESSILROBRE - S.R.L. SEDE BERGAMO

**Protocollo n. 54193/2016  
del 27/06/2016**

*moduli*

C1 - comunicazione unica presentata ai fini r.i.  
P - iscrizione nel ri e rea di atti e fatti relativi a persone  
Numero modelli: 1  
S2 - modifica societa' , consorzio g.e.i.e, ente pubblico econ.



atti

• **procure nomina**

Data atto: 23/06/2016

Data iscrizione: 01/07/2016

atto pubblico

Notaio: MARTINEZ GAIA

Repertorio n: 838

Località: BERGAMO (BG)

Data iscrizione: 01/07/2016

• **RADAELLI LUCA**

Codice fiscale: RDLLCU65B06E094F

NOMINA CARICA E/O QUALIFICA/E DI:

E' STATA NOMINATA ALLA CARICA DI PROCURATORE CON ATTO DEL 23/06/2016

Iscrizioni

**Protocollo n. 46772/2016  
del 30/05/2016**

moduli

**S2 - modifica societa' , consorzio g.e.i.e, ente pubblico econ.**

**P - iscrizione nel ri e rea di atti e fatti relativi a persone**

Numero modelli: 1

**C1 - comunicazione unica presentata ai fini r.i.**

atti

• **delega poteri consiglio di amministrazione**

Data atto: 29/04/2016

Data iscrizione: 03/06/2016

Data iscrizione: 03/06/2016

• **GIAMBARINI ANGELO**

Codice fiscale: GMBNGL50P06A794C

POTERI ATTRIBUITI:

POTERI PRECEDENTI: (ASSENTI)

Iscrizioni

**Protocollo n. 40975/2016  
del 25/05/2016**

moduli

**S2 - modifica societa' , consorzio g.e.i.e, ente pubblico econ.**

**P - iscrizione nel ri e rea di atti e fatti relativi a persone**

Numero modelli: 8

**C1 - comunicazione unica presentata ai fini r.i.**

atti

• **nomina/conferma/cessazione sindaci-revisori contabili**

Data atto: 29/04/2016

Data iscrizione: 30/05/2016

• **nomina/conferma amministratori**

Data atto: 29/04/2016

Data iscrizione: 30/05/2016

• **cessazione amministratori**

Data atto: 29/04/2016

Data iscrizione: 30/05/2016

Data iscrizione: 30/05/2016

• **GRUMELLI PEDROCCA LUIGI ENRICO**

Codice fiscale: GRMLNR58A05A794M

CESSAZIONE DALLA CARICA O QUALIFICA DI:

PRESIDENTE DEL COLLEGIO SINDACALE DATA NOMINA 30/04/2013, DURATA: FINO

APPROVAZIONE DEL BILANCIO AL 31/12/2015

NOMINA CARICA DI:

PRESIDENTE DEL COLLEGIO SINDACALE DURATA: FINO APPROVAZIONE DEL BILANCIO AL

31/12/2018

Iscrizioni



Data iscrizione: 30/05/2016

• **GALIMBERTI STEFANO**

Codice fiscale: GLMSFN62E07A794K

CESSAZIONE DALLA CARICA O QUALIFICA DI:

SINDACO DATA NOMINA 30/04/2013, DURATA: FINO APPROVAZIONE DEL BILANCIO AL 31/12/2015

NOMINA CARICA DI:

SINDACO DURATA: FINO APPROVAZIONE DEL BILANCIO AL 31/12/2018

Data iscrizione: 30/05/2016

• **SAVOLDI TOMMY**

Codice fiscale: SVLTMY82D23A246D

CESSAZIONE DALLA CARICA O QUALIFICA DI:

SINDACO DATA NOMINA 30/04/2013, DURATA: FINO APPROVAZIONE DEL BILANCIO AL 31/12/2015

NOMINA CARICA DI:

SINDACO DURATA: FINO APPROVAZIONE DEL BILANCIO AL 31/12/2018

Data iscrizione: 30/05/2016

• **ROSSONI FEDERICA**

Codice fiscale: RSSFRC85S62I628O

CESSAZIONE DALLA CARICA O QUALIFICA DI:

SINDACO SUPPLENTE DATA NOMINA 30/04/2013, DURATA: FINO APPROVAZIONE DEL BILANCIO AL 31/12/2015

NOMINA CARICA DI:

SINDACO SUPPLENTE DURATA: FINO APPROVAZIONE DEL BILANCIO AL 31/12/2018

Data iscrizione: 30/05/2016

• **CAPALDO FESTA GIANCARLO**

Codice fiscale: CPLGCR42P22A509D

CESSAZIONE DALLA CARICA O QUALIFICA DI:

SINDACO SUPPLENTE DATA NOMINA 30/04/2013, DURATA: FINO APPROVAZIONE DEL BILANCIO AL 31/12/2015

NOMINA CARICA DI:

SINDACO SUPPLENTE DURATA: FINO APPROVAZIONE DEL BILANCIO AL 31/12/2018

Data iscrizione: 30/05/2016

• **GIAMBARINI ANGELO**

Codice fiscale: GMBNGL50P06A794C

ISCRIZIONE DELLA PROPRIA NOMINA ALLA CARICA DI:

CONSIGLIERE DI CUI HA AVUTO NOTIZIA IN DATA 29/04/2016 DATA PRESENTAZIONE 25/05/2016 DURATA: FINO APPROVAZIONE DEL BILANCIO AL 31/12/2018

NOMINA CARICA DI:

PRESIDENTE CONSIGLIO AMMINISTRAZIONE DURATA: FINO APPROVAZIONE DEL BILANCIO AL 31/12/2018

Data iscrizione: 30/05/2016

• **GIAMBARINI FRANCESCO**

Codice fiscale: GMBFNC75E30A794U

ISCRIZIONE DELLA PROPRIA NOMINA ALLA CARICA DI:

CONSIGLIERE DI CUI HA AVUTO NOTIZIA IN DATA 29/04/2016 DATA PRESENTAZIONE 25/05/2016 DURATA: FINO APPROVAZIONE DEL BILANCIO AL 31/12/2018



Data iscrizione: 30/05/2016

• **GIAMBARINI ALBERTO**

Codice fiscale: GMBLRT80A03A794X

ISCRIZIONE DELLA PROPRIA NOMINA ALLA CARICA DI:

CONSIGLIERE DI CUI HA AVUTO NOTIZIA IN DATA 29/04/2016 DATA PRESENTAZIONE

25/05/2016 DURATA: FINO APPROVAZIONE DEL BILANCIO AL 31/12/2018

Data iscrizione: 30/05/2016

• **GIAMBARINI ANGELO**

Codice fiscale: GMBNGL50P06A794C

CESSAZIONE DALLA CARICA O QUALIFICA DI:

CONSIGLIERE DATA NOMINA 30/04/2013 DATA PRESENTAZIONE 29/05/2013, DURATA: FINO

APPROVAZIONE DEL BILANCIO AL 31/12/2015

CESSAZIONE DALLA CARICA O QUALIFICA DI:

PRESIDENTE CONSIGLIO AMMINISTRAZIONE DATA NOMINA 30/04/2013, DURATA: FINO

APPROVAZIONE DEL BILANCIO AL 31/12/2015

POTERI ATTRIBUITI:

POTERI PRECEDENTI:

DELEGATO, COME DA VERBALE DEL CONSIGLIO DI AMMINISTRAZIONE DEL GIORNO

30/04/2013 PER I POTERI PER LA GESTIONE ORDINARIA E STRAORDINARIA DELLA

SOCIETA' CON FIRMA LIBERA E DISGIUNTA IVI COMPRESI, A TITOLO MERAMENTE

ESEMPLIFICATIVO, I SEGUENTI:

1)FIRMARE LA CORRISPONDENZA DELLA SOCIETA' NEI LIMITI DEI POTERI CONFERITI;

2)ACQUISTARE, VENDERE E PERMUTARE IMMOBILI, ANCHE MEDIANTE CONTRATTI DI  
LOCAZIONE FINANZIARIA, CONFERIRLI IN ALTRE SOCIETA', COSTITUITE O DA

COSTITUIRE, ACCONSENTIRE ISCRIZIONI, CANCELLAZIONI ED ANNOTAMENTI IPOTECARI;

3)IMPEGNARE LA SOCIETA' PRESTANDO AVALLI E FIDEJUSSIONICONCLUDERE -

CONVENENDONE CONDIZIONI, CLAUSOLE, IVI COMPRESA QUELLA DI RISERVATO DOMINIO,

PREZZI, TERMINI E MODALITA' DI PAGAMENTO - FIRMARE, ESEGUIRE E RISOLVERE TUTTI

I CONTRATTI DI FORNITURA DI BENI MOBILI E SERVIZI RIENTRANTI NELL'AMBITO

DELL'OGGETTO SOCIALE, IVI COMPRESI CONTRATTI DI LOCAZIONE DI IMMOBILI DI DURATA

INFRANOVENNALE, SIA IN QUALITA' DI CONCEDENTE CHE DI CONDUTTORE, ASSUMERE IN

COMODATO, NOLEGGIO O LEASING BENI MOBILI IN GENERE, IVI COMPRESE LE

ATTREZZATURE E LE MACCHINE DA UFFICIO NONCHE' AUTOMEZZI ED ALTRI BENI MOBILI

ISCRITTI NEI PUBBLICI REGISTRI, CONCLUDERE CONTRATTI DI FORNITURE DI ENERGIA,

RISCALDAMENTO, ACQUA, TELEFONO, TELESKRIVENTE E QUANTO ALTRO OCCORRENTE ALLA

CONDUZIONE DEI LOCALI DELLA SOCIETA', I CONTRATTI PER LA PULIZIA E LA

SORVEGLIANZA DEI LOCALI DELLA SOCIETA', NONCHE' PER L'ASSICURAZIONE PER FURTO,

INCENDIO, RESPONSABILITA' CIVILE E QUANT'ALTRO OPPORTUNO, I CONTRATTI DI

TRASPORTO DI PERSONE E COSE;

4)RAPPRESENTARE LA SOCIETA' DI FRONTE AGLI ISTITUTI DI CREDITO, APRIRE E

CHIUDERE CONTI CORRENTI BANCARI E POSTALI, VERSARE SOMME IN TALI CONTI;

5)UTILIZZARE DETTI CONTI CORRENTI PRELEVANDO DAGLI STESSI SENZA ALCUN LIMITE DI

SPESA SE NON QUELLI DELLE DISPONIBILITA' ESISTENTI E DEGLI AFFIDAMENTI

CONCESSI;

6)ESEGUIRE PAGAMENTI ED ALTRE PRESTAZIONI DOVUTE DALLA SOCIETA', EMETTERE

FATTURE E NOTE DI ADDEBITO;

7)ESIGERE CREDITI E RISCOUTERE SOMME, MANDATI, BUONI DEL TESORO, VAGLIA,

DEPOSITI CAUZIONALI ED ALTRI TITOLI DALL'ISTITUTO DI EMISSIONE, DALLA TESORERIA

E DA ALTRI UFFICI PUBBLICI E PRIVATI, SPICCARE TRATTE SULLA CLIENTELA,

PRESENTARE AL PAGAMENTO E GIRARE PER LO SCONTO E PER L'INCASSO CAMBIALI, VAGLIA

CAMBIARI, TRATTE, ASSEGNI, RICEVUTE ANCHE BANCARIE, ED IN GENERE TITOLI DI



CREDITO RICEVUTI DA TERZI, RILASCIANDONE VALIDE RICEVUTE, QUIETANZE E DISCARICHI NELLE FORME PRESCRITTE ED IN GENERE DARE QUIETANZA PER TUTTE LE SOMME, DI QUALSIASI IMPORTO, DOVUTE ALLA SOCIETA' E VERSATELE DA TERZI;

8)ADDIVENIRE A RICOGNIZIONI E LIQUIDAZIONI DI CONTI, CONCEDERE ABBUONI, DILAZIONI, SCONTI E RIBASSI, EFFETTUARE OPERAZIONI DI COMPENSAZIONE E TRANSAZIONE;

9)RAPPRESENTARE LA SOCIETA' VERSO LE AMMINISTRAZIONI DELLO STATO, DELLE REGIONI, PROVINCE E COMUNI, LE PREFETTURE, LE QUESTURE, LE DOGANE, ED IN GENERE DINANZI A TUTTE LE AUTORITA', ENTI ED ALTRI UFFICI PUBBLICI DI OGNI TIPO E GRADO, LE CAMERE DI COMMERCIO ED I REGISTRI DELLE IMPRESE, GLI ENTI PREVIDENZIALI, ASSISTENZIALI, ASSICURATIVI E MUTUALISTICI, LE ASL, PER L'ESPLETAMENTO DI QUALSIASI PRATICA AMMINISTRATIVA ANCHE A MEZZO INVIO TELEMATICO CON FIRMA DIGITALE E PER L'ADEMPIMENTO DI QUALSIASI OBBLIGO ED ONERE DISPOSTO DALLA LEGGE O DALLE PUBBLICHE AUTORITA', PRESENTARE ISTANZE, DOMANDE E MEMORIE, ANCHE AL FINE DI OTTENERE CONCESSIONI, LICENZE, AUTORIZZAZIONI E COMPIERE OPERAZIONI DI ESPORTAZIONE E DI IMPORTAZIONE;

10)FIRMARE, PRESENTARE E RITIRARE BENESTARI BANCARI, DI IMPORTAZIONE ED ESPORTAZIONE PRESSO GLI ISTITUTI DI CREDITO ESIIITI, NONCHE' RICHIEDERE FIDEIUSSIONI PER OPERAZIONI DOGANALI;

11) RAPPRESENTARE LA SOCIETA' PRESSO AUTORITA' FISCALI DI OGNI TIPO, ORDINE E GRADO, IL MINISTERO DELLE FINANZE, LE AGENZIE DELLE ENTRATE, LE RELATIVE DIREZIONI REGIONALI E SEZIONI STACCATE E GLI UFFICI DOGANALI, NOMINARE CONSULENTI FISCALI, PROCURATORI E CONFERIRE LORO GLI OPPORTUNI POTERI;

12) SOTTOSCRIVERE, IN NOME DELLA SOCIETA', ISTANZE, DICHIARAZIONI E RICORSI E COMPIERE TUTTI GLI ATTI NECESSARI PER PROPORRE E SVOLGERE PROCEDURE AMMINISTRATIVE E FISCALI IN OGNI SEDE E GRADO, COMPRESE LE COMMISSIONI TRIBUTARIE, PROPORRE ACCETTARE E FIRMARE CONCORDATI, SOTTOSCRIVERE LE COMUNICAZIONI DI CUI ALL'ARTICOLO 7 DELLA LEGGE 29 DICEMBRE 1962, N. 1745;

13) RAPPRESENTARE LA SOCIETA' PRESSO LE COMPAGNIE DI ASSICURAZIONE, GLI UFFICI POSTALI, TELEGRAFICI, TELEFONICI, FERROVIARI, TRANVIARI, DI NAVIGAZIONE, DI TRASPORTO TERRESTRE, MARITTIMO, AEREO, FLUVIALE, PRIVATI E PUBBLICI, NONCHE' PRESSO QUALSIASI OPERAZIONE DI SPEDIZIONE, SVINCOLO, RITIRO MERCI, PACCHI, PLICHI, EFFETTI, LETTERE ANCHE RACCOMANDATE ED ASSICURATE, VALORI, VAGLIA E QUALUNQUE ALTRA COSA MOBILE;

14) RAPPRESENTARE LA SOCIETA' DI FRONTE AGLI UFFICI DEL LAVORO, LE ORGANIZZAZIONI SINDACALI, GLI ENTI ASSICURATIVI, PREVIDENZIALI E MUTUALISTICI E COMPIERE I RELATIVI ATTI, COMPRESA LA FACOLTA' DI TRANSIGERE;

15) INTERVENIRE A CONCORRERE NEGLI INCANTI GIUDIZIARI, ASSUMERE APPALTI E FORNITURE E STIPULARE GLI ATTI INERENTI;

16) COSTITUIRE DEPOSITI IN TITOLI E VALORI PRESSO OGNI AMMINISTRAZIONE PUBBLICA E PRIVATA ED IN PARTICOLARE, A TITOLO ESEMPLIFICATIVO, PRESSO LA TESORERIA DELLO STATO, LE TESORERIE PROVINCIALI E COMUNALI E LE DOGANE;

17) RILASCIARE CERTIFICATI, DICHIARAZIONI E DENUNZIE NEI CONFRONTI DEGLI UFFICI FISCALI, ESTRATTI DI LIBRO PAGA, ATTESTAZIONI RIGUARDANTI IL PERSONALE E CONCERNENTI ENTI PREVIDENZIALI, ASSICURATIVI, MUTUALISTICI, NONCHE' ENTI PUBBLICI E PRIVATI;

18) EFFETTUARE OPERAZIONI DI QUALSIASI GENERE PRESSO IL PUBBLICO REGISTRO AUTOMOBILISTICO;

19) ASSUMERE E LICENZIARE PERSONALE DIPENDENTE, STIPULARE CONTRATTI DI AGENZIA E RAPPRESENTANZA COMMERCIALE, DI CONCESSIONE, DI COMMISSIONE;

20) RAPPRESENTARE LA SOCIETA' IN GIUDIZIO SIA NELLE LITI ATTIVE CHE PASSIVE, DINANZI A QUALSIASI AUTORITA' GIUDIZIARIA, PENALE, CIVILE, TRIBUTARIA O AMMINISTRATIVA, ITALIANA O STRANIERA, COSI' COME DINANZI AD ARBITRI, COLLEGI ARBITRALI, ARBITRATORI, SIA IN PRIMO GRADO CHE IN SEDE DI GRAVAME, COMPRESA LA



FACOLTA' DI PROMUOVERE RICORSO PER CASSAZIONE O AL CONSIGLIO DI STATO O ALLA CORTE DEI CONTI, NONCHE' RESISTERVI, CON FACOLTA' DI PROMUOVERE AZIONI, ISTANZE, RICORSI, PRATICHE, PROCEDURE, GIUDIZI DI QUALSIASI GENERE E SPECIE IN OGNI GENERE E GRADO DI GIURISDIZIONE, RINUNCIARE ALLE LITI IN CORSO, ACCETTARE LE RINUNCE, CONCLUDERE TRANSAZIONI E CONCORDATI GIUDIZIALI, O STRAGIUDIZIALI, E CONCILIAZIONI, E DI NOMINARE ALL'UOPO AVVOCATI, PROCURATORI ALLE LITI E DIFENSORI, MUNENDOLI DEI RELATIVI POTERI;

21) NOMINARE PROCURATORI SPECIALI E AD NEGOTIA PER IL COMPIMENTO DI SINGOLI ATTI O DI CATEGORIE DI ATTI E DETERMINARE I LIMITI DELLA PROCURA, CONFERENDO LORO POTERI, ANCHE CON FIRMA INDIVIDUALE, NELL'AMBITO DEI POTERI QUI CONFERITI, NONCHE' SUB-DELEGARE POTERI E ATTRIBUZIONI SEMPRE NELL'AMBITO DEI POTERI QUI CONFERITI.

ALL'AMMINISTRATORE DELEGATO, NELL'AMBITO DEI POTERI ATTRIBUITIGLI, E' CONFERITA LA LEGALE RAPPRESENTANZA DELLA SOCIETA'; NELL'ESERCIZIO DEI POTERI E DELLE FUNZIONI COME SOPRA CONFERITI IL SIG. ANGELO GIAMBARINI FIRMERÀ FACENDO PRECEDERE LA PROPRIA FIRMA DALLA DENOMINAZIONE DELLA SOCIETA' SEGUITA DALLE PAROLE "L'AMMINISTRATORE DELEGATO".

Data iscrizione: 30/05/2016

• **GIAMBARINI FRANCESCO**

Codice fiscale: GMBFNC75E30A794U

CESSAZIONE DALLA CARICA O QUALIFICA DI:

CONSIGLIERE DATA NOMINA 30/04/2013 DATA PRESENTAZIONE 29/05/2013, DURATA: FINO APPROVAZIONE DEL BILANCIO AL 31/12/2015

Data iscrizione: 30/05/2016

• **GIAMBARINI ALBERTO**

Codice fiscale: GMBLRT80A03A794X

CESSAZIONE DALLA CARICA O QUALIFICA DI:

CONSIGLIERE DATA NOMINA 22/07/2014 DATA PRESENTAZIONE 30/07/2014, DURATA: FINO APPROVAZIONE DEL BILANCIO AL 31/12/2015

**Protocollo n. 40905/2016  
del 25/05/2016**

*moduli*

*atti*

**Protocollo d'ufficio n. 4479/2016  
del 21/01/2016**

*moduli*

**Protocollo d'ufficio n. 86638/2015  
del 30/12/2015**

*moduli*

**B - deposito di bilanci d'esercizio ed elenco dei soci**

**S - elenco soci e titolari di diritti su azioni o quote sociali**

• **bilancio ordinario d'esercizio**

Data atto: 31/12/2015

Data deposito: 25/05/2016

• **comunicazione elenco soci**

Data atto: 29/04/2016

Data iscrizione: 26/05/2016

**S5 - inizio, modifica, cessazione di attivita' nella sede legale**

**S5 - inizio, modifica, cessazione di attivita' nella sede legale**



**Protocollo n. 36711/2015  
del 27/05/2015**

*moduli*

*atti*

**B - deposito di bilanci d'esercizio ed elenco dei soci**  
**S - elenco soci e titolari di diritti su azioni o quote sociali**

• **bilancio ordinario d'esercizio**  
Data atto: 31/12/2014  
Data deposito: 27/05/2015  
• **comunicazione elenco soci**  
Data atto: 30/04/2015  
Data iscrizione: 28/05/2015

**Protocollo n. 66442/2014  
del 30/07/2014**

*moduli*

*atti*

**S2 - modifica societa' , consorzio g.e.i.e, ente pubblico econ.**  
**P - iscrizione nel ri e rea di atti e fatti relativi a persone**  
Numero modelli: 2  
**C1 - comunicazione unica presentata ai fini r.i.**

• **nomina/conferma amministratori**  
Data atto: 22/07/2014  
Data iscrizione: 06/08/2014  
altra forma  
• **cessazione amministratori**  
Data atto: 22/07/2014  
Data iscrizione: 06/08/2014  
altra forma

*Iscrizioni*

Data iscrizione: 06/08/2014  
• **GIAMBARINI ALBERTO**  
Codice fiscale: GMBLRT80A03A794X

NOMINA CARICA E/O QUALIFICA/E DI:

ISCRIVE LA PROPRIA NOMINA DI CUI HA AVUTO NOTIZIA IN DATA 22/07/2014 ALLA  
CARICA DI CONSIGLIERE CON ATTO DEL 22/07/2014 DURATA: FINO APPROVAZIONE DEL  
BILANCIO AL 31/12/2015  
DATA PRESENTAZIONE 30/07/2014

Data iscrizione: 06/08/2014  
• **GIAMBARINI LUCREZINA**  
Codice fiscale: GMBLRZ55H47A794G

CESSAZIONE DALLA CARICA O QUALIFICA DI:

CONSIGLIERE DATA NOMINA 30/04/2013 DATA PRESENTAZIONE 29/05/2013 DURATA: FINO  
APPROVAZIONE DEL BILANCIO AL 31/12/2015

**Protocollo n. 39821/2014  
del 23/05/2014**

*moduli*

*atti*

**B - deposito di bilanci d'esercizio ed elenco dei soci**  
**S - elenco soci e titolari di diritti su azioni o quote sociali**

• **bilancio ordinario d'esercizio**  
Data atto: 31/12/2013  
Data deposito: 23/05/2014  
• **comunicazione elenco soci**  
Data atto: 28/04/2014  
Data iscrizione: 24/05/2014



**Protocollo n. 72766/2013  
del 27/06/2013**

*moduli*

**S2 - modifica societa' , consorzio g.e.i.e, ente pubblico econ.**

**P - iscrizione nel ri e rea di atti e fatti relativi a persone**

Numero modelli: 1

**C1 - comunicazione unica presentata ai fini r.i.**

*atti*

**• delega poteri consiglio di amministrazione**

Data atto: 30/04/2013

Data iscrizione: 09/07/2013

altra forma

Data iscrizione: 09/07/2013

**• GIAMBARINI ANGELO**

Codice fiscale: GMBNGL50P06A794C

POTERI ATTRIBUITI:

POTERI PRECEDENTI: (ASSENTI)

*Iscrizioni*

**Protocollo n. 49337/2013  
del 29/05/2013**

*moduli*

**S2 - modifica societa' , consorzio g.e.i.e, ente pubblico econ.**

**P - iscrizione nel ri e rea di atti e fatti relativi a persone**

Numero modelli: 10

**C1 - comunicazione unica presentata ai fini r.i.**

*atti*

**• nomina/conferma/cessazione sindaci-revisori contabili**

Data atto: 30/04/2013

Data iscrizione: 06/06/2013

altra forma

**• nomina/conferma amministratori**

Data atto: 30/04/2013

Data iscrizione: 06/06/2013

altra forma

Data iscrizione: 06/06/2013

**• GRUMELLI PEDROCCA LUIGI ENRICO**

Codice fiscale: GRMLNR58A05A794M

CONFERMA NELLA CARICA DI:

PRESIDENTE DEL COLLEGIO SINDACALE DURATA: FINO APPROVAZIONE DEL BILANCIO AL  
31/12/2015

Data iscrizione: 06/06/2013

**• GALIMBERTI STEFANO**

Codice fiscale: GLMSFN62E07A794K

CONFERMA NELLA CARICA DI:

SINDACO EFFETTIVO DURATA: FINO APPROVAZIONE DEL BILANCIO AL 31/12/2015

Data iscrizione: 06/06/2013

**• ROSSETTI CRISTIANO**

Codice fiscale: RSSCST70B07A794K

CESSAZIONE DALLA CARICA O QUALIFICA DI:

SINDACO SUPPLENTE DATA NOMINA 30/04/2010 DURATA: FINO APPROVAZIONE DEL  
BILANCIO AL 31/12/2012

Data iscrizione: 06/06/2013

**• MARCHETTI MASSIMO**

Codice fiscale: MRCMSM71S06A794A

CESSAZIONE DALLA CARICA O QUALIFICA DI:

*Iscrizioni*



SINDACO SUPPLENTE DATA NOMINA 30/04/2010 DURATA: FINO APPROVAZIONE DEL  
BILANCIO AL 31/12/2012

Data iscrizione: 06/06/2013

• **SAVOLDI TOMMY**

Codice fiscale: SVLTMY82D23A246D

CONFERMA NELLA CARICA DI:

SINDACO EFFETTIVO DURATA: FINO APPROVAZIONE DEL BILANCIO AL 31/12/2015

Data iscrizione: 06/06/2013

• **ROSSONI FEDERICA**

Codice fiscale: RSSFRC85S62I628O

NOMINA CARICA E/O QUALIFICA/E DI:

E' STATA NOMINATA ALLA CARICA DI SINDACO SUPPLENTE CON ATTO DEL 30/04/2013

DURATA: FINO APPROVAZIONE DEL BILANCIO AL 31/12/2015

Data iscrizione: 06/06/2013

• **CAPALDO FESTA GIANCARLO**

Codice fiscale: CPLGCR42P22A509D

NOMINA CARICA E/O QUALIFICA/E DI:

E' STATA NOMINATA ALLA CARICA DI SINDACO SUPPLENTE CON ATTO DEL 30/04/2013

DURATA: FINO APPROVAZIONE DEL BILANCIO AL 31/12/2015

Data iscrizione: 06/06/2013

• **GIAMBARINI ANGELO**

Codice fiscale: GMBNGL50P06A794C

ISCRIZIONE DELLA PROPRIA NOMINA A SEGUITO DELLA CONFERMA ALLA CARICA DI:

CONSIGLIERE DI CUI HA AVUTO NOTIZIA IN DATA 30/04/2013 DATA PRESENTAZIONE

29/05/2013 DURATA: FINO APPROVAZIONE DEL BILANCIO AL 31/12/2015

CONFERMA NELLA CARICA DI:

PRESIDENTE CONSIGLIO AMMINISTRAZIONE DURATA: FINO APPROVAZIONE DEL BILANCIO

AL 31/12/2015

POTERI ATTRIBUITI:

POTERI PRECEDENTI:

DELEGATO, COME DA VERBALE DEL CONSIGLIO DI AMMINISTRAZIONE DEL 3/06/2010, PER I

POTERI PER LA GESTIONE ORDINARIA E STRAORDINARIA DELLA SOCIETA' CON FIRMA

LIBERA E DISGIUNTA, CON L'ESCLUSIONE DEI SEGUENTI POTERI DI STRAORDINARIA

AMMINISTRAZIONE:

A) ACQUISTARE, VENDERE E PERMUTARE IMMOBILI, ANCHE MEDIANTE CONTRATTI DI

LOCAZIONE FINANZIARIA, CONFERIRLI IN ALTRE SOCIETA', COSTITUITE O DA

COSTITUIRE, ACCONSENTIRE ISCRIZIONI, CANCELLAZIONI ED ANNOTAMENTI IPOTECARI;

B) IMPEGNARE LA SOCIETA' PRESTANDO AVALLI E FIDEJUSSIONI.

IL PRENOMINATO AMMINISTRATORE DELEGATO AVRA' QUINDI TUTTI I RESTANTI POTERI DI

ORDINARIA E STRAORDINARIA AMMINISTRAZIONE, IVI COMPRESI, A TITOLO MERAMENTE

ESEMPLIFICATIVO, I SEGUENTI:

1) FIRMARE LA CORRISPONDENZA DELLA SOCIETA' NEI LIMITI DEI POTERI CONFERITI;

2) CONCLUDERE - CONVENENDONE CONDIZIONI, CLAUSOLE, IVI COMPRESA QUELLA DI

RISERVATO DOMINIO, PREZZI, TERMINI E MODALITA' DI PAGAMENTO - FIRMARE, ESEGUIRE

E RISOLVERE TUTTI I CONTRATTI DI FORNITURA DI BENI MOBILI E SERVIZI RIENTRANTI

NELL'AMBITO DELL'OGGETTO SOCIALE, IVI COMPRESI CONTRATTI DI LOCAZIONE DI

IMMOBILI DI DURATA INFRANOVENNALE, SIA IN QUALITA' DI CONCEDENTE CHE DI

CONDUTTORE, ASSUMERE IN COMODATO, NOLEGGIO O LEASING BENI MOBILI IN GENERE, IVI

COMPRESI LE ATTREZZATURE E LE MACCHINE DA UFFICIO NONCHE' AUTOMEZZI ED ALTRI

BENI MOBILI ISCRITTI NEI PUBBLICI REGISTRI, CONCLUDERE CONTRATTI DI FORNITURE



DI ENERGIA, RISCALDAMENTO, ACQUA, TELEFONO, TELESKRIVENTE E QUANTO ALTRO OCCORRENTE ALLA CONDUZIONE DEI LOCALI DELLA SOCIETA', I CONTRATTI PER LA PULIZIA E LA SORVEGLIANZA DEI LOCALI DELLA SOCIETA', NONCHE' PER L'ASSICURAZIONE PER FURTO, INCENDIO, RESPONSABILITA' CIVILE E QUANT'ALTRO OPPORTUNO, I CONTRATTI DI TRASPORTO DI PERSONE E COSE;

3) RAPPRESENTARE LA SOCIETA' DI FRONTE AGLI ISTITUTI DI CREDITO, APRIRE E CHIUDERE CONTI CORRENTI BANCARI E POSTALI, VERSARE SOMME IN TALI CONTI;

4) UTILIZZARE DETTI CONTI CORRENTI PRELEVANDO DAGLI STESSI SENZA ALCUN LIMITE DI SPESA SE NON QUELLI DELLE DISPONIBILITA' ESISTENTI E DEGLI AFFIDAMENTI CONCESSI;

5) ESEGUIRE PAGAMENTI ED ALTRE PRESTAZIONI DOVUTE DALLA SOCIETA', EMETTERE FATTURE E NOTE DI ADDEBITO;

6) ESIGERE CREDITI E RISCOUTERE SOMME, MANDATI, BUONI DEL TESORO, VAGLIA, DEPOSITI CAUZIONALI ED ALTRI TITOLI DALL'ISTITUTO DI EMISSIONE, DALLA TESORERIA E DA ALTRI UFFICI PUBBLICI E PRIVATI, SPICCARRE TRATTE SULLA CLIENTELA, PRESENTARE AL PAGAMENTO E GIRARE PER LO SCONTO E PER L'INCASSO CAMBIALI, VAGLIA CAMBIARI, TRATTE, ASSEGNI, RICEVUTE ANCHE BANCARIE, ED IN GENERE TITOLI DI CREDITO RICEVUTI DA TERZI, RILASCIANDONE VALIDE RICEVUTE, QUIETANZE E DISCARICHI NELLE FORME PRESCRITTE ED IN GENERE DARE QUIETANZA PER TUTTE LE SOMME, DI QUALSIASI IMPORTO, DOVUTE ALLA SOCIETA' E VERSATELE DA TERZI;

7) ADDIVENIRE A RICOGNIZIONI E LIQUIDAZIONI DI CONTI, CONCEDERE ABBUONI, DILAZIONI, SCONTI E RIBASSI, EFFETTUARE OPERAZIONI DI COMPENSAZIONE E TRANSAZIONE;

8) RAPPRESENTARE LA SOCIETA' VERSO LE AMMINISTRAZIONI DELLO STATO, DELLE REGIONI, PROVINCE E COMUNI, LE PREFETTURE, LE QUESTURE, LE DOGANE, ED IN GENERE DINANZI A TUTTE LE AUTORITA', ENTI ED ALTRI UFFICI PUBBLICI DI OGNI TIPO E GRADO, LE CAMERE DI COMMERCIO ED I REGISTRI DELLE IMPRESE, GLI ENTI PREVIDENZIALI, ASSISTENZIALI, ASSICURATIVI E MUTUALISTICI, LE ASL, PER L'ESPLETAMENTO DI QUALSIASI PRATICA AMMINISTRATIVA ANCHE A MEZZO INVIO TELEMATICO CON FIRMA DIGITALE E PER L'ADEMPIMENTO DI QUALSIASI OBBLIGO ED ONERE DISPOSTO DALLA LEGGE O DALLE PUBBLICHE AUTORITA', PRESENTARE ISTANZE, DOMANDE E MEMORIE, ANCHE AL FINE DI OTTENERE CONCESSIONI, LICENZE, AUTORIZZAZIONI E COMPIERE OPERAZIONI DI ESPORTAZIONE E DI IMPORTAZIONE;

9) FIRMARE, PRESENTARE E RITIRARE BENESTARI BANCARI, DI IMPORTAZIONE ED ESPORTAZIONE PRESSO GLI ISTITUTI DI CREDITO ESIBITI, NONCHE' RICHIEDERE FIDEIUSSIONI PER OPERAZIONI DOGANALI;

10) RAPPRESENTARE LA SOCIETA' PRESSO AUTORITA' FISCALI DI OGNI TIPO, ORDINE E GRADO, IL MINISTERO DELLE FINANZE, LE AGENZIE DELLE ENTRATE, LE RELATIVE DIREZIONI REGIONALI E SEZIONI STACCATE E GLI UFFICI DOGANALI, NOMINARE CONSULENTI FISCALI, PROCURATORI E CONFERIRE LORO GLI OPPORTUNI POTERI;

11) SOTTOSCRIVERE, IN NOME DELLA SOCIETA', ISTANZE, DICHIARAZIONI E RICORSI E COMPIERE TUTTI GLI ATTI NECESSARI PER PROPORRE E SVOLGERE PROCEDURE AMMINISTRATIVE E FISCALI IN OGNI SEDE E GRADO, COMPRESE LE COMMISSIONI TRIBUTARIE, PROPORRE ACCETTARE E FIRMARE CONCORDATI, SOTTOSCRIVERE LE COMUNICAZIONI DI CUI ALL'ARTICOLO 7 DELLA LEGGE 29 DICEMBRE 1962, N. 1745;

12) RAPPRESENTARE LA SOCIETA' PRESSO LE COMPAGNIE DI ASSICURAZIONE, GLI UFFICI POSTALI, TELEGRAFICI, TELEFONICI, FERROVIARI, TRANVIARI, DI NAVIGAZIONE, DI TRASPORTO TERRESTRE, MARITTIMO, AEREO, FLUVIALE, PRIVATI E PUBBLICI, NONCHE' PRESSO QUALSIASI OPERAZIONE DI SPEDIZIONE, SVINCOLO, RITIRO MERCI, PACCHI, PLICHI, EFFETTI, LETTERE ANCHE RACCOMANDATE ED ASSICURATE, VALORI, VAGLIA E QUALUNQUE ALTRA COSA MOBILE;

13) RAPPRESENTARE LA SOCIETA' DI FRONTE AGLI UFFICI DEL LAVORO, LE ORGANIZZAZIONI SINDACALI, GLI ENTI ASSICURATIVI, PREVIDENZIALI E MUTUALISTICI E COMPIERE I RELATIVI ATTI, COMPRESA LA FACOLTA' DI TRANSIGERE;



14) INTERVENIRE A CONCORRERE NEGLI INCANTI GIUDIZIARI, ASSUMERE APPALTI E FORNITURE E STIPULARE GLI ATTI INERENTI;

15) COSTITUIRE DEPOSITI IN TITOLI E VALORI PRESSO OGNI AMMINISTRAZIONE PUBBLICA E PRIVATA ED IN PARTICOLARE, A TITOLO ESEMPLIFICATIVO, PRESSO LA TESORERIA DELLO STATO, LE TESORERIE PROVINCIALI E COMUNALI E LE DOGANE;

16) RILASCIARE CERTIFICATI, DICHIARAZIONI E DENUNZIE NEI CONFRONTI DEGLI UFFICI FISCALI, ESTRATTI DI LIBRO PAGA, ATTESTAZIONI RIGUARDANTI IL PERSONALE E CONCERNENTI ENTI PREVIDENZIALI, ASSICURATIVI, MUTUALISTICI, NONCHE' ENTI PUBBLICI E PRIVATI;

17) EFFETTUARE OPERAZIONI DI QUALSIASI GENERE PRESSO IL PUBBLICO REGISTRO AUTOMOBILISTICO;

18) ASSUMERE E LICENZIARE PERSONALE DIPENDENTE, STIPULARE CONTRATTI DI AGENZIA E RAPPRESENTANZA COMMERCIALE, DI CONCESSIONE, DI COMMISSIONE;

19) RAPPRESENTARE LA SOCIETA' IN GIUDIZIO SIA NELLE LITI ATTIVE CHE PASSIVE, DINANZI A QUALSIASI AUTORITA' GIUDIZIARIA, PENALE, CIVILE, TRIBUTARIA O AMMINISTRATIVA, ITALIANA O STRANIERA, COSI' COME DINANZI AD ARBITRI, COLLEGI ARBITRALI, ARBITRATORI, SIA IN PRIMO GRADO CHE IN SEDE DI GRAVAME, COMPRESA LA FACOLTA' DI PROMUOVERE RICORSO PER CASSAZIONE O AL CONSIGLIO DI STATO O ALLA CORTE DEI CONTI, NONCHE' RESISTERVI, CON FACOLTA' DI PROMUOVERE AZIONI, ISTANZE, RICORSI, PRATICHE, PROCEDURE, GIUDIZI DI QUALSIASI GENERE E SPECIE IN OGNI GENERE E GRADO DI GIURISDIZIONE, RINUNCIARE ALLE LITI IN CORSO, ACCETTARE LE RINUNCE, CONCLUDERE TRANSAZIONI E CONCORDATI GIUDIZIALI, O STRAGIUDIZIALI, E CONCILIAZIONI, E DI NOMINARE ALL'UOPO AVVOCATI, PROCURATORI ALLE LITI E DIFENSORI, MUNENDOLI DEI RELATIVI POTERI;

20) NOMINARE PROCURATORI SPECIALI E AD NEGOTIA PER IL COMPIMENTO DI SINGOLI ATTI O DI CATEGORIE DI ATTI E DETERMINARE I LIMITI DELLA PROCURA, CONFERENDO LORO POTERI, ANCHE CON FIRMA INDIVIDUALE, NELL'AMBITO DEI POTERI QUI CONFERITI, NONCHE' SUB-DELEGARE POTERI E ATTRIBUZIONI SEMPRE NELL'AMBITO DEI POTERI QUI CONFERITI.

ALL'AMMINISTRATORE DELEGATO, NELL'AMBITO DEI POTERI ATTRIBUITIGLI, E' CONFERITA LA LEGALE RAPPRESENTANZA DELLA SOCIETA'; NELL'ESERCIZIO DEI POTERI E DELLE FUNZIONI COME SOPRA CONFERITI IL SIG. ANGELO GIAMBARINI FIRMERÀ FACENDO PRECEDERE LA PROPRIA FIRMA DALLA DENOMINAZIONE DELLA SOCIETA' SEGUITA DALLE PAROLE "L'AMMINISTRATORE DELEGATO".

Data iscrizione: 06/06/2013

• **GIAMBARINI LUCREZINA**

Codice fiscale: GMBLRZ55H47A794G

ISCRIZIONE DELLA PROPRIA NOMINA A SEGUITO DELLA CONFERMA ALLA CARICA DI:  
CONSIGLIERE DI CUI HA AVUTO NOTIZIA IN DATA 30/04/2013 DATA PRESENTAZIONE  
29/05/2013 DURATA: FINO APPROVAZIONE DEL BILANCIO AL 31/12/2015

Data iscrizione: 06/06/2013

• **GIAMBARINI FRANCESCO**

Codice fiscale: GMBFNC75E30A794U

ISCRIZIONE DELLA PROPRIA NOMINA A SEGUITO DELLA CONFERMA ALLA CARICA DI:  
CONSIGLIERE DI CUI HA AVUTO NOTIZIA IN DATA 30/04/2013 DATA PRESENTAZIONE  
29/05/2013 DURATA: FINO APPROVAZIONE DEL BILANCIO AL 31/12/2015



**Protocollo n. 49249/2013  
del 29/05/2013**

*moduli*

*atti*

**B - deposito di bilanci d'esercizio ed elenco dei soci**  
**S - elenco soci e titolari di diritti su azioni o quote sociali**

• **bilancio ordinario d'esercizio**  
Data atto: 31/12/2012  
Data deposito: 29/05/2013  
• **comunicazione elenco soci**  
Data atto: 30/04/2013  
Data iscrizione: 30/05/2013

**Protocollo n. 35596/2012  
del 25/05/2012**

*moduli*

*atti*

**B - deposito di bilanci d'esercizio ed elenco dei soci**  
**S - elenco soci e titolari di diritti su azioni o quote sociali**

• **bilancio ordinario d'esercizio**  
Data atto: 31/12/2011  
Data deposito: 25/05/2012  
• **comunicazione elenco soci**  
Data atto: 28/04/2012  
Data iscrizione: 26/05/2012

**Protocollo n. 64451/2011  
del 14/10/2011**

*moduli*

*Iscrizioni*

**S2 - modifica societa' , consorzio g.e.i.e, ente pubblico econ.**

Data iscrizione: 15/11/2011  
VARIAZIONE INDIRIZZO PEC IMPRESA. INDIRIZZO PEC PRECEDENTE:  
(ASSENTE)

**Protocollo n. 29187/2011  
del 23/05/2011**

*moduli*

*atti*

*Iscrizioni*

**S2 - modifica societa' , consorzio g.e.i.e, ente pubblico econ.**  
**P - iscrizione nel ri e rea di atti e fatti relativi a persone**  
Numero modelli: 2  
**C1 - comunicazione unica presentata ai fini r.i.**

• **nomina/conferma/cessazione sindaci-revisori contabili**  
Data atto: 30/04/2011  
Data iscrizione: 01/06/2011  
Data iscrizione: 01/06/2011  
• **CROTTI GIUSEPPE**  
Codice fiscale: CRTGPP74M18A794Y  
CESSAZIONE DALLA CARICA O QUALIFICA DI:  
SINDACO EFFETTIVO  
Data iscrizione: 01/06/2011  
• **SAVOLDI TOMMY**  
Codice fiscale: SVLTMY82D23A246D  
NOMINA CARICA E/O QUALIFICA/E DI:  
E' STATA NOMINATA ALLA CARICA DI SINDACO EFFETTIVO CON ATTO DEL 30/04/2011  
DURATA: FINO APPROVAZIONE DEL BILANCIO AL 31/12/2012



**Protocollo n. 29154/2011  
del 23/05/2011**

*moduli*

*atti*

**B - deposito di bilanci d'esercizio ed elenco dei soci**  
**S - elenco soci e titolari di diritti su azioni o quote sociali**

• **bilancio ordinario d'esercizio**  
Data atto: 31/12/2010  
Data deposito: 23/05/2011  
• **comunicazione elenco soci**  
Data atto: 30/04/2011  
Data iscrizione: 24/05/2011

**Protocollo n. 64913/2010  
del 25/06/2010**

*moduli*

*atti*

*Iscrizioni*

**S2 - modifica societa' , consorzio g.e.i.e, ente pubblico econ.**  
**P - iscrizione nel ri e rea di atti e fatti relativi a persone**  
Numero modelli: 1  
**C1 - comunicazione unica presentata ai fini r.i.**

• **delega poteri consiglio di amministrazione**  
Data atto: 03/06/2010  
Data iscrizione: 12/07/2010  
Data iscrizione: 12/07/2010  
• **GIAMBARINI ANGELO**  
Codice fiscale: GMBNGL50P06A794C  
POTERI ATTRIBUITI:  
POTERI PRECEDENTI: (ASSENTI)

**Protocollo n. 31691/2010  
del 26/05/2010**

*moduli*

*atti*

*Iscrizioni*

**S2 - modifica societa' , consorzio g.e.i.e, ente pubblico econ.**  
**P - iscrizione nel ri e rea di atti e fatti relativi a persone**  
Numero modelli: 9  
**C1 - comunicazione unica presentata ai fini r.i.**

• **nomina/conferma amministratori**  
Data atto: 30/04/2010  
Data iscrizione: 29/06/2010  
altra forma  
• **nomina/conferma/cessazione sindaci-revisori contabili**  
Data atto: 30/04/2010  
Data iscrizione: 29/06/2010  
altra forma  
Data iscrizione: 29/06/2010  
• **GIAMBARINI ANGELO**  
Codice fiscale: GMBNGL50P06A794C  
MODIFICA RESIDENZA ANAGRAFICA E/O DOMICILIO FISCALE  
DI: GIAMBARINI ANGELO VALORI PRECEDENTI:  
RESIDENZA: VIA PONCHIELLI, 3 BERGAMO (BG)

ISCRIZIONE DELLA PROPRIA NOMINA A SEGUITO DELLA CONFERMA ALLA CARICA DI:  
CONSIGLIERE DI CUI HA AVUTO NOTIZIA IN DATA 30/04/2010 DURATA: FINO  
APPROVAZIONE DEL BILANCIO AL 31/12/2012

CONFERMA NELLA CARICA DI:  
PRESIDENTE CONSIGLIO AMMINISTRAZIONE DURATA: FINO APPROVAZIONE DEL BILANCIO



AL 31/12/2012

POTERI ATTRIBUITI:

POTERI PRECEDENTI:

DELEGATO CON TUTTI I POTERI DI ORDINARIA E STRAORDINARIA AMMINISTRAZIONE DELLA SOCIETA' AD ECCEZIONE DELLA COMPRAVENDITA DI IMMOBILI, POTERI COME DA VERBALE DEL CONSIGLIO DI AMMINISTRAZIONE DEL 30 APRILE 2007.

Data iscrizione: 29/06/2010

• **GIAMBARINI LUCREZINA**

Codice fiscale: GMBLRZ55H47A794G

ISCRIZIONE DELLA PROPRIA NOMINA A SEGUITO DELLA CONFERMA ALLA CARICA DI:  
CONSIGLIERE DI CUI HA AVUTO NOTIZIA IN DATA 30/04/2010 DURATA: FINO  
APPROVAZIONE DEL BILANCIO AL 31/12/2012

Data iscrizione: 29/06/2010

• **GIAMBARINI FRANCESCO**

Codice fiscale: GMBFNC75E30A794U

MODIFICA RESIDENZA ANAGRAFICA E/O DOMICILIO FISCALE

DI: GIAMBARINI FRANCESCO VALORI PRECEDENTI:

RESIDENZA: VIA PONCHIELLI, 3 BERGAMO (BG)

ISCRIZIONE DELLA PROPRIA NOMINA A SEGUITO DELLA CONFERMA ALLA CARICA DI:  
CONSIGLIERE DI CUI HA AVUTO NOTIZIA IN DATA 30/04/2010 DURATA: FINO  
APPROVAZIONE DEL BILANCIO AL 31/12/2012

Data iscrizione: 29/06/2010

• **GRUMELLI PEDROCCA LUIGI ENRICO**

Codice fiscale: GRMLNR58A05A794M

CONFERMA NELLA CARICA DI:

PRESIDENTE DEL COLLEGIO SINDACALE DURATA: FINO APPROVAZIONE DEL BILANCIO AL  
31/12/2012

Data iscrizione: 29/06/2010

• **GALIZZI ANGELO**

Codice fiscale: GLZNGL61T09A794S

CESSAZIONE DALLA CARICA O QUALIFICA DI:

SINDACO EFFETTIVO

Data iscrizione: 29/06/2010

• **GALIMBERTI STEFANO**

Codice fiscale: GLMSFN62E07A794K

MODIFICA RESIDENZA ANAGRAFICA E/O DOMICILIO FISCALE

DI: GALIMBERTI STEFANO VALORI PRECEDENTI:

RESIDENZA: VIA MONTE GRAPPA, 7 BERGAMO (BG) - ITALIA

CONFERMA NELLA CARICA DI:

SINDACO EFFETTIVO DURATA: FINO APPROVAZIONE DEL BILANCIO AL 31/12/2012

Data iscrizione: 29/06/2010

• **ROSSETTI CRISTIANO**

Codice fiscale: RSSCST70B07A794K

CONFERMA NELLA CARICA DI:

SINDACO SUPPLENTE DURATA: FINO APPROVAZIONE DEL BILANCIO AL 31/12/2012

Data iscrizione: 29/06/2010

• **MARCHETTI MASSIMO**



**Protocollo n. 30741/2010  
del 26/05/2010**

*moduli*

*atti*

**Protocollo n. 45177/2009  
del 20/05/2009**

*moduli*

*atti*

**Protocollo n. 46518/2008  
del 08/07/2008**

*moduli*

*atti*

**Protocollo n. 43366/2007  
del 20/06/2007**

*moduli*

*atti*

Codice fiscale: MRCMSM71S06A794A

CONFERMA NELLA CARICA DI:

SINDACO SUPPLENTE DURATA: FINO APPROVAZIONE DEL BILANCIO AL 31/12/2012

Data iscrizione: 29/06/2010

• **CROTTI GIUSEPPE**

Codice fiscale: CRTGPP74M18A794Y

NOMINA CARICA E/O QUALIFICA/E DI:

E' STATA NOMINATA ALLA CARICA DI SINDACO EFFETTIVO CON ATTO DEL 30/04/2010

DURATA: FINO APPROVAZIONE DEL BILANCIO AL 31/12/2012

**B - deposito di bilanci d'esercizio ed elenco dei soci**

**S - elenco soci e titolari di diritti su azioni o quote sociali**

• **bilancio ordinario d'esercizio**

Data atto: 31/12/2009

Data deposito: 26/05/2010

• **comunicazione elenco soci**

Data atto: 30/04/2010

Data iscrizione: 27/05/2010

**B - deposito di bilanci d'esercizio ed elenco dei soci**

• **bilancio ordinario d'esercizio**

Data atto: 31/12/2008

Data deposito: 20/05/2009

• **comunicazione elenco soci**

Data atto: 23/04/2009

Data iscrizione: 21/05/2009

**B - deposito di bilanci d'esercizio ed elenco dei soci**

• **bilancio ordinario d'esercizio**

Data atto: 31/12/2007

Data deposito: 08/07/2008

• **comunicazione elenco soci**

Data atto: 20/06/2008

Data iscrizione: 09/07/2008

**S2 - modifica societa' , consorzio g.e.i.e, ente pubblico econ.**

**P - iscrizione nel ri e rea di atti e fatti relativi a persone**

Numero modelli: 1

• **delega poteri consiglio di amministrazione**

Data atto: 30/04/2007

Data iscrizione: 25/06/2007

altra forma



Iscrizioni

Protocollo n. 37808/2007  
del 30/05/2007

moduli

atti

Iscrizioni

Data iscrizione: 25/06/2007

• **GIAMBARINI ANGELO**

Codice fiscale: GMBNGL50P06A794C

POTERI ATTRIBUITI:

POTERI PRECEDENTI: (ASSENTI)

**S2 - modifica societa' , consorzio g.e.i.e, ente pubblico econ.**

**P - iscrizione nel ri e rea di atti e fatti relativi a persone**

Numero modelli: 9

• **cessazione amministratori**

Data atto: 30/04/2007

Data iscrizione: 04/06/2007

altra forma

• **nomina/conferma amministratori**

Data atto: 30/04/2007

Data iscrizione: 04/06/2007

altra forma

• **nomina/conferma/cessazione sindaci-revisori contabili**

Data atto: 30/04/2007

Data iscrizione: 04/06/2007

altra forma

Data iscrizione: 04/06/2007

• **GIAMBARINI ANGELO**

Codice fiscale: GMBNGL50P06A794C

CESSAZIONE DALLA CARICA O QUALIFICA DI:

PRESIDENTE CONSIGLIO AMMINISTRAZIONE DATA NOMINA 21/06/2004

CESSAZIONE DALLA CARICA O QUALIFICA DI:

CONSIGLIERE DATA NOMINA 21/06/2004

POTERI ATTRIBUITI:

POTERI PRECEDENTI:

CON TUTTI I POTERI DI ORDINARIA E STRAORDINARIA AMMINISTRAZIONE AD ECCEZIONE DELLA COMPRAVENDITA DI IMMOBILI, COME DA VERBALE DEL CONSIGLIO DI AMMINISTRAZIONE DEL 21/06/2004.

Data iscrizione: 04/06/2007

• **GIAMBARINI LUCREZINA**

Codice fiscale: GMBLRZ55H47A794G

CESSAZIONE DALLA CARICA O QUALIFICA DI:

CONSIGLIERE DATA NOMINA 21/06/2004

Data iscrizione: 04/06/2007

• **GIAMBARINI FRANCESCO**

Codice fiscale: GMBFNC75E30A794U

CESSAZIONE DALLA CARICA O QUALIFICA DI:

CONSIGLIERE DATA NOMINA 21/06/2004

Data iscrizione: 04/06/2007

• **GIAMBARINI ANGELO**

Codice fiscale: GMBNGL50P06A794C

NOMINA CARICA DI:

PRESIDENTE CONSIGLIO AMMINISTRAZIONE DURATA: FINO APPROVAZIONE DEL BILANCIO



AL 31/12/2009

ISCRIZIONE DELLA PROPRIA NOMINA ALLA CARICA DI:  
CONSIGLIERE DI CUI HA AVUTO NOTIZIA IN DATA 30/04/2007 DURATA: FINO  
APPROVAZIONE DEL BILANCIO AL 31/12/2009

Data iscrizione: 04/06/2007

• **GIAMBARINI LUCREZINA**

Codice fiscale: GMBLRZ55H47A794G

ISCRIZIONE DELLA PROPRIA NOMINA ALLA CARICA DI:  
CONSIGLIERE DI CUI HA AVUTO NOTIZIA IN DATA 30/04/2007 DURATA: FINO  
APPROVAZIONE DEL BILANCIO AL 31/12/2009

Data iscrizione: 04/06/2007

• **GIAMBARINI FRANCESCO**

Codice fiscale: GMBFNC75E30A794U

ISCRIZIONE DELLA PROPRIA NOMINA ALLA CARICA DI:  
CONSIGLIERE DI CUI HA AVUTO NOTIZIA IN DATA 30/04/2007 DURATA: FINO  
APPROVAZIONE DEL BILANCIO AL 31/12/2009

Data iscrizione: 04/06/2007

• **GRUMELLI PEDROCCA LUIGI ENRICO**

Codice fiscale: GRMLNR58A05A794M

MODIFICA RESIDENZA ANAGRAFICA E/O DOMICILIO FISCALE  
DI: GRUMELLI PEDROCCA LUIGI ENRICO VALORI PRECEDENTI:  
RESIDENZA: VIA SAN SALVATORE, 10 BERGAMO (BG)

CESSAZIONE DALLA CARICA O QUALIFICA DI:  
PRESIDENTE DEL COLLEGIO SINDACALE DATA NOMINA 21/06/2004

NOMINA CARICA DI:  
PRESIDENTE DEL COLLEGIO SINDACALE DURATA: FINO APPROVAZIONE DEL BILANCIO AL  
31/12/2009

Data iscrizione: 04/06/2007

• **GALIZZI ANGELO**

Codice fiscale: GLZNGL61T09A794S

CESSAZIONE DALLA CARICA O QUALIFICA DI:  
SINDACO EFFETTIVO DATA NOMINA 21/06/2004

NOMINA CARICA DI:  
SINDACO EFFETTIVO DURATA: FINO APPROVAZIONE DEL BILANCIO AL 31/12/2009

Data iscrizione: 04/06/2007

• **GALIMBERTI STEFANO**

Codice fiscale: GLMSFN62E07A794K

CESSAZIONE DALLA CARICA O QUALIFICA DI:  
SINDACO EFFETTIVO DATA NOMINA 21/06/2004

NOMINA CARICA DI:  
SINDACO EFFETTIVO DURATA: FINO APPROVAZIONE DEL BILANCIO AL 31/12/2009

Data iscrizione: 04/06/2007

• **ROSSETTI CRISTIANO**

Codice fiscale: RSSCST70B07A794K

CESSAZIONE DALLA CARICA O QUALIFICA DI:  
SINDACO SUPPLENTE DATA NOMINA 21/06/2004



**Protocollo n. 35703/2007  
del 29/05/2007**

*moduli*

*atti*

**Protocollo n. 25321/2006  
del 19/05/2006**

*moduli*

*atti*

**Protocollo n. 25182/2005  
del 16/05/2005**

*moduli*

*atti*

**Protocollo n. 56352/2004  
del 29/10/2004**

*moduli*

NOMINA CARICA DI:

SINDACO SUPPLENTE DURATA: FINO APPROVAZIONE DEL BILANCIO AL 31/12/2009

Data iscrizione: 04/06/2007

• **MARCHETTI MASSIMO**

Codice fiscale: MRCMSM71S06A794A

CESSAZIONE DALLA CARICA O QUALIFICA DI:

SINDACO SUPPLENTE DATA NOMINA 21/06/2004

NOMINA CARICA DI:

SINDACO SUPPLENTE DURATA: FINO APPROVAZIONE DEL BILANCIO AL 31/12/2009

**B - deposito di bilanci d'esercizio ed elenco dei soci**

• **bilancio ordinario d'esercizio**

Data atto: 31/12/2006

Data deposito: 29/05/2007

• **comunicazione elenco soci**

Data atto: 30/04/2007

Data iscrizione: 30/05/2007

**B - deposito di bilanci d'esercizio ed elenco dei soci**

• **bilancio ordinario d'esercizio**

Data atto: 31/12/2005

Data deposito: 19/05/2006

• **comunicazione elenco soci**

Data atto: 28/04/2006

Data iscrizione: 20/05/2006

**B - deposito di bilanci d'esercizio ed elenco dei soci**

**S - elenco soci e titolari di diritti su azioni o quote sociali**

• **bilancio ordinario d'esercizio**

Data atto: 31/12/2004

Data deposito: 16/05/2005

• **comunicazione elenco soci**

Data atto: 29/04/2005

Data iscrizione: 19/05/2005

**S2 - modifica societa' , consorzio g.e.i.e, ente pubblico econ.**



atti

• **modifiche atto costitutivo (soc di capitali e cooperative)**

Data atto: 30/09/2004

Data iscrizione: 03/11/2004

atto pubblico

Notaio: PATANE' FRANCESCO LUIGI

Repertorio n: 16874

Località: BERGAMO (BG)

• **altri atti deposito statuto aggiornato ai sensi del d.lgs. nr.6 del 17.01.2003**

Data atto: 30/09/2004

Data iscrizione: 03/11/2004

atto pubblico

Notaio: PATANE' FRANCESCO LUIGI

Repertorio n: 16874

Località: BERGAMO (BG)

Data iscrizione: 03/11/2004

VARIAZIONE DELLA DURATA SOCIETARIA. DURATA SOCIETARIA PRECEDENTE:

DATA TERMINE: 31/12/2010

Data iscrizione: 03/11/2004

VARIAZIONE DELLA SCADENZA ESERCIZI. SCADENZA ESERCIZI PRECEDENTE:

(ASSENTE)

Data iscrizione: 03/11/2004

VARIAZIONE OGGETTO SOCIALE. OGGETTO SOCIALE PRECEDENTE:

L'ATTIVITA' DI ZINCATURA, DI METALLIZZAZIONE, DI SABBIAZIONE, DI TRATTAMENTI PER LA PROTEZIONE DEI METALLI NONCHE' DI LAVORAZIONE E DI COMMERCIALIZZAZIONE IN GENERE DI MANUFATTI IN METALLO.

LA SOCIETA' HA INOLTRE PER OGGETTO L'ACQUISTO, LA COSTRUZIONE, LA RISTRUTTURAZIONE, LA VENDITA, LA PERMUTA, LA COMMERCIALIZZAZIONE, LA LOCAZIONE ANCHE FINANZIARIA DI IMMOBILI, NONCHE' L'ATTIVITA' MOBILIARE E DI PRESTAZIONE DI SERVIZI IN GENERE.

LA SOCIETA' HA ALTRESI' PER OGGETTO L'ASSUNZIONE, L'ACQUISIZIONE, LA CESSIONE, LA COMMERCIALIZZAZIONE IN QUALSIASI FORMA DI PARTECIPAZIONI IN SOCIETA' OD ENTI AVENTI SEDE IN ITALIA O ALL'ESTERO, NONCHE' IL COMPIMENTO DI OPERAZIONI FINANZIARIE DI QUALSIASI NATURA. LE ATTIVITA' DI CARATTERE FINANZIARIO DEVONO COMUNQUE ESSERE STRUMENTALI AL CONSEGUIMENTO DELL'OGGETTO SOCIALE E POSSONO ESSERE INTRAPRESE SOLO IN VIA NON PREVALENTE E NON NEI CONFRONTI DEL PUBBLICO. VENGONO ESPRESSAMENTE ESCLUSE LE ATTIVITA' RISERVATE AGLI INTERMEDIARI FINANZIARI DI CUI ALL'ART. 106 DEL D.LGS. 385/1993 NONCHE' QUELLE RISERVATE ALLE SOCIETA' DI INTERMEDIAZIONE MOBILIARE DI CUI ALL'ART. 1 LEGGE 1/1991.

Data iscrizione: 03/11/2004

MODIFICA NORME DI RIPARTIZIONE UTILE TRA I SOCI. NORME PRECEDENTI:

(ASSENTE)

Data iscrizione: 03/11/2004

ASSEMBLEA: MODALITA' DI CONVOCAZIONE ED INTERVENTO. PRECEDENTE:

(ASSENTE)

Data iscrizione: 03/11/2004

CAUSE DI RECESSO, LIMITAZIONI, ESCLUSIONI, GRADIMENTO, PRELAZIONE. PRECEDENTE:

(ASSENTE)

Iscrizioni



**Protocollo n. 44896/2004  
del 04/08/2004**

*moduli*

**S2 - modifica societa' , consorzio g.e.i.e, ente pubblico econ.**

**P - iscrizione nel ri e rea di atti e fatti relativi a persone**

Numero modelli: 1

*atti*

• **delega poteri consiglio di amministrazione**

Data atto: 21/06/2004

Data iscrizione: 09/08/2004

altra forma

Data iscrizione: 09/08/2004

• **GIAMBARINI ANGELO**

Codice fiscale: GMBNGL50P06A794C

POTERI ATTRIBUITI:

POTERI PRECEDENTI: (ASSENTI)

*Iscrizioni*

**Protocollo n. 44741/2004  
del 04/08/2004**

*moduli*

**S2 - modifica societa' , consorzio g.e.i.e, ente pubblico econ.**

**P - iscrizione nel ri e rea di atti e fatti relativi a persone**

Numero modelli: 12

*atti*

• **nomina/conferma amministratori**

Data atto: 21/06/2004

Data iscrizione: 09/08/2004

altra forma

• **cessazione amministratori**

Data atto: 21/06/2004

Data iscrizione: 09/08/2004

altra forma

• **nomina/conferma/cessazione sindaci-revisori contabili**

Data atto: 21/06/2004

Data iscrizione: 09/08/2004

altra forma

Data iscrizione: 09/08/2004

• **GIAMBARINI ANGELO**

Codice fiscale: GMBNGL50P06A794C

NOMINA CARICA DI:

PRESIDENTE CONSIGLIO AMMINISTRAZIONE DURATA: FINO APPROVAZIONE DEL BILANCIO  
AL 31/12/2006

ISCRIZIONE DELLA PROPRIA NOMINA ALLA CARICA DI:

CONSIGLIERE DI CUI HA AVUTO NOTIZIA IN DATA 21/06/2004 DURATA: FINO  
APPROVAZIONE DEL BILANCIO AL 31/12/2006

Data iscrizione: 09/08/2004

• **GIAMBARINI LUCREZINA**

Codice fiscale: GMBLRZ55H47A794G

ISCRIZIONE DELLA PROPRIA NOMINA ALLA CARICA DI:

CONSIGLIERE DI CUI HA AVUTO NOTIZIA IN DATA 21/06/2004 DURATA: FINO  
APPROVAZIONE DEL BILANCIO AL 31/12/2006

Data iscrizione: 09/08/2004

• **GIAMBARINI FRANCESCO**

Codice fiscale: GMBFNC75E30A794U

ISCRIZIONE DELLA PROPRIA NOMINA ALLA CARICA DI:

*Iscrizioni*



CONSIGLIERE DI CUI HA AVUTO NOTIZIA IN DATA 21/06/2004 DURATA: FINO  
APPROVAZIONE DEL BILANCIO AL 31/12/2006

Data iscrizione: 09/08/2004

• **GIAMBARINI ANGELO**

Codice fiscale: GMBNGL50P06A794C

CESSAZIONE DALLA CARICA O QUALIFICA DI:

PRESIDENTE CONSIGLIO AMMINISTRAZIONE DATA NOMINA 02/07/2001

CESSAZIONE DALLA CARICA O QUALIFICA DI:

CONSIGLIERE DATA NOMINA 02/07/2001

POTERI ATTRIBUITI:

POTERI PRECEDENTI:

DELEGATO, COME DA VERBALE DEL CONSIGLIO DI AMMINISTRAZIONE DEL 02/07/2001, CON  
TUTTI I POTERI DI ORDINARIA E STRAORDINARIA AMMINISTRAZIONE DELLA SOCIETA', AD  
ECCEZIONE DELLA COMPRAVENDITA DI IMMOBILI.

Data iscrizione: 09/08/2004

• **GIAMBARINI LUCREZINA**

Codice fiscale: GMBLRZ55H47A794G

CESSAZIONE DALLA CARICA O QUALIFICA DI:

CONSIGLIERE DATA NOMINA 02/07/2001

Data iscrizione: 09/08/2004

• **GIAMBARINI FRANCESCO**

Codice fiscale: GMBFNC75E30A794U

CESSAZIONE DALLA CARICA O QUALIFICA DI:

CONSIGLIERE DATA NOMINA 02/07/2001

Data iscrizione: 09/08/2004

• **GRUMELLI PEDROCCA LUIGI ENRICO**

Codice fiscale: GRMLNR58A05A794M

CESSAZIONE DALLA CARICA O QUALIFICA DI:

PRESIDENTE DEL COLLEGIO SINDACALE DATA NOMINA 02/07/2001

NOMINA CARICA DI:

PRESIDENTE DEL COLLEGIO SINDACALE DURATA: FINO APPROVAZIONE DEL BILANCIO AL  
31/12/2006

Data iscrizione: 09/08/2004

• **GALIZZI ANGELO**

Codice fiscale: GLZNGL61T09A794S

CESSAZIONE DALLA CARICA O QUALIFICA DI:

SINDACO EFFETTIVO DATA NOMINA 02/07/2001

NOMINA CARICA DI:

SINDACO EFFETTIVO DURATA: FINO APPROVAZIONE DEL BILANCIO AL 31/12/2006

Data iscrizione: 09/08/2004

• **DELLA VOLTA PAOLO**

Codice fiscale: DLLPLA69L13A794I

CESSAZIONE DALLA CARICA O QUALIFICA DI:

SINDACO EFFETTIVO

Data iscrizione: 09/08/2004

• **TENTORIO ANGELO**



Codice fiscale: TNTNGL51A24A794L

CESSAZIONE DALLA CARICA O QUALIFICA DI:  
SINDACO SUPPLENTE

Data iscrizione: 09/08/2004

• **TENTORIO FRANCO**

Codice fiscale: TNTFNC45A05A794B

CESSAZIONE DALLA CARICA O QUALIFICA DI:  
SINDACO SUPPLENTE

Data iscrizione: 09/08/2004

• **GALIMBERTI STEFANO**

Codice fiscale: GLMSFN62E07A794K

NOMINA CARICA E/O QUALIFICA/E DI:

E' STATA NOMINATA ALLA CARICA DI SINDACO EFFETTIVO DAL 21/06/2004 DURATA:  
FINO APPROVAZIONE DEL BILANCIO AL 31/12/2006

Data iscrizione: 09/08/2004

• **ROSSETTI CRISTIANO**

Codice fiscale: RSSCST70B07A794K

NOMINA CARICA E/O QUALIFICA/E DI:

E' STATA NOMINATA ALLA CARICA DI SINDACO SUPPLENTE DAL 21/06/2004 DURATA:  
FINO APPROVAZIONE DEL BILANCIO AL 31/12/2006

Data iscrizione: 09/08/2004

• **MARCHETTI MASSIMO**

Codice fiscale: MRCMSM71S06A794A

NOMINA CARICA E/O QUALIFICA/E DI:

E' STATA NOMINATA ALLA CARICA DI SINDACO SUPPLENTE DAL 21/06/2004 DURATA:  
FINO APPROVAZIONE DEL BILANCIO AL 31/12/2006

**Protocollo n. 37820/2004  
del 15/07/2004**

*moduli*

*atti*

**Protocollo n. 44357/2003  
del 10/09/2003**

*moduli*

*atti*

*Iscrizioni*

#### **B - deposito di bilanci d'esercizio ed elenco dei soci**

##### • **bilancio ordinario d'esercizio**

Data atto: 31/12/2003

Data deposito: 15/07/2004

##### • **comunicazione elenco soci**

Data atto: 21/06/2004

Data iscrizione: 06/09/2004

#### **P - iscrizione nel ri e rea di atti e fatti relativi a persone**

Numero modelli: 1

##### • **altri atti variaz. residenza**

Data atto: 21/07/2003

Data iscrizione: 11/09/2003

Data iscrizione: 11/09/2003

##### • **DELLA VOLTA PAOLO**

Codice fiscale: DLLPLA69L13A794I

MODIFICA RESIDENZA ANAGRAFICA E/O DOMICILIO FISCALE

DI: DELLA VOLTA PAOLO VALORI PRECEDENTI:

RESIDENZA: VIA INNOCENZO XI, 8 BERGAMO (BG)



**Protocollo n. 36616/2003  
del 23/07/2003**

*moduli*

*atti*

**Protocollo n. 41646/2002  
del 25/07/2002**

*atti*

**Protocollo n. 48792/2001  
del 31/10/2001**

*moduli*

*atti*

*Iscrizioni*

**Protocollo n. 39785/2001  
del 31/07/2001**

*moduli*

*atti*

*Iscrizioni*

**B - deposito di bilanci d'esercizio ed elenco dei soci**

• **bilancio ordinario d'esercizio**

Data atto: 31/12/2002

Data deposito: 22/07/2003

• **comunicazione elenco soci**

Data atto: 30/06/2003

Data iscrizione: 23/07/2003

• **bilancio ordinario d'esercizio**

Data atto: 31/12/2001

Data deposito: 25/07/2002

• **comunicazione elenco soci**

Data atto: 28/06/2002

Data iscrizione: 08/11/2002

**S2 - modifica societa' , consorzio g.e.i.e, ente pubblico econ.**

• **conversione in euro del capitale sociale**

Data atto: 26/10/2001

Data iscrizione: 31/10/2001

• **altri atti statuto aggiornato**

Data atto: 26/10/2001

Data iscrizione: 31/10/2001

Data iscrizione: 31/10/2001

VARIAZIONE NEL NUMERO E/O NEL VALORE NOMINALE DELLE AZIONI/QUOTE

NUMERO PRECEDENTE 50.000 VALORE PRECEDENTE 10.000 VALUTA: LIRA ITALIANA

Data iscrizione: 31/10/2001

VARIAZIONE DEL CAPITALE. CAPITALE PRECEDENTE:

DELIBERATO 500.000.000 SOTTOSCRITTO 500.000.000 VERSATO 500.000.000 VALUTA:

LIRA ITALIANA

**S2 - modifica societa' , consorzio g.e.i.e, ente pubblico econ.**

**P - iscrizione nel ri e rea di atti e fatti relativi a persone**

Numero modelli: 5

• **nomina/conferma amministratori**

Data atto: 02/07/2001

Data iscrizione: 05/09/2001

• **delega poteri consiglio di amministrazione**

Data atto: 02/07/2001

Data iscrizione: 05/09/2001

• **nomina/conferma/cessazione sindaci-revisori contabili**

Data atto: 02/07/2001

Data iscrizione: 05/09/2001

Data iscrizione: 05/09/2001



• **GIAMBARINI ANGELO**

Codice fiscale: GMBNGL50P06A794C

ISCRIZIONE DELLA PROPRIA NOMINA A SEGUITO DELLA CONFERMA ALLA CARICA DI:  
CONSIGLIERE DI CUI HA AVUTO NOTIZIA IN DATA 02/07/2001 DURATA: FINO  
APPROVAZIONE DEL BILANCIO AL 31/12/2003

CONFERMA NELLA CARICA DI:

PRESIDENTE CONSIGLIO AMMINISTRAZIONE DURATA: FINO APPROVAZIONE DEL BILANCIO  
AL 31/12/2003

Data iscrizione: 05/09/2001

• **GIAMBARINI LUCREZINA**

Codice fiscale: GMBLRZ55H47A794G

ISCRIZIONE DELLA PROPRIA NOMINA A SEGUITO DELLA CONFERMA ALLA CARICA DI:  
CONSIGLIERE DI CUI HA AVUTO NOTIZIA IN DATA 02/07/2001 DURATA: FINO  
APPROVAZIONE DEL BILANCIO AL 31/12/2003

Data iscrizione: 05/09/2001

• **GIAMBARINI FRANCESCO**

Codice fiscale: GMBFNC75E30A794U

ISCRIZIONE DELLA PROPRIA NOMINA A SEGUITO DELLA CONFERMA ALLA CARICA DI:  
CONSIGLIERE DI CUI HA AVUTO NOTIZIA IN DATA 02/07/2001 DURATA: FINO  
APPROVAZIONE DEL BILANCIO AL 31/12/2003

Data iscrizione: 05/09/2001

• **GIAMBARINI ANGELO**

Codice fiscale: GMBNGL50P06A794C

POTERI ATTRIBUITI:

POTERI PRECEDENTI:

DELEGATO, COME DA VERBALE DEL CONSIGLIO DI AMMINISTRAZIONE DEL 16/5/2001, CON  
TUTTI I POTERI DI ORDINARIA E STRAORDINRIA AMMINISTRAZIONE DELLA SOCIETA', AD  
ECCEZIONE DELLA COMPRAVENDITA DI IMMOBILI

Data iscrizione: 05/09/2001

• **GRUMELLI PEDROCCA LUIGI ENRICO**

Codice fiscale: GRMLNR58A05A794M

CESSAZIONE DALLA CARICA O QUALIFICA DI:

PRESIDENTE DEL COLLEGIO SINDACALE DATA NOMINA 16/05/2001

NOMINA CARICA DI:

PRESIDENTE DEL COLLEGIO SINDACALE DURATA: FINO APPROVAZIONE DEL BILANCIO AL  
31/12/2003

Data iscrizione: 05/09/2001

• **GALIZZI ANGELO**

Codice fiscale: GLZNGL61T09A794S

CESSAZIONE DALLA CARICA O QUALIFICA DI:

SINDACO EFFETTIVO DATA NOMINA 16/05/2001

NOMINA CARICA DI:

SINDACO EFFETTIVO DURATA: FINO APPROVAZIONE DEL BILANCIO AL 31/12/2003

Data iscrizione: 05/09/2001

• **RAVASIO CLAUDIO**

Codice fiscale: RVSCLD69M13A794F

CESSAZIONE DALLA CARICA O QUALIFICA DI:

SINDACO EFFETTIVO



Data iscrizione: 05/09/2001

• **TENTORIO ANGELO**

Codice fiscale: TNTNGL51A24A794L

CESSAZIONE DALLA CARICA O QUALIFICA DI:

SINDACO SUPPLENTE DATA NOMINA 16/05/2001

NOMINA CARICA DI:

SINDACO SUPPLENTE DURATA: FINO APPROVAZIONE DEL BILANCIO AL 31/12/2003

Data iscrizione: 05/09/2001

• **TENTORIO FRANCO**

Codice fiscale: TNTFNC45A05A794B

CESSAZIONE DALLA CARICA O QUALIFICA DI:

SINDACO SUPPLENTE DATA NOMINA 16/05/2001

NOMINA CARICA DI:

SINDACO SUPPLENTE DURATA: FINO APPROVAZIONE DEL BILANCIO AL 31/12/2003

Data iscrizione: 05/09/2001

• **DELLA VOLTA PAOLO**

Codice fiscale: DLLPLA69L13A794I

NOMINA CARICA E/O QUALIFICA/E DI:

E' STATA NOMINATA ALLA CARICA DI SINDACO EFFETTIVO DAL 30/06/2001 DURATA:

FINO APPROVAZIONE DEL BILANCIO AL 31/12/2003

**Protocollo n. 26960/2001  
del 11/06/2001**

*atti*

• **bilancio ordinario d'esercizio**

Data atto: 31/12/1999

Data deposito: 11/06/2001

• **comunicazione elenco soci**

Data atto: 14/05/2001

Data iscrizione: 08/11/2002

**Protocollo n. 26959/2001  
del 11/06/2001**

*atti*

• **bilancio ordinario d'esercizio**

Data atto: 31/12/2000

Data deposito: 11/06/2001

• **comunicazione elenco soci**

Data atto: 14/05/2001

Data iscrizione: 02/08/2001

**Protocollo n. 25369/2001  
del 31/05/2001**

*moduli*

**S2 - modifica societa' , consorzio g.e.i.e, ente pubblico econ.**

**P - iscrizione nel ri e rea di atti e fatti relativi a persone**

Numero modelli: 8



*atti*

• **nomina/conferma amministratori**

Data atto: 16/05/2001

Data iscrizione: 13/06/2001

• **cessazione amministratori**

Data atto: 16/05/2001

Data iscrizione: 13/06/2001

• **nomina/conferma/cessazione sindaci-revisori contabili**

Data atto: 16/05/2001

Data iscrizione: 13/06/2001

• **delega poteri consiglio di amministrazione**

Data atto: 16/05/2001

Data iscrizione: 13/06/2001

Data iscrizione: 13/06/2001

• **GIAMBARINI ANGELO**

Codice fiscale: GMBNGL50P06A794C

ISCRIZIONE DELLA PROPRIA NOMINA ALLA CARICA DI:

CONSIGLIERE DI CUI HA AVUTO NOTIZIA IN DATA 16/05/2001 DURATA: FINO AL  
30/06/2001

NOMINA CARICA DI:

PRESIDENTE CONSIGLIO AMMINISTRAZIONE DURATA: FINO AL 30/06/2001

Data iscrizione: 13/06/2001

• **GAMBARINI LUCREZINA**

Codice fiscale: GMBLRZ55H47A794G

ISCRIZIONE DELLA PROPRIA NOMINA ALLA CARICA DI:

CONSIGLIERE DI CUI HA AVUTO NOTIZIA IN DATA 16/05/2001 DURATA: FINO AL  
30/06/2001

Data iscrizione: 13/06/2001

• **GIAMBARINI FRANCESCO**

Codice fiscale: GMBFNC75E30A794U

NOMINA CARICA E/O QUALIFICA/E DI:

ISCRIVE LA PROPRIA NOMINA DI CUI HA AVUTO NOTIZIA IN DATA 16/05/2001 ALLA  
CARICA DI CONSIGLIERE DAL 16/05/2001 DURATA: FINO AL 30/06/2001  
DATA PRESENTAZIONE 31/05/2001

Data iscrizione: 13/06/2001

• **MIGLIORINI LUCIA**

Codice fiscale: MGLLCU40P59A794H

CESSAZIONE DALLA CARICA O QUALIFICA DI:

PRESIDENTE CONSIGLIO AMMINISTRAZIONE

Data iscrizione: 13/06/2001

• **MIGLIORINI DOMENICO**

Codice fiscale: MGLDNC46A25A794P

CESSAZIONE DALLA CARICA O QUALIFICA DI:

CONSIGLIERE

Data iscrizione: 13/06/2001

• **GIAMBARINI ANGELO**

Codice fiscale: GMBNGL50P06A794C

CESSAZIONE DALLA CARICA O QUALIFICA DI:

CONSIGLIERE DATA NOMINA 30/07/1997

Data iscrizione: 13/06/2001

*Iscrizioni*



• **GAMBARINI LUCREZINA**

Codice fiscale: GMBLRZ55H47A794G

CESSAZIONE DALLA CARICA O QUALIFICA DI:

CONSIGLIERE DATA NOMINA 30/07/1997 DATA PRESENTAZIONE 09/08/1997

Data iscrizione: 13/06/2001

• **GRUMELLI PEDROCCA LUIGI ENRICO**

Codice fiscale: GRMLNR58A05A794M

NOMINA CARICA E/O QUALIFICA/E DI:

E' STATA NOMINATA ALLA CARICA DI PRESIDENTE DEL COLLEGIO SINDACALE DAL  
16/05/2001 DURATA: FINO APPROVAZIONE DEL BILANCIO AL 31/12/2003

Data iscrizione: 13/06/2001

• **GALIZZI ANGELO**

Codice fiscale: GLZNGL61T09A794S

NOMINA CARICA E/O QUALIFICA/E DI:

E' STATA NOMINATA ALLA CARICA DI SINDACO EFFETTIVO DAL 16/05/2001 DURATA:  
FINO APPROVAZIONE DEL BILANCIO AL 31/12/2003

Data iscrizione: 13/06/2001

• **RAVASIO CLAUDIO**

Codice fiscale: RVSCLD69M13A794F

NOMINA CARICA E/O QUALIFICA/E DI:

E' STATA NOMINATA ALLA CARICA DI SINDACO EFFETTIVO DAL 16/05/2001 DURATA:  
FINO APPROVAZIONE DEL BILANCIO AL 31/12/2003

Data iscrizione: 13/06/2001

• **TENTORIO ANGELO**

Codice fiscale: TNTNGL51A24A794L

NOMINA CARICA E/O QUALIFICA/E DI:

E' STATA NOMINATA ALLA CARICA DI SINDACO SUPPLENTE DAL 16/05/2001 DURATA:  
FINO APPROVAZIONE DEL BILANCIO AL 31/12/2003

Data iscrizione: 13/06/2001

• **TENTORIO FRANCO**

Codice fiscale: TNTFNC45A05A794B

NOMINA CARICA E/O QUALIFICA/E DI:

E' STATA NOMINATA ALLA CARICA DI SINDACO SUPPLENTE DAL 16/05/2001 DURATA:  
FINO APPROVAZIONE DEL BILANCIO AL 31/12/2003

Data iscrizione: 13/06/2001

• **GIAMBARINI ANGELO**

Codice fiscale: GMBNGL50P06A794C

POTERI ATTRIBUITI:

POTERI PRECEDENTI:

DELEGATO CON POTERI COME DA VERBALE DEL CONSIGLIO DI AMMINISTRAZIONE DEL  
20/04/2001

**Protocollo n. 19406/2001  
del 22/05/2001**

*moduli*

**S2 - modifica societa' , consorzio g.e.i.e, ente pubblico econ.**



atti

• **modifiche atto costitutivo (soc di capitali e cooperative)**

Data atto: 14/05/2001

Data iscrizione: 13/06/2001

atto pubblico

Notaio: NOTAIO AVV. RODOLFO FOGLIENI

Repertorio n: 17264

Località: BERGAMO (BG)

• **altri atti rimb.antic. prestito obbligaz. convert.**

Data atto: 14/05/2001

Data iscrizione: 13/06/2001

Data iscrizione: 13/06/2001

VARIAZIONE OGGETTO SOCIALE. OGGETTO SOCIALE PRECEDENTE:

L'ATTIVITA' DI ZINCATURA, DI METALLIZZAZIONE, DI SABBIAIATURA, DI TRATTAMENTI PER LA PROTEZIONE DEI METALLI NONCHE' DI LAVORAZIONE E DI COMMERCIALIZZAZIONE IN GENERE DI MANUFATTI IN METALLO.

LA SOCIETA' HA INOLTRE PER OGGETTO L'ACQUISTO, LA COSTRUZIONE, LA RISTRUTTURAZIONE, LA VENDITA, LA PERMUTA, LA COMMERCIALIZZAZIONE, LA LOCAZIONE ANCHE FINANZIARIA DI IMMOBILI, NONCHE' L'ATTIVITA' MOBILIARE E DI PRESTAZIONE DI SERVIZI IN GENERE.

LA SOCIETA' HA ALTRESI' PER OGGETTO L'ASSUNZIONE, LA ACQUISIZIONE, LA CESSIONE, LA COMMERCIALIZZAZIONE IN QUALSIASI FORMA DI PARTECIPAZIONE IN SOCIETA' OD ENTI AVENTI SEDE IN ITALIA OD ALL'ESTERO, NONCHE' IL COMPIMENTO DI OPERAZIONI FINANZIARIE DI QUALSIASI NATURA CON LA SOLA ESCLUSIONE DELLA RACCOLTA DI DEPOSITI A RISPARMIO. LA SOCIETA' POTRA' COMPIERE OGNI NEGOZIO ED OPERAZIONE MOBILIARE ED IMMOBILIARE, DI NATURA COMMERCIALE, INDUSTRIALE, FINANZIARIA E DI CREDITO NECESSARI OD UTILI PER IL CONSEGUIMENTO DEGLI SCOPI SOCIALI.

Data iscrizione: 13/06/2001

DELIBERA DI VARIAZIONE DEL CAPITALE SOCIALE. CAPITALE PRECEDENTE:

DELIBERATO 4.800.000.000 SOTTOSCRITTO 500.000.000 VERSATO 500.000.000 VALUTA: LIRA ITALIANA

VARIAZIONE PER DIMINUZIONE

Data iscrizione: 13/06/2001

VARIAZIONE NEL NUMERO E/O NEL VALORE NOMINALE DELLE AZIONI/QUOTE

NUMERO PRECEDENTE (ASSENTE) VALORE PRECEDENTE (ASSENTE) VALUTA: LIRA ITALIANA

**Protocollo n. 15534/2001  
del 27/04/2001**

moduli

**S2 - modifica societa' , consorzio g.e.i.e, ente pubblico econ.**

**P - iscrizione nel ri e rea di atti e fatti relativi a persone**

Numero modelli: 1

atti

• **delega poteri consiglio di amministrazione**

Data atto: 20/04/2001

Data iscrizione: 13/06/2001

Data iscrizione: 13/06/2001

• **GIAMBARINI ANGELO**

Codice fiscale: GMBNGL50P06A794C

POTERI ATTRIBUITI:

POTERI PRECEDENTI: (ASSENTI)

Iscrizioni



**Protocollo n. 2232/2001  
del 15/01/2001**

*moduli*

*atti*

**Protocollo n. 22395/1999  
del 01/06/1999**

*moduli*

*atti*

*Iscrizioni*

**Protocollo n. 14051/1999  
del 05/05/1999**

*atti*

**Protocollo n. 14599/1998  
del 09/05/1998**

*atti*

**Protocollo n. 34574/1997  
del 09/08/1997**

*moduli*

**S2 - modifica societa' , consorzio g.e.i.e, ente pubblico econ.**

• **nomina/conferma/cessazione sindaci-revisori contabili**

Data atto: 30/12/2000

Data iscrizione: 30/03/2001

**S2 - modifica societa' , consorzio g.e.i.e, ente pubblico econ.**

• **cessazione amministratori**

Data atto: 17/05/1999

Data iscrizione: 23/06/1999

Data iscrizione: 23/06/1999

VARIAZIONE ORGANI SOCIALI

SITUAZIONE PRECEDENTE:

CONSIGLIO DI AMMINISTRAZIONE

NUMERO COMPONENTI IN CARICA: 5

Data iscrizione: 23/06/1999

• **ALBERTI MAURIZIO**

Codice fiscale: LBRMRZ63R26A794G

CESSAZIONE DALLA CARICA O QUALIFICA DI:

CONSIGLIERE

• **bilancio ordinario d'esercizio**

Data atto: 31/12/1998

Data deposito: 05/05/1999

• **comunicazione elenco soci**

Data atto: 27/04/1999

Data iscrizione: 06/10/2000

• **bilancio ordinario d'esercizio**

Data atto: 31/12/1997

Data iscrizione: 16/10/1998

• **comunicazione elenco soci**

Data atto: 14/04/1998

Data iscrizione: 16/10/1998

**P - iscrizione nel ri e rea di atti e fatti relativi a persone**

Numero modelli: 5

**S2 - modifica societa' , consorzio g.e.i.e, ente pubblico econ.**



*atti*

• **verbale assemblea ordinaria**

Data atto: 30/07/1997

Data iscrizione: 29/08/1997

• **altri atti: accett. carica-deposito firma autografa**

Data atto: 30/07/1997

Data iscrizione: 29/08/1997

*Iscrizioni*

Data iscrizione: 29/08/1997

• **MIGLIORINI DOMENICO**

Codice fiscale: MGLDNC46A25A794P

CONFERMA NELLA CARICA DI:

CONSIGLIERE DURATA: FINO AL 31/12/1999 FINO APPROVAZIONE DEL BILANCIO

Data iscrizione: 29/08/1997

• **GIAMBARINI ANGELO**

Codice fiscale: GMBNGL50P06A794C

CONFERMA NELLA CARICA DI:

CONSIGLIERE DURATA: FINO AL 31/12/1999 FINO APPROVAZIONE DEL BILANCIO

Data iscrizione: 29/08/1997

• **MIGLIORINI LUCIA**

Codice fiscale: MGLLCU40P59A794H

CONFERMA NELLA CARICA DI:

PRESIDENTE CONSIGLIO AMMINISTRAZIONE DURATA: FINO AL 31/12/1999 FINO  
APPROVAZIONE DEL BILANCIO

Data iscrizione: 29/08/1997

• **GAMBARINI LUCREZINA**

Codice fiscale: GMBLRZ55H47A794G

NOMINA CARICA E/O QUALIFICA/E DI:

ISCRIVE LA PROPRIA NOMINA DI CUI HA AVUTO NOTIZIA IN DATA 30/07/1997 ALLA  
CARICA DI CONSIGLIERE DAL 30/07/1997 DURATA: FINO AL 31/12/1999 FINO  
APPROVAZIONE DEL BILANCIO  
DATA PRESENTAZIONE 09/08/1997

Data iscrizione: 29/08/1997

• **ALBERTI MAURIZIO**

Codice fiscale: LBRMRZ63R26A794G

NOMINA CARICA E/O QUALIFICA/E DI:

ISCRIVE LA PROPRIA NOMINA DI CUI HA AVUTO NOTIZIA IN DATA 30/07/1997 ALLA  
CARICA DI CONSIGLIERE DAL 30/07/1997 DURATA: FINO AL 31/12/1999 FINO  
APPROVAZIONE DEL BILANCIO  
DATA PRESENTAZIONE 09/08/1997

**Protocollo n. 26220/1997  
del 03/07/1997**

*atti*

• **bilancio ordinario d'esercizio**

Data atto: 31/12/1996

Data deposito: 02/07/1997

• **comunicazione elenco soci**

Data atto: 18/06/1997

Data deposito: 02/07/1997



**Protocollo n. 26073/1997  
del 02/07/1997**

*moduli*

*atti*

*Iscrizioni*

**P - iscrizione nel ri e rea di atti e fatti relativi a persone**

Numero modelli: 9

**S2 - modifica societa' , consorzio g.e.i.e, ente pubblico econ.**

**• verbale assemblea ordinaria**

Data atto: 18/06/1997

Data iscrizione: 29/08/1997

**• altri atti: accett. carica-deposito firma autografa**

Data atto: 18/06/1997

Data iscrizione: 29/08/1997

**• comunicazione nomina-cessazione sindaci**

Data atto: 18/06/1997

Data iscrizione: 29/08/1997

Data iscrizione: 29/08/1997

**• MIGLIORINI DOMENICO**

Codice fiscale: MGLDNC46A25A794P

ISCRIZIONE DELLA PROPRIA NOMINA A SEGUITO DELLA CONFERMA ALLA CARICA DI:  
CONSIGLIERE DI CUI HA AVUTO NOTIZIA IN DATA 18/06/1997 DURATA: FINO AL  
31/12/1999 FINO APPROVAZIONE DEL BILANCIO

Data iscrizione: 29/08/1997

**• GIAMBARINI ANGELO**

Codice fiscale: GMBNGL50P06A794C

ISCRIZIONE DELLA PROPRIA NOMINA A SEGUITO DELLA CONFERMA ALLA CARICA DI:  
CONSIGLIERE DI CUI HA AVUTO NOTIZIA IN DATA 18/06/1997 DURATA: FINO AL  
31/12/1999 FINO APPROVAZIONE DEL BILANCIO

Data iscrizione: 29/08/1997

**• MIGLIORINI LUCIA**

Codice fiscale: MGLLCU40P59A794H

ISCRIZIONE DELLA PROPRIA NOMINA A SEGUITO DELLA CONFERMA ALLA CARICA DI:  
PRESIDENTE CONSIGLIO AMMINISTRAZIONE DI CUI HA AVUTO NOTIZIA IN DATA  
18/06/1997 DURATA: FINO AL 31/12/1999 FINO APPROVAZIONE DEL BILANCIO

**Protocollo n. 15515/1996  
del 14/06/1996**

*atti*

**• bilancio ordinario d'esercizio**

Data atto: 31/12/1995

Data deposito: 14/06/1996

**• comunicazione elenco soci**

Data atto: 30/05/1996

Data iscrizione: 14/06/1996

**Protocollo n. 15300/1996  
del 13/06/1996**

*moduli*

**P - iscrizione nel ri e rea di atti e fatti relativi a persone**

Numero modelli: 2

**S2 - modifica societa' , consorzio g.e.i.e, ente pubblico econ.**



*atti*

• **verbale assemblea ordinaria**

Data atto: 11/06/1996

Data iscrizione: 21/09/1996

• **comunicazione cessazione amministratori**

Data atto: 11/06/1996

Data iscrizione: 21/09/1996

• **altri atti: accett. carica-deposito firma autografa**

Data atto: 11/01/1996

Data iscrizione: 21/09/1996

*Iscrizioni*

Data iscrizione: 21/09/1996

• **MIGLIORINI NAPOLEONE**

Codice fiscale: MGLNLN06P22B803Y

CESSAZIONE DALLA CARICA O QUALIFICA DI:

PRESIDENTE LEGALE RAPPRESENTANTE DI SOCIETA'

Data iscrizione: 21/09/1996

• **MIGLIORINI LUCIA**

Codice fiscale: MGLLCU40P59A794H

NOMINA CARICA E/O QUALIFICA/E DI:

ISCRIVE LA PROPRIA NOMINA DI CUI HA AVUTO NOTIZIA IN DATA 11/06/1996 ALLA  
CARICA DI PRESIDENTE CONSIGLIO AMMINISTRAZIONE DAL 11/06/1996 DURATA: FINO  
APPROVAZIONE DEL BILANCIO AL 31/12/1996

DATA PRESENTAZIONE 13/06/1996

**Protocollo d'ufficio n. 192270/0  
del 19/02/1996**

*Iscrizioni*

ISCRIZIONE DI DIRITTO NELLA SEZIONE ORDINARIA DEL REGISTRO DELLE IMPRESE

**Protocolli Registro Ordine  
protocollo n. 17553/1995**

Tribunale di: Bergamo (BG)

**comunicazione elenco soci**

Repertorio n: al 30/4/95

Data presentazione in CCIAA: 27/05/1995

Protocollo n. 95017737

**protocollo n. 17541/1995**

Tribunale di: Bergamo (BG)

**bilancio ordinario d'esercizio**

Repertorio n: al 31/12/94

Data presentazione in CCIAA: 27/05/1995

Protocollo n. 95017725

**protocollo n. 21416/1994**

Tribunale di: Bergamo (BG)

**comunicazione nomina-cessazione sindaci**

Repertorio n: atto 13.6.94

Data presentazione in CCIAA: 21/06/1994

Protocollo n. 94022213

**protocollo n. 21413/1994**

Tribunale di: Bergamo (BG)

**nomina e accettazione carica**

Repertorio n: atto 13.6.94

Data presentazione in CCIAA: 21/06/1994

Protocollo n. 94022210



**protocollo n. 21190/1994**

Tribunale di: Bergamo (BG)  
**comunicazione elenco soci**  
Repertorio n: al 13.06.1994  
Data presentazione in CCIAA: 18/06/1994  
Protocollo n. 94021980

**protocollo n. 21189/1994**

Tribunale di: Bergamo (BG)  
**bilancio d'esercizio**  
Repertorio n: al 31.12.1993  
Data presentazione in CCIAA: 18/06/1994  
Protocollo n. 94021979

**Estremi atto di costituzione**

Tipo dell'atto: **pubblico, redatto da notaio**  
Notaio: DOTT. G.B. ANSELMO  
Numero repertorio: 74913  
Località: BERGAMO (BG)

**Trasformazioni forma giuridica  
trasformazione**

*estremi dell'atto*

Trasformata da societa' per azioni in societa' a responsabilita' limitata  
Data atto: 04/10/2016  
Tipo: pubblico, redatto da notaio  
Notaio: GHIROLDI ALESSANDRA  
Numero: 6351  
Data: 04/10/2016  
Località: BERGAMO (BG)

**Addetti**

**addetti**  
(elaborazione da fonte INPS)

Numero addetti dell'impresa rilevati al 30/09/2018

*valori di riferimento 2018*

	Dipendenti	Totale
I trimestre	49	49
II trimestre	49	49
III trimestre	49	49
<b>Anno 2018 (valore medio)</b>	<b>49</b>	<b>49</b>

*valori di riferimento 2017*

I trimestre	49	49
II trimestre	50	50
III trimestre	50	50
IV trimestre	49	49
<b>Anno 2017 (valore medio)</b>	<b>50</b>	<b>50</b>

*valori di riferimento 2016*

I trimestre	50	50
II trimestre	48	48
III trimestre	45	45
IV trimestre	46	46
<b>Anno 2016 (valore medio)</b>	<b>47</b>	<b>47</b>

**Informazioni storiche Registro  
Ditte e REA**



*denuncia modifica del 20/12/2018*

- D'ufficio
- acquisizione d'ufficio certificazioni di qualita',ambientali ed altro su comunicazione accredia

Protocollo R.I. n. 99752/2018  
Certificazione precedente la modifica:  
Id odc:0034-Num. Certificato:0530-Dt. rilascio:10-06-1996-Stato cert:Valido-Schema:SGQ -Settori Certificati: 17

*denuncia modifica del 27/03/2017*

- D'ufficio
- acquisizione d'ufficio certificazioni di qualita',ambientali ed altro su comunicazione accredia

Protocollo R.I. n. 20760/2017  
Certificazione precedente la modifica:  
Id odc:0034-Num. Certificato:0158-Dt. rilascio:02-02-2005-Stato cert:Annullato-Schema:SGA -Settori Certificati: 17

*denuncia modifica del 27/02/2017*

- D'ufficio
- acquisizione d'ufficio certificazioni di qualita',ambientali ed altro su comunicazione accredia

Protocollo R.I. n. 14070/2017  
Certificazione precedente la modifica:  
Id odc:0034-Num. Certificato:0158-Dt. rilascio:02-02-2005-Stato cert:Valido-Schema:SGA -Settori Certificati: 17

*denuncia modifica del 29/08/2016*

- D'ufficio
- acquisizione d'ufficio certificazioni di qualita',ambientali ed altro su comunicazione accredia

Protocollo R.I. n. 69561/2016  
Certificazione precedente la modifica:  
Id odc:0034-Num. Certificato:0530-Dt. rilascio:10-06-1996-Stato cert:Annullato-Schema:SGQ -Settori Certificati: 17

*denuncia modifica del 29/08/2016*

- D'ufficio
- acquisizione d'ufficio certificazioni di qualita',ambientali ed altro su comunicazione accredia

Protocollo R.I. n. 69560/2016  
Certificazione precedente la modifica:  
Id odc:0034-Num. Certificato:0158-Dt. rilascio:02-02-2005-Stato cert:Annullato-Schema:SGA -Settori Certificati: 17

*denuncia modifica del 29/07/2016*

- D'ufficio
- acquisizione d'ufficio certificazioni di qualita',ambientali ed altro su comunicazione accredia

Protocollo R.I. n. 65238/2016  
Certificazione precedente la modifica:  
Id odc:0034-Num. Certificato:0530-Dt. rilascio:10-06-1996-Stato cert:Valido-Schema:SGQ -Settori Certificati: 17

*denuncia modifica del 29/07/2016*

- D'ufficio
- acquisizione d'ufficio certificazioni di qualita',ambientali ed altro su comunicazione accredia

Protocollo R.I. n. 65226/2016  
Certificazione precedente la modifica:  
Id odc:0034-Num. Certificato:0158-Dt. rilascio:02-02-2005-Stato cert:Valido-Schema:SGA -Settori Certificati: 17

*denuncia modifica del 21/01/2016*

- D'ufficio
- acquisizione d'ufficio certificazioni di qualita',ambientali ed altro su comunicazione accredia

Protocollo R.I. n. 4479/2016  
Certificazione precedente la modifica:  
Id odc:0034-Num. Certificato:0530-Dt. rilascio:10-06-1996-Stato cert:Annullato-Schema:SGQ -Settori Certificati: 17



*denuncia modifica del 30/12/2015*

- **D'ufficio**
- **acquisizione d'ufficio certificazioni di qualita',ambientali ed altro su comunicazione accredia**

Protocollo R.I. n. 86638/2015

Certificazione precedente la modifica:

Id odc:0034-Num. Certificato:0530-Dt. rilascio:10-06-1996-Stato cert:Valido-Schema:SGQ -Settori Certificati: 17

*denuncia modifica del 26/05/2010*

Data effetto: 30/04/2010

- **iscrizione in albi,ruoli,elenchi e registri**

DI ROSSETTI CRISTIANO

- **iscrizione in albi,ruoli,elenchi e registri**

DI MARCHETTI MASSIMO

*denuncia modifica del 06/02/2008*

Data effetto: 06/02/2008

- **modifica partita iva a fronte recupero automatico dall'agenzia delle entrate**

*denuncia modifica del 31/05/2001*

Data effetto: 16/05/2001

COMUNICAZIONE CESSAZIONE COLLEGIO SINDACALE COMPOSTO DA: PEDROLI SERGIO (PRESIDENTE) - VITALI FABRIZIO (EFFETTIVO) - VENIER MARCO E ROTA RODOLFO (SUPPLEMENTI)

*denuncia modifica del 15/01/2001*

Data effetto: 30/12/2000

CESSAZIONE DALLA CARICA DI SINDACO EFFETTIVO DI PAPETTI MARIO (DECEDUTO IL 30/12/2000)

*denuncia modifica del 02/07/1997*

Data effetto: 18/06/1997

NOMINA/CONFERMA DEL COLLEGIO SINDACALE IN CARICA FINO ALL'APPROVAZIONE DEL BILANCIO AL 31/12/1999: .- PEDROLI SERGIO (PRESIDENTE); .- PAPETTI MARIO E VITALI FABRIZIO (MEMBRI EFFETTIVI); .- VENIER MARCO E ROTA RODOLFO (MEMBRI SUPPLEMENTI). ----- LASCIA LA CARICA DI SINDACO SUPPLENTE IL SIG. PESENTI ROSSI FRANCESCO

*denuncia modifica del 03/09/1995*

Data effetto: 03/09/1995

- **modifica dati anagrafici a fronte recupero automatico dal ministero finanze**

*denuncia modifica del 27/06/1994*

Data effetto: 13/06/1994

- **conferma**

CONSIGLIO DI AMMINISTRAZIONE

*denuncia modifica del 12/03/1991*

Data effetto: 09/01/1991

- **variazione dell'oggetto sociale**

- **inizio attivita'**

CESSAZIONE DELL'ATTIVITA' DI ACQUISTO DI EDIFICI INDUSTRIALI, DI AREE PREFABBRICABILI (INIZIATA IN DATA 14.04.1981)

*denuncia modifica del 01/06/1991*

Data effetto: 22/05/1991

- **conferma**

CONSIGLIO DI AMMINISTRAZIONE

*denuncia modifica del 07/09/1988*

Data effetto: 29/07/1988

- **variazione della denominazione o ragione sociale**

DA S.L.I. SOCIETA' DI LOCAZIONI INDUSTRIALI S.P.A.

- **trasferimento della sede**

DA BERGAMO (BG) VIA PONCHIELLI 3

- **cessazione da tutte le cariche o qualifiche**

DI MASERA ALESSANDRO

NATO A SONDRIO IL 10/02/1958 ( AMMINISTRATORE UNICO )

- **nomina o ammissione di**



denuncia modifica del 30/08/1988

MIGLIORINI LEONE, PRESIDENTE, LEGALE RAPPRESENTANTE DI SOCIETA'

• **nomina o ammissione di**

MIGLIORINI DOMENICO, CONSIGLIERE

• **nomina o ammissione di**

GIAMBARINI ANGELO, CONSIGLIERE

Data effetto: 22/06/1988

• **variazione dell'oggetto sociale**

INSERIMENTO DELL'ATTIVITA' DI LAVORAZIONE DEL FERRO E ZINCATURA A CALDO.

• **cessazione da tutte le cariche o qualifiche**

DI GIAMBARINI ANGELO

NATO A BERGAMO IL 06/09/1950 ( AMMINISTRATORE UNICO )

• **nomina o ammissione di**

MASERA ALESSANDRO, AMMINISTRATORE UNICO

PER IL TRIENNIO 1988/90.

denuncia modifica del 30/08/1988

Data effetto: 01/08/1988

• **fusione in esecuzione della delibera**

DEL 22/06/1988 CON O.L.F.E.Z - OFFICINA LAVORAZIONE FERRO E ZINCATURA S.P.A.

denuncia modifica del 30/08/1988

Data effetto: 22/06/1988

• **delibera di fusione mediante incorporazione di altra societa'**

O.L.F.E.Z. OFFICINA LAVORAZIONE FERRO E ZINCATURA S.P.A. N.R.D. 84554 COMUNE DI SERIATE - VIA COMONTE, 6 (BG)

denuncia modifica del 30/08/1988

Data effetto: 22/06/1988

• **trasformazione della natura giuridica**

DA SOCIETA' A RESPONSABILITA' LIMITATA

A SOCIETA' PER AZIONI

• **delibera aumento capitale sociale**

DA L. 20.000.000 A L. 500.000.000; EMISSIONE UN PRESTITO OBBLIGAZIONARIO ORDINARIO DI L. 500.000.000; EMISSIONE DI UN PRESTITO OBBLIGAZIONARIO CONVERTIBILE DI L. 4.300.000.000 E CONSEGUENTE AUMENTO DEL CAPITALE SOCIALE DA L. 500.000.000 A L. 4.800.000.000.==

denuncia modifica del 06/02/1982

DAL 31/12/1981 IL CAPITALE SOCIALE DI L. 20.000.000 RISULTA INTERAMENTE VERSATO.

## 11 Aggiornamento impresa

Data ultimo protocollo

17/01/2019

Protocollo n.4201/2019

Data protocollo: 17/01/2019

Stato pratica: sospesa

Adempimento oggetto della comunicazione: variazione

Enti destinatari: Registro Imprese, Agenzia Delle Entrate

Modello C4: comunicazione unica presentata ai fini registro imprese e agenzia delle entrate

Modello S5

Modello/riquadro: B2: variazioni di attivita' esercitate nella sede

Modello/riquadro: D1: attivita' prevalente esercitata dall'impresa con sede secondaria e unita' locale



**DICHIARAZIONE SOSTITUTIVA DELL'ATTO DI NOTORIETÀ'**  
(ART. 47 D.P.R. 28 DICEMBRE 2000, N. 445)

II/ La sottoscritto/ a **GIAMBARINI ANGELO**

(cognome)

(nome)

nato/a **BERGAMO**

(luogo)

( **BG** ) il **06/09/1950**

(prov.)

residente a **BERGAMO**

(luogo)

( **BG** )

(prov.)

invia **AMILCARE PONCHIELLI**

(indirizzo)

in qualità di **LEGALE RAPPRESENTANTE**

(titolare, legale rappresentante, amministratore delegato, Presidente di Consorzio)

della ditta **GIAMBARINI GROUP SRL**

in relazione all'istanza consapevole delle sanzioni penali, nel caso di dichiarazioni non veritiere, di formazione od uso di atti falsi, richiamate dall'art. 76 del D.P.R. 2000/445

**DICHIARA**

che l'insediamento **INDUSTRIALE** sito in comune di **CALCINATE** via **VIA MARTIRI DI NASSIRYA** nr. **non** è soggetto alla disciplina e regolamentazione dello smaltimento delle acque di prima pioggia e di lavaggio delle aree esterne ai sensi del Regolamento Regionale 24 marzo 2006 n. 4, art. 3 comma 1 lettere a), b), c), d).

Pertanto lo scarico delle acque di prima pioggia dell'insediamento di cui sopra **non** rientra nelle seguenti casistiche, previste dall'art. 3 comma 1 lettere a), b), c), d):

"Art. 3 comma 1 lettere a), b), e), d)

- a. che nello stabilimento le superfici scolanti di estensione superiore a 2.000 mq, calcolata escludendo le coperture e le aree a verde, costituiscono pertinenze di edifici ed installazioni in cui si svolgono le seguenti attività:
1. industria petrolifera;
  2. industrie chimiche;
  3. trattamento e rivestimento dei metalli;
  4. concia e tintura delle pelli e del cuoio;
  5. produzione della pasta carta, della carta e del cartone;
  6. produzione di pneumatici;
  7. aziende tessili che eseguono stampa, tintura e fissaggio di fibre tessili;
  8. produzione di calcestruzzo;
  9. aree intermodali;
  10. autofficine;
  11. carrozzerie;
- b. dalle superfici scolanti costituenti pertinenza di edifici ed installazioni in cui sono svolte le attività di deposito di rifiuti, centro di raccolta e/o trasformazione degli stessi, deposito rottami e deposito veicoli destinati alla demolizione;
- c. dalle superfici scolanti destinate al carico e alla distribuzione dei carburanti ed operazioni connesse e complementari nei punti di vendita delle stazioni di servizio per autoveicoli;
- d. dalle superfici scolanti specificatamente o anche saltuariamente destinate al deposito, al carico allo scarico, al travaso e alla movimentazione in genere delle sostanze di cui alle tab. 3/A e 5 dell'allegato 5 del D.lgs. 152/2006."

Dichiara inoltre di essere a conoscenza che, ai sensi del D.lgs. 152/2006, gli scarichi sono disciplinati in funzione del rispetto degli obiettivi di qualità dei corsi idrici; che deve essere garantito ai soggetti incaricati al controllo per ispezioni controlli prelievi, l'accesso ai luoghi dai quali origina lo scarico.

Luogo e data: ..... Il dichiarante: .....



Repertorio n. 930

Raccolta n. 726

**ATTO DI FUSIONE**

REPUBBLICA ITALIANA

Il giorno due del mese di novembre dell'anno duemilasedici.

(02.11.2016)

In Seriate (BG), in via Comonte n. 6.

Avanti a me dottoressa GAIA MARTINEZ, Notaio in Grumello del Monte (BG), con studio ivi in via Castello n. 14, iscritto nel Ruolo dei Notai del Distretto Notarile di Bergamo

E' PRESENTE

GIAMBARINI ANGELO, nato a Bergamo il 6 settembre 1950, imprenditore, il quale dichiara di intervenire ed agire nel presente atto in qualità di:

- Presidente del Consiglio di Amministrazione, domiciliato per la carica presso la sede sociale di cui infra, della società "**O.L.F.E.Z.** -

**OFFICINA LAVORAZIONE FERRO E ZINCATURA S.P.A.**", con sede in

Seriate (BG), Via Comonte n. 6, capitale sociale Euro 258.000,00

(duecentocinquantottomila) interamente versato, iscritta nel

Registro delle Imprese di BERGAMO con il numero di codice fiscale

01297080168, R.E.A. n. BG - 192270, a quanto infra autorizzato in virtù

di deliberazione dell'assemblea straordinaria dei soci di cui al mio

verbale rep. n. 882 in data 5 agosto 2016 registrato a Bergamo il

24/08/2016 al n. 32215 S. 1T;

- e di Amministratore Unico, domiciliato per la carica presso la sede

sociale di cui infra, della società "**TESSILROBRE - S.R.L.**", con sede in



	Bergamo, via Amilcare Ponchielli n. 51, capitale sociale Euro	
	46.800,00 (quarantaseimilaottocento virgola zero zero) interamente	
	versato, iscritta nel Registro delle Imprese di Bergamo con il numero	
	di codice fiscale 02757130162, R.E.A. n. BG - 320579, a quanto infra	
	autorizzato in virtù di deliberazione dell'assemblea straordinaria dei	
	soci di cui al mio verbale rep. 883 in data 5 agosto 2016 registrato a	
	Bergamo il 24/08/2016 al n. 32216 S.IT.	
	Detto comparente della cui identità personale, veste e poteri io	
	Notaio sono certo, conviene e stipula il presente atto al quale	
	si premette:	
	- che assemblea straordinaria della società O.L.F.E.Z. - OFFICINA	
	LAVORAZIONE FERRO E ZINCATURA S.P.A. in data 5 agosto 2016 con	
	la succitata delibera verbalizzata da me Notaio rep n. 882 ed iscritta	
	nel registro delle Imprese di Bergamo il 25/08/2016, ha approvato il	
	progetto di fusione per incorporazione della società TESSILROBRE -	
	S.R.L. nella O.L.F.E.Z. - OFFICINA LAVORAZIONE FERRO E ZINCATURA	
	S.P.A.;	
	- che allo stesso modo l'assemblea della società TESSILROBRE - S.R.L.	
	in data 5 agosto 2016 con la succitata delibera verbalizzata da me	
	Notaio rep n. 883 iscritta nel registro delle Imprese di Bergamo il	
	25/08/2016 ha approvato il progetto di fusione per incorporazione	
	della società TESSILROBRE - S.R.L. nella O.L.F.E.Z. - OFFICINA	
	LAVORAZIONE FERRO E ZINCATURA S.P.A.;	
	- che nei sessanta giorni successivi all'iscrizione delle delibere di	
	fusione nel Registro delle Imprese i creditori delle società	



	partecipanti alla fusione non hanno presentato ricorso per	
	opposizione alla fusione, come come risulta dai certificati di non	
	opposizione rilasciati dalla Cancelleria del Tribunale di Brescia in	
	data 30 novembre 2016 e come mi conferma il costituito.	
	Tutto ciò premesso, facente parte integrante e sostanziale del	
	presente atto si conviene e si stipula quanto segue:	
	Articolo 1	
	Le premesse fanno parte integrante e sostanziale del presente atto.	
	Articolo 2	
	La società O.L.F.E.Z. - OFFICINA LAVORAZIONE FERRO E ZINCATURA	
	S.P.A. e la società TESSILROBRE - S.R.L., come sopra rappresentate,	
	dichiarano di dare esecuzione alla fusione deliberata dalle citate	
	rispettive assemblee mediante incorporazione della TESSILROBRE -	
	S.R.L. (di seguito società incorporata) nella società O.L.F.E.Z. -	
	OFFICINA LAVORAZIONE FERRO E ZINCATURA S.P.A. (di seguito	
	società incorporante).	
	Articolo 3	
	La fusione avrà effetto dall'ultima delle iscrizioni prescritte	
	dall'articolo 2504 c.c.	
	La fusione effettuata con il presente atto avviene sulla base dei	
	bilanci delle società al 31/12/2015, entrambi regolarmente depositati	
	nel registro delle imprese il 24/05/2016 ed il 25/05/2016.	
	Le società O.L.F.E.Z. - OFFICINA LAVORAZIONE FERRO E ZINCATURA	
	S.P.A. e TESSILROBRE - S.R.L., come rappresentate, approvano ad	
	ogni buon conto tutte le operazioni compiute da entrambe	



posteriormente alle suddette date.

#### Articolo 4

Per effetto della fusione contenuta nel presente atto, la società

O.L.F.E.Z. - OFFICINA LAVORAZIONE FERRO E ZINCATURA S.P.A.

assume tutti i diritti e gli obblighi della società incorporata e subentra

in tutti i rapporti passivi ed attivi, nessuno escluso o eccettuato.

Il costituito, nella summenzionata qualità, autorizza pertanto gli Enti e

gli Uffici Pubblici e privati, esonerandoli da ogni responsabilità, ad

intestare alla società O.L.F.E.Z. - OFFICINA LAVORAZIONE FERRO E

ZINCATURA S.P.A., tutti gli atti, documenti, depositi cauzionali o ad

altro titolo, polizze, contratti, conti correnti e depositi attivi e passivi

attualmente intestati alla società incorporata precisando che

l'elencazione che precede ha carattere meramente esemplificativo

e non tassativo.

Si precisa che, agli effetti contabili e fiscali le operazioni della società

incorporata sono imputabili al bilancio della società incorporante a

partire dal 01 gennaio 2016.

#### Articolo 5

Non si procede all'aumento del capitale della società incorporante,

essendo essa l'unica socia della società incorporata e dalla data

odierna la quota di partecipazione alla stessa viene surrogata dai

cespiti attivi e passivi apportati con la presente fusione.

Si dà atto, inoltre, che lo statuto della società incorporante non

viene modificato in conseguenza della fusione.

#### Articolo 6



	In dipendenza della fusione come sopra effettuata, tutti gli organi	
	della società incorporata decadono, mentre quelli della società	
	incorporante restano in carica fino alla normale scadenza.	
	Articolo 7	
	Ai fini della trascrizione del presente atto presso la Conservatoria dei	
	Registri Immobiliari competente, il costituito precisa che alla società	
	incorporata appartengono i seguenti beni immobili:	
	<b>IN COMUNE DI CALCINATE (BG)</b>	
	1) abitazione con autorimessa siti alla Cascina Isola delle Rose snc	
	identificati a Catasto Fabbricati al foglio 4 rispettivamente con i	
	mappali:	
	<b>6057 sub. 1</b> , Cat. A/4, cl. 2, vani 12, RCE. 390,44;	
	<b>6057 sub. 2</b> , Cat. C/6, cl. 1, mq. 279, RCE. 446,68;	
	2) terreno sito in località	
	identificato a Catasto Terreni al foglio 9 con i mappali:	
	<b>970</b> , seminativo, cl. 3, ha 04.02.40, R.D.Euro 124,69, R.A. Euro 166,26;	
	<b>974</b> , seminativo, cl. 3, ha 03.08.90, R.D.Euro 95,72, R.A. Euro 127,63;	
	<b>1308 AA</b> , seminativo, cl. 3, are 02.00 , R.D.Euro 0,67, R.A. Euro 0,83;	
	<b>1308 AB</b> , bosco ceduo, cl. 3, are 00.90, R.D.Euro 0,19, R.A. Euro 0,03.	
	Richiesto io Notaio ho ricevuto questo atto, del quale ho dato lettura	
	ai comparenti che approvandolo lo sottoscrivono con me Notaio	
	alle ore quindici e dieci minuti.	
	Scritto e dattiloscritto da persona di mia fiducia ed integrato di mia	
	mano, consta di numero due fogli per pagine sette fin qui.	
	F.to: Giambarini Angelo	



[illegible]



Repertorio n. 125413

Raccolta n. 23530

VENDITA IMMOBILIARE

Repubblica Italiana

Alzano Lombardo, 29 ventinove marzo 2000 duemila, nel mio studio posto in via Provinciale n.29.

Avanti di me Nosari dr Peppino, notaio iscritto nel Collegio Notarile di Bergamo, con residenza in Alzano Lombardo, sono presenti per la redazione di questo atto le parti seguenti:

Rossi Pietro, nato ad Urgnano il 3 novembre 1932, domiciliato per la carica presso la sottoindicata sede sociale, imprenditore, il quale interviene al presente atto nella sua qualità di presidente del Consiglio di Amministrazione della società

" TESSILROBRE - s.r.l.", con sede in Bergamo (BG), via Piccinini n. 3, capitale sociale di L. 90.000.000, codice fiscale 02757130162, iscritta presso il Registro Imprese di Bergamo al numero 11876/2000, munito dei necessari poteri, in forza di delibera del Consiglio di Amministrazione in data 14 marzo 2000, come risulta dal relativo estratto che si allega a questo atto sotto la lettera "A";

Zanchi Santina, sottonominata, e Taurino avv.Luigi, nato a San Giorgio a Cremano il 31 marzo 1951 e residente a Pontenica, in via Maresana n.16, libero professionista, i quali, in forza di procura speciale in data 20 novembre 1999 n.124.754 di mio repertorio, che in originale è allegata

18/4/2000

347 IV

68776000

10390000

5.607.000

Provvedimento:

Trascrizione

Uff. Ipoteca

Uff. Registro

Uff. Bergamo

Data 1-4-2000

125951923

200000





sotto la lettera "A" all'atto in data odierna n.125.412 di mio repertorio, intervengono al presente atto quali procuratori delle signore:

ZANCHI MARIA ANGELA, nata a Bergamo l' 8 luglio 1953, domiciliata a Milano, in via Dei Fiordalisi n. 6/2, farmacista, codice fiscale ZNC MNG 53L48 A794B, la quale, come sopra rappresentata, dichiara di essere nubile;

ZANCHI ELISABETTA, nata a Presezzo il 22 novembre 1955, domiciliata a Vigevano, in via Gravellona n. 56, farmacista, codice fiscale ZNC LBT 55S62 H046J, la quale, come sopra rappresentata, dichiara di essere coniugata in regime di separazione dei beni;

ZANCHI SHEILA, nata a Presezzo il 19 giugno 1972, domiciliata a Presezzo, in via De Gasperi n. 12, impiegata, codice fiscale ZNC SHL 72H59 H046U, la quale, come sopra rappresentata, dichiara di essere nubile;

Zanchi Santina, sottonominata, e Taurino avv. Luigi, prenomi-  
nato, i quali, in forza di procura speciale in data 25 novembre 1999 n.20 di repertorio dell'Ambasciatore d'Italia in Abidjan, che in originale è allegata sotto la lettera "B" all'atto in data odierna n.125.412 di mio repertorio, intervengono al presente atto quali procuratori della signora:

ZANCHI ANGIOLETTA, nata a Presezzo il 4 luglio 1957, residente in Costa d'Avorio ed elettivamente domiciliata ai fini del presente atto presso la sottonominata sig. Zanchi Santi-



na, a Presezzo, in via De Gasperi n. 12, impiegata, codice fiscale ZNC NLT 57L44 H046L, la quale, come sopra rappresentata, dichiara di essere coniugata in regime di comunione dei beni, non comprendente quelli contestualmente disposti; ZANCHI SANTINA, nata a Presezzo il 7 novembre 1966, domiciliata a Presezzo, in via De Gasperi n. 12, impiegata, codice fiscale ZNC STN 66S47 H046L, la quale dichiara di essere nubile;

Benigni dr.ssa Rosanna, libero professionista, nata a Bergamo il 30 maggio 1967 e residente in Gorle, viale Zavaritt n.143/a, la quale a seguito di idonea autorizzazione del Tribunale di Bergamo in data 4 febbraio 2000 n.588/2000, come risulta dalla copia conforme all'originale di detto provvedimento, che è allegato sotto la lettera "C" all'atto in data odierna n.125.412 di mio repertorio, interviene al presente atto nella sua qualità, rispettivamente, di tutore e di tutore provvisorio dei signori:

ZANCHI SANTO, nato a Presezzo il 24 gennaio 1964, domiciliato a Presezzo, in via Milano n. 5, coltivatore diretto, codice fiscale ZNC SNT 64A24 H046A, il quale, come sopra rappresentato, dichiara di essere celibe;

SONZOGNI ANGELA MARIA, nata a Zogno il 17 settembre 1931, domiciliata a Presezzo, in via Milano n. 5, pensionata, codice fiscale SNZ NLM 31P57 M184J, la quale, come sopra rappresentata, dichiara di essere vedova.



Non assistono all'atto i testimoni, avendo le nominate parti intervenute rinunciato alla loro presenza, di comune accordo e col mio consenso.

Le prenominate parti come sopra intervenute, della cui identità personale sono certo, mediante questo atto, che mi richiedono di ricevere ed io redigo,

- dichiarano e stipulano quanto segue: -

I signori ZANCHI MARIA ANGELA, ZANCHI ELISABETTA, ZANCHI SHEILA, ZANCHI ANGIOLETTA, ZANCHI SANTINA, ZANCHI SANTO e SONZOGNI ANGELA MARIA, come sopra parzialmente rappresentati, quale unica parte alienante, vendono alla società " TES-SILROBRE - s.r.l.", che, come sopra rappresentata, accetta ed acquista, la piena ed esclusiva proprietà dei seguenti immobili:

IN COMUNE AMMINISTRATIVO E CENSUARIO DI CALCINATE

e precisamente:

unità rurali così distinte in partita N.C.T. n.416, tuttora intestata al sottonominato precedente cessato titolare esclusivo:

foglio 9, mappale 970, sem.irr.arb., classe 3, di Ha 4.02.40, R.D.L 482.880, R.A.L. 623.720;

foglio 9, mappale 974, sem.irr.arb., classe 3, di Ha 3.08.90, R.D.L 370.680, R.A.L. 478.795;

foglio 9, mappale 1308, bosco ceduo, classe U, di Ha 0.02.90, R.D.L 1.160, R.A.L. 174;



Q  
foglio 9, mappale 1363, fabb.rurale, Ha 0.02.70, senza redditi.

Confini:

Le unità rurali come sopra descritte, tra loro contigue, sono così coerenziate:

- a nord-est: mappale n.972;
- a nord-ovest: alveo di pubblica roggia;
- a sud-est: territorio del Comune di Cavernago;
- a sud-ovest: sede della strada Bergamo-Brescia, con interposto alveo di pubblica roggia.

Accessori e gravami: La entità oggettiva suddescritta è trasferita coi diritti e vincoli reali e personali inerenti alla regolamentazione urbanistica del territorio in cui essa entità si trova, comunque disposta, per pubbliche norme o private convenzioni, dei quali la parte acquirente dichiara di avere piena conoscenza, assumendosi ogni conseguente onere ed esonerando l'alienante da ogni responsabilità al riguardo, precisandosi che quanto in oggetto è trasferito con i diritti di acqua di irrigazione noti alle controparti.

Il prezzo

Il prezzo della presente compravendita è stato tra le parti convenuto ed accettato in complessive L. 519.570.000 (cinquecentodiciannovemilionicinquecentosettantamila), somma che la parte venditrice dichiara di avere prima d'ora ricevuto dalla parte acquirente, onde rilascia alla stessa ampia e



finale quietanza liberatoria di pieno saldo con espressa rinuncia ad ogni diritto di ipoteca legale.

Provenienza: La entità oggettiva suddescritta è pervenuta alla parte alienante, nel preindicato diritto trasferito, da Zanchi Camillo, per successione a causa di morte apertasi a Presezzo in data 27 dicembre 1987, la cui dichiarazione è stata registrata a Ponte San Pietro in data 24 giugno 1988 al n.33 vol.1988/2, nella quale l'eredità si è devoluta per legge al coniuge, prenominata sig. Sonzogni Angela, in quota di comproprietà di tre noni, ed ai figli in quota di comproprietà di un nono per ciascuno.

Conformemente al disposto della Legge 28 febbraio 1985 n. 47, la parte alienante, come sopra parzialmente rappresentata:

- dichiara, da me notaio ammonita sulle conseguenze penali delle dichiarazioni false o reticenti, ai sensi e per gli effetti della Legge 4 gennaio 1968 n. 15, che le opere relative a quanto in oggetto sono state iniziate anteriormente all'1 settembre 1967 e che successivamente non sono state realizzate opere, modifiche o mutamenti che richiedessero provvedimenti autorizzativi;
- dichiara che non sono intervenute modificazioni negli strumenti urbanistici successivamente al giorno 10 febbraio 2000, data di rilascio del certificato di destinazione urbanistica (prot.n. 609/884) che in originale si allega al pre-



sente atto sotto la lettera "A".

Conformemente al disposto dell'art. 3 della Legge 26 giugno 1990 n.165, la parte alienante, come sopra parzialmente rappresentata, che dichiara e conferma che il proprio domicilio fiscale è quello preindicato, da me notaio ammonita sulle conseguenze penali delle dichiarazioni false o reticenti, ai sensi e per gli effetti della Legge 4 gennaio 1968 n.15, attesta che il reddito fondiario della predescritta unità immobiliare rurale non è stato dichiarato nell'ultima dichiarazione dei redditi per la quale il termine di presentazione è scaduto alla data odierna, in quanto non produttiva di reddito fondiario ai sensi dell'art.39 del D.P.R. 917/86.

Agli effetti fiscali si dichiara che la parte alienante non è nella fattispecie soggetto d'IVA e che il terreno trasferito, come risulta dal preallegato certificato di destinazione urbanistica, ha parzialmente natura agricola.

Ai soli ed esclusivi fini della tassazione del presente atto le controparti convengono di attribuire alle porzioni di terreno aventi natura agricola la quota di prezzo di L.100.000.000.=, lire centomilioni.

La parte alienante assume l'obbligo di produrre nel termine di venti giorni a decorrere da oggi la dichiarazione richiesta e non ancora compilata ai fini della applicazione della imposta comunale sull'incremento di valore degli immobili.

\* \* \* \*



Le parti dichiarano di volersi avvalere delle disposizioni dell'art.52 del D.P.R. n.131/86 c.4, convenendo di attribuire agli immobili od alle loro parti ai quali dette disposizioni possono essere applicate una quota di prezzo pari a quella minima richiesta per evitare che detti immobili possano essere sottoposti a rettifica di valore.

- ACCORDI CONTRATTUALI -

1/ Quanto alienato è trasmesso, acquisito ed accettato:

- a corpo e non a misura;

- nello stato di fatto e di diritto, con quanto pertinente ed accessorio, con le inerenti servitù attive e passive e particolarmente cogli oneri, diritti e vincoli reali o personali derivanti dalle norme urbanistiche o di pubblica tutela del suolo, ritenendosi che non vi si comprendano lottizzazioni o costruzioni abusive e che non sussistano diritti di prelazione nell'acquisto a favore di chiunque. La parte acquirente esonera comunque espressamente la controparte alienante da ogni e qualunque responsabilità inerente ad eventuali diritti di prelazione che potessero essere esercitati da coltivatori diretti, esonerando detta parte alienante sia dalla garanzia per il caso di conseguente evizione o molestia sia dall'obbligo di notificare la presente vendita agli eventuali aventi diritto;

- colla garanzia della inesistenza di diritti reali o personali altrui, di privilegi, ipoteche, pignoramenti o seque-



Q  
stri, di arretrati tributari e di pericoli di rivendicazioni  
od altre azioni, da cui possa derivare una diminuzione del  
libero godimento promesso od una qualsiasi evizione o mole-  
stia, salvo per quanto concerne quanto preindicato e le se-  
guenti formalità pregiudizievoli, che la parte alienante ga-  
rantisce concernere debiti estinti, obbligandosi ad effe-  
tuare a proprie esclusive cure e spese ogni formalità o pra-  
tica necessaria per la loro cancellazione:

\* pignoramento trascritto presso la competente Conservatoria  
dei Registri Immobiliari di Bergamo con nota in data 8 lu-  
glio 1994 ai nn.20828/15192, a favore del Consorzio Agrario  
Provinciale di Bergamo per la somma di L.19.658.308 oltre  
interessi e spese, e contro il coalienante sig.Zanchi Santo.

\* pignoramento trascritto presso la competente Conservatoria  
dei Registri Immobiliari di Bergamo con nota in data 18 no-  
vembre 1996 ai nn.34042/25798, a favore della Banca di Cre-  
dito Cooperativo Orobica di Bariano e Cologno al Serio con-  
tro la coalienante sig.Sonzogni Angela;

- nello stato di consistenza e possibile destinazione che la  
parte acquirente dichiara di conoscere ed accettare senza  
riserve;

- circa la detenzione, con diretto godimento a favore della  
parte acquirente.

2/ I frutti, gli oneri ed i tributi dei beni trasferiti van-  
no a beneficio e carico della parte acquirente a decorrere



da oggi.

3/ I tributi e le spese del presente atto delle pratiche preliminari e preparatorie, tecniche e di documentazione, vanno a carico della parte acquirente.

Si è omessa la lettura degli allegati perchè le parti hanno dichiarato di rinunciarvi, avendone già preso conoscenza.

Questo atto è stato letto da me notaio alle parti intervenute, che lo hanno approvato.

Scritto a macchina su dodici pagine di tre fogli da persona di mia fiducia.

F.ti:


Pietro Rossi

Santina Zanchi


Rosanna Benigni

Luigi Taurino

dr Peppino Nosari, notaio -

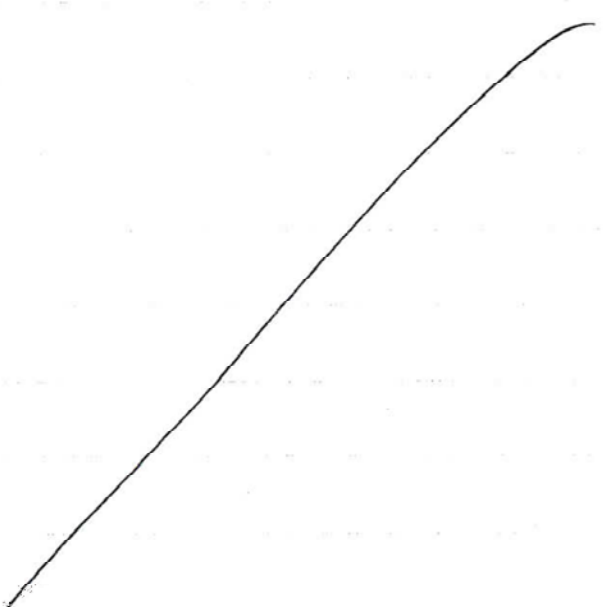



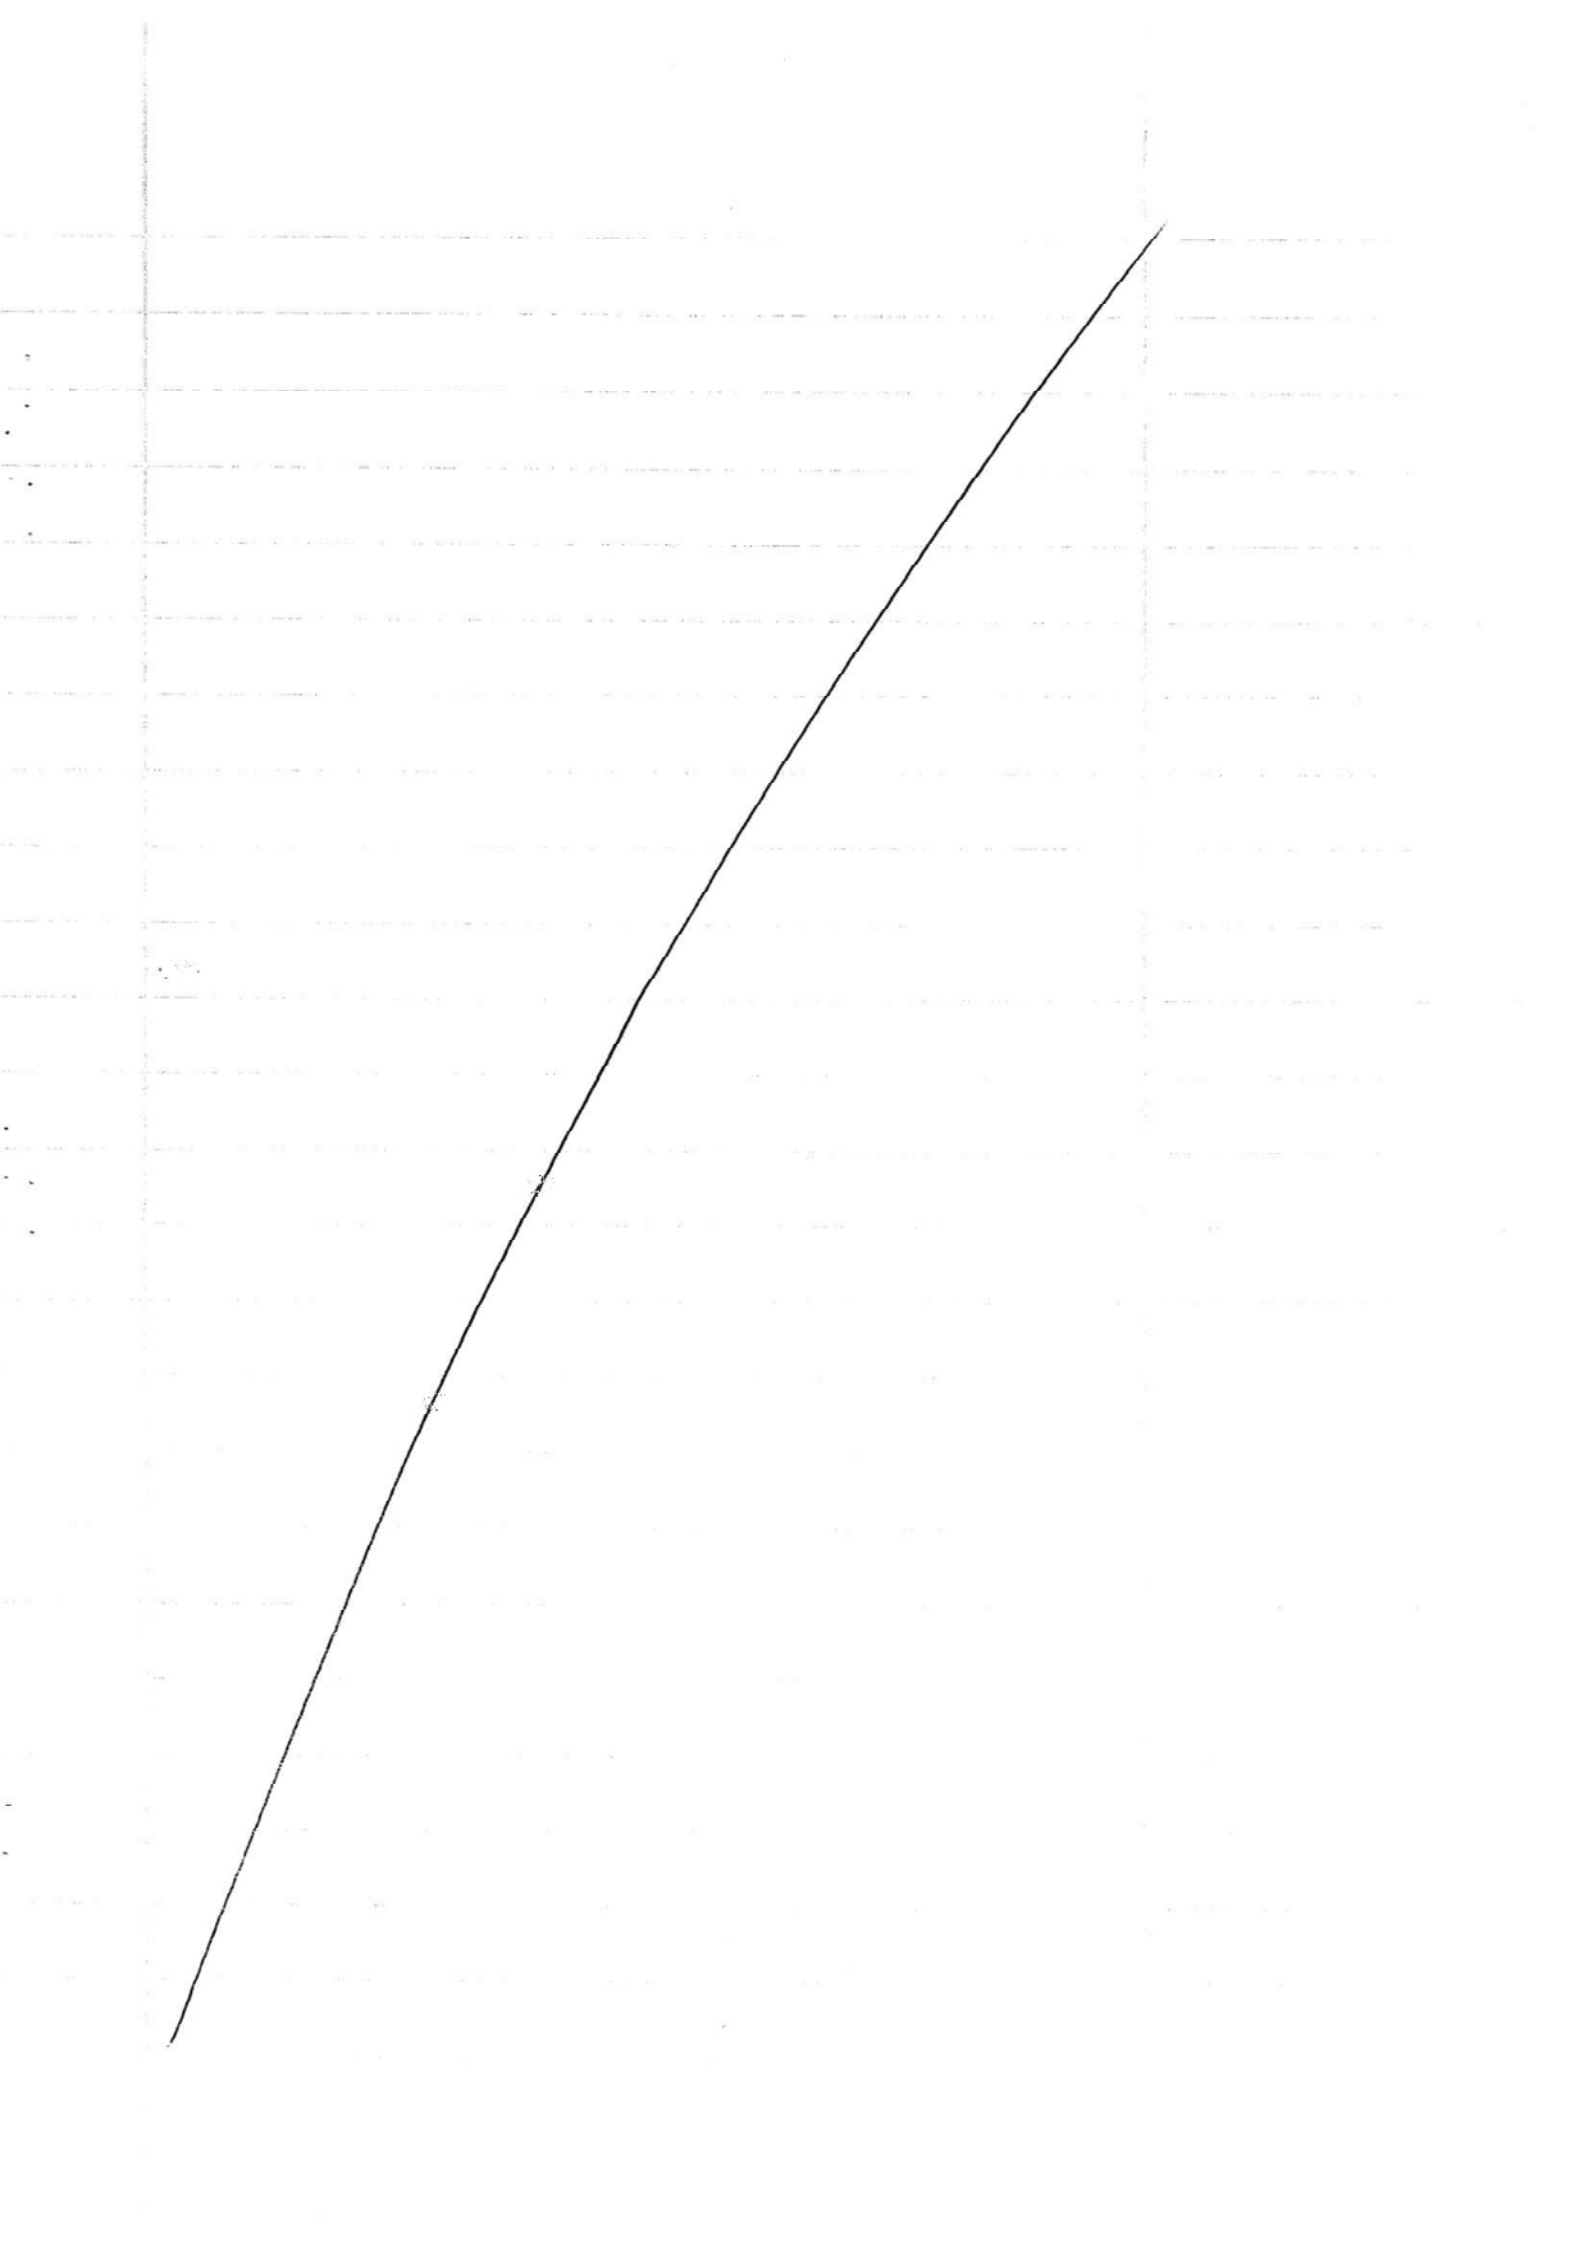









Oggi 14 marzo 2000 alle ore 11,00 presso la sede sociale si è riunito il Consiglio

d'Amministrazione per discutere e deliberare sul seguente ordine del giorno:

acquisto di appezzamento di terreno in Comune di Calcinate;

varie ed eventuali.

Assume la presidenza a norma di statuto il Sig. Pietro Rossi il quale constata e fa constatare che il Consiglio d'Amministrazione è validamente costituito essendo presenti tutti i membri del Consiglio stesso.

Il Consiglio nomina Segretario il Sig. Ignazio Geom. Brevi il quale accetta e ringrazia dopo di che il Presidente, espletate le formalità di rito, dichiara aperta la seduta del Consiglio d'Amministrazione e atto lo stesso a deliberare.

Il presidente illustra la possibilità di acquisire nel Comune di Calcinate un appezzamento di terreno contraddistinto al catasto terreni con i mappali n. 970 - 1308 - 974 - 1363, della superficie complessiva di ha 7.16.90 circa; il prezzo richiesto dai proprietari dell'area è di £. 519.570.000.= (cinquecentodiciannovemilionicinquecentosettantamilalire).

Il Consiglio d'Amministrazione, dopo breve discussione, nel corso della quale vengono forniti tutti i chiarimenti richiesti, delibera di acquistare dagli eredi del Sig. Camillo Zanchi un appezzamento di terreno sito nel Comune di Calcinate - contraddistinto dai mappali n. 970 - 1308 - 974 - 1363 della superficie complessiva di ha. 7.16.90 - al prezzo di £. 519.570.000.= (cinquecentodiciannovemilionicinquecentosettantamilalire).

Delega inoltre, alla firma dell'atto notarile d'acquisto il Sig. Pietro Rossi - Presidente del Consiglio d'Amministrazione - così come previsto dall'art. 19 dello statuto sociale.

Non essendoVi null'altro da deliberare, il Consiglio d'Amministrazione viene sciolto alle ore 12,20 previa stesura, sottoscrizione ed approvazione del presente verbale.

IL PRESIDENTE

Pietro Rossi

IL SEGRETARIO

Ignazio Brevi



Repertorio n.125.411

Certifico io sottoscritto Nosari dr Peppino, notaio iscritto nel Collegio Notarile di Bergamo, con residenza in Alzano Lombardo, che quanto riportato sulla facciata opposta al presente foglio è estratto fedelmente dalla pagina 1 del libro verbali del consiglio di amministrazione della società "TESSILROBRE - s.r.l.", con sede legale in Bergamo, via Piccinini n.3 iscritta nel registro imprese di Bergamo al n.11876/2000 e che quanto omesso non contraddice a quanto sopra riportato;

Detto libro è regolarmente numerato, bollato e tenuto nelle forme di legge.

Alzano Lombardo, nel mio studio in via Provinciale n.29, il 29 ventinove marzo 2000 duemila.

*Peppino Nosari*








# COMUNE DI CALCINATE

## PROVINCIA DI BERGAMO

Piazza V. Veneto, 9 - 24050 Calcinate (BG)  
Cod. Fiscale e P. IVA n. 00662780162

centralino	035 4493311
anagrafe	035 4493302
ufficio tecnico	035 4493307
ragioneria	035 4493313
polizia municipale	035 4493306
pubbliche relazioni	035 4493304
telefax	035 4493390

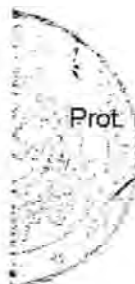

Prot. n. 609/884

**CALCINATE**

Calcinate, li 10.02.2000

### CERTIFICATO DI DESTINAZIONE URBANISTICA



#### IL FUNZIONARIO RESPONSABILE

- VISTA** la richiesta del Geom. GIBELLINI MAURIZIO, con studio in Calcinate, presentata in data 31.01.2000 prot. n. 609, intesa ad ottenere il Certificato di Destinazione Urbanistica dell'area sita nel territorio del Comune di Calcinate, di cui ai mappali n. 1363 del foglio n. 4, mappale n. 1308 del foglio n. 5 e i mappali n. 970 e 974 del foglio n. 4-5;
- VISTO** l'art. 18, comma 3, della Legge 28 febbraio 1985, n. 47;
- VISTO** Il vigente Piano Regolatore Generale approvato con Delibera di Giunta Regionale n. 33547 del 14.07.1980 con successive varianti;
- VISTA** la Variante Generale del Piano Regolatore Generale adottata con delibera di Consiglio Comunale n. 2 del 11.01.1999 e approvato definitivamente con delibera di C.C. n. 19 del 29.04.1999;
- VISTO** l'art. 6, commi 2 e 3 della Legge 15 maggio 1997, n. 127, e successive modificazioni ed integrazioni ed in base alle risultanze degli atti d'ufficio;
- VISTO** il Decreto del Sindaco del 03 gennaio 2000;

#### CERTIFICA

- In base al vigente PRG approvato con Delibera di Giunta Regionale n. 33547 del 14.07.1980, i seguenti mappali risultano così classificati:  
  
mappali n. 1363 del foglio n. 4 e n. 1308 del foglio n. 5: risultano inseriti in: "Aree destinate alla viabilità - Zona di fasce di rispetto stradale" regolamentate dall' art. 24 delle N.T.A.,  
  
mappali nn. 970 e 974 del foglio n. 4-5: risultano inseriti in: parte in "Aree destinate alla viabilità - Zona di fasce di rispetto stradale " regolamentata dall' art. 24 delle N.T.A. e parte in "Zona agricola E1" regolamentata dagli artt. 39 e 40 delle N.T.A.;
- In base al nuovo PRG adottato con delibera di Consiglio Comunale n. 2 del 11.01.1999 e approvato definitivamente con delibera di C.C. n. 19 del 29.04.1999, i seguenti mappali risultano così classificati:  
  
mappali nn. 1363 del foglio n. 4 e 1308 del foglio n. 5: risultano inseriti in: "Zona di rispetto stradale" regolamentata dall'art. 10 delle N.T.A.;





# COMUNE DI CALCINATE

## PROVINCIA DI BERGAMO

Piazza V. Veneto, 9 - 24050 Calcinate (BG)  
Cod. Fiscale e P. IVA n. 00662780162

centralino	035 4493311
anagrafe	035 4493302
ufficio tecnico	035 4493307
ragioneria	035 4493313
polizia municipale	035 4493306
pubbliche relazioni	035 4493304
telefax	035 4493390

mappali nn. 970 e 974 del foglio nn. 4-5; risultano inseriti in: parte in "Zona agricola E1" regolamentata dagli artt. 32 e 33 delle N.T.A. e parte in "Zona di rispetto stradale" regolamentata dall'art. 10 delle N.T.A.




IL FUNZIONARIO RESPONSABILE  
(Ubiali geom. Pietro)



Foglio 10

Foglio 4

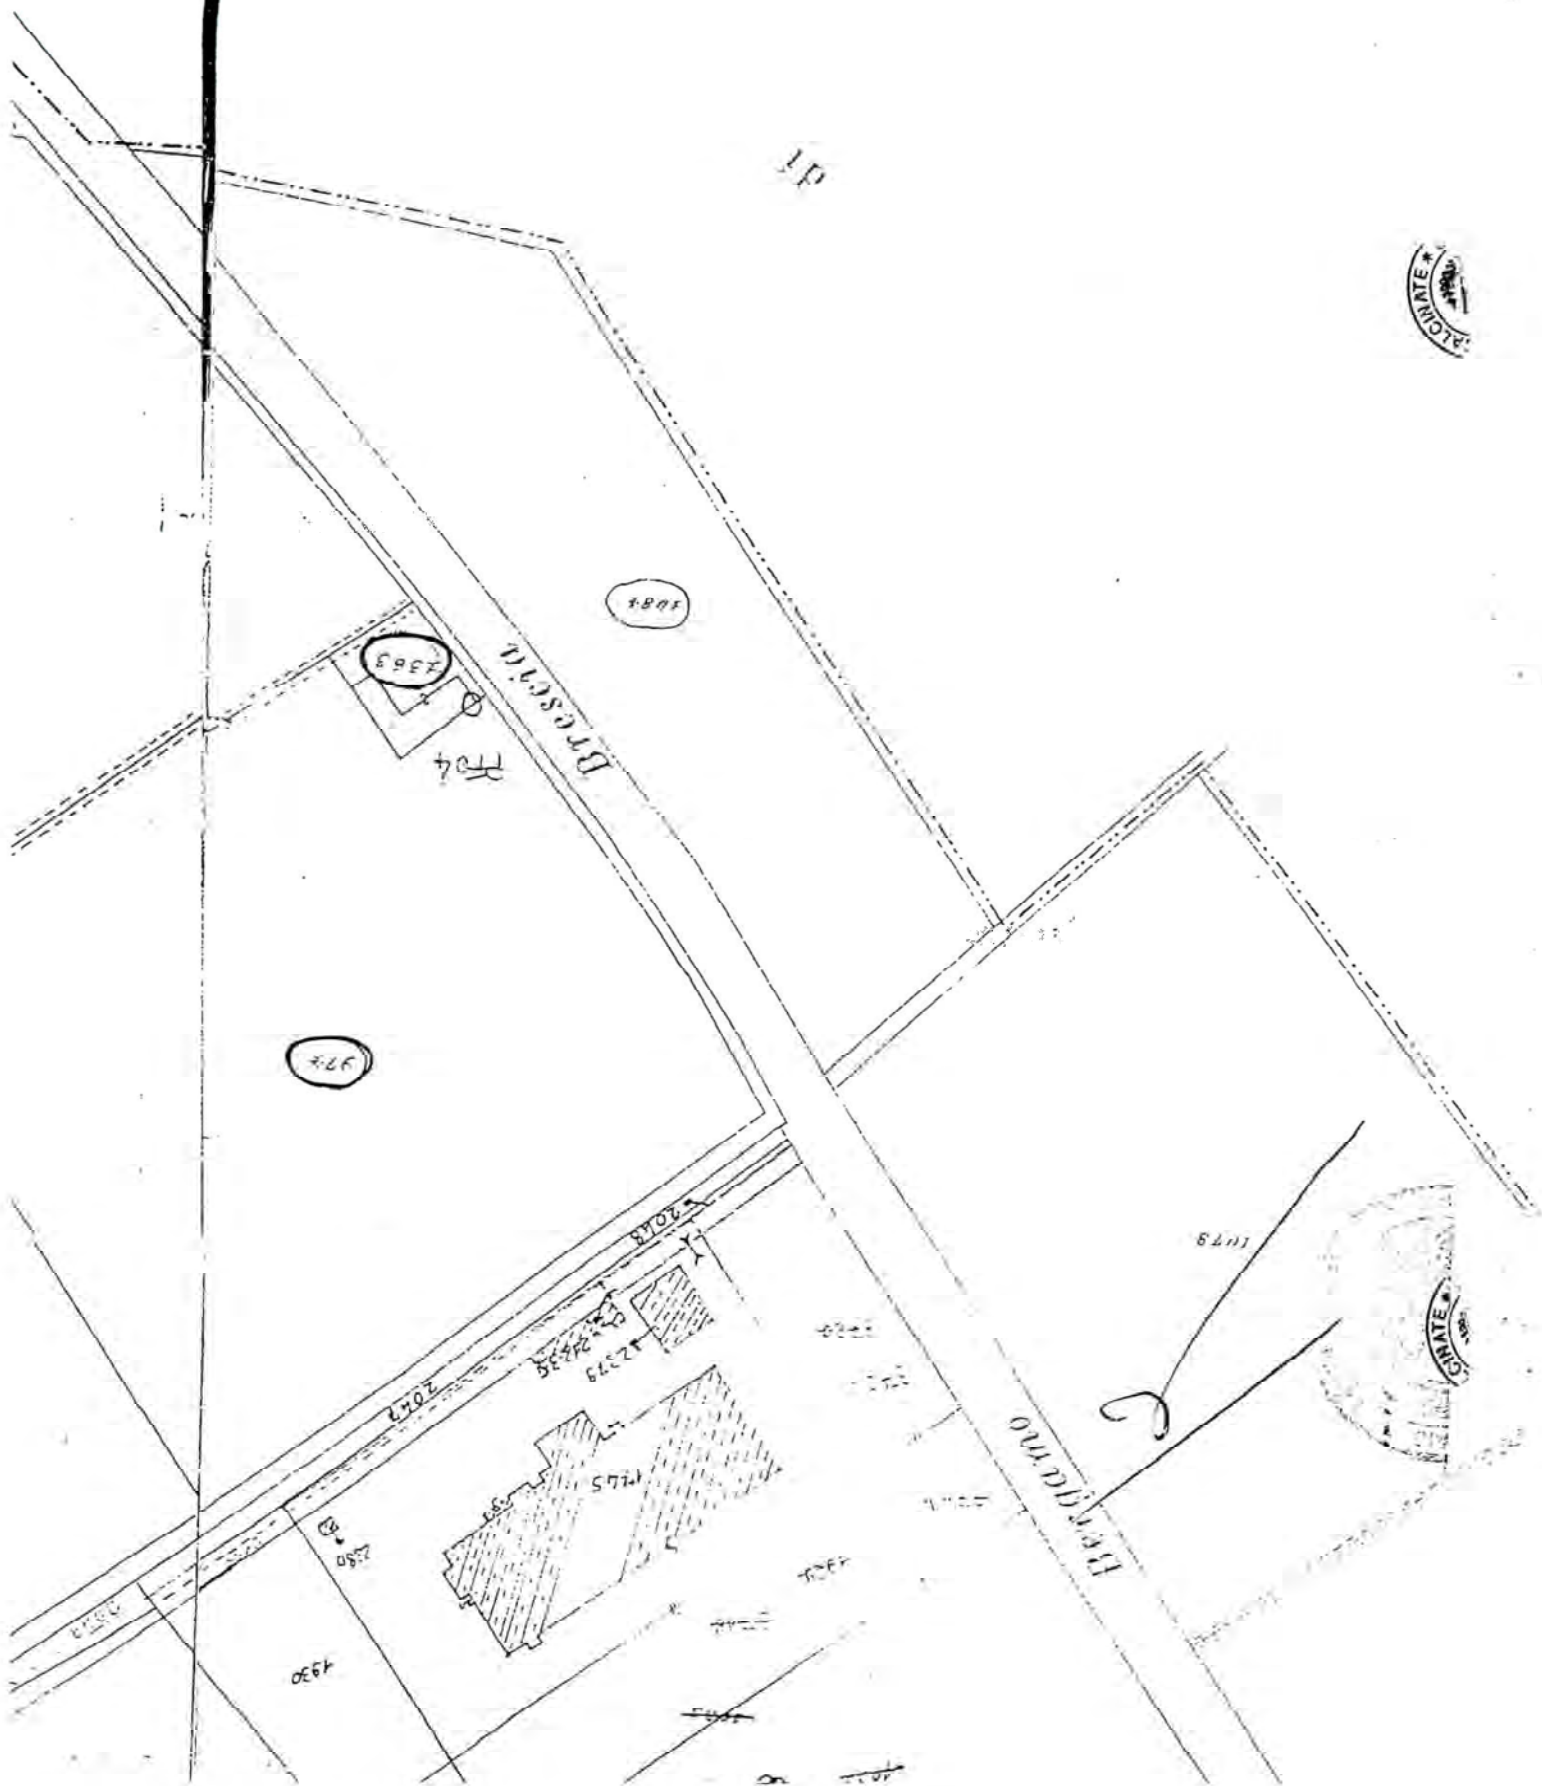




COMUNE DI CALCINATE  
Sergamo  
31 GEN 2000  
609  
FASC. 10  
CAT. 10



Calcinat

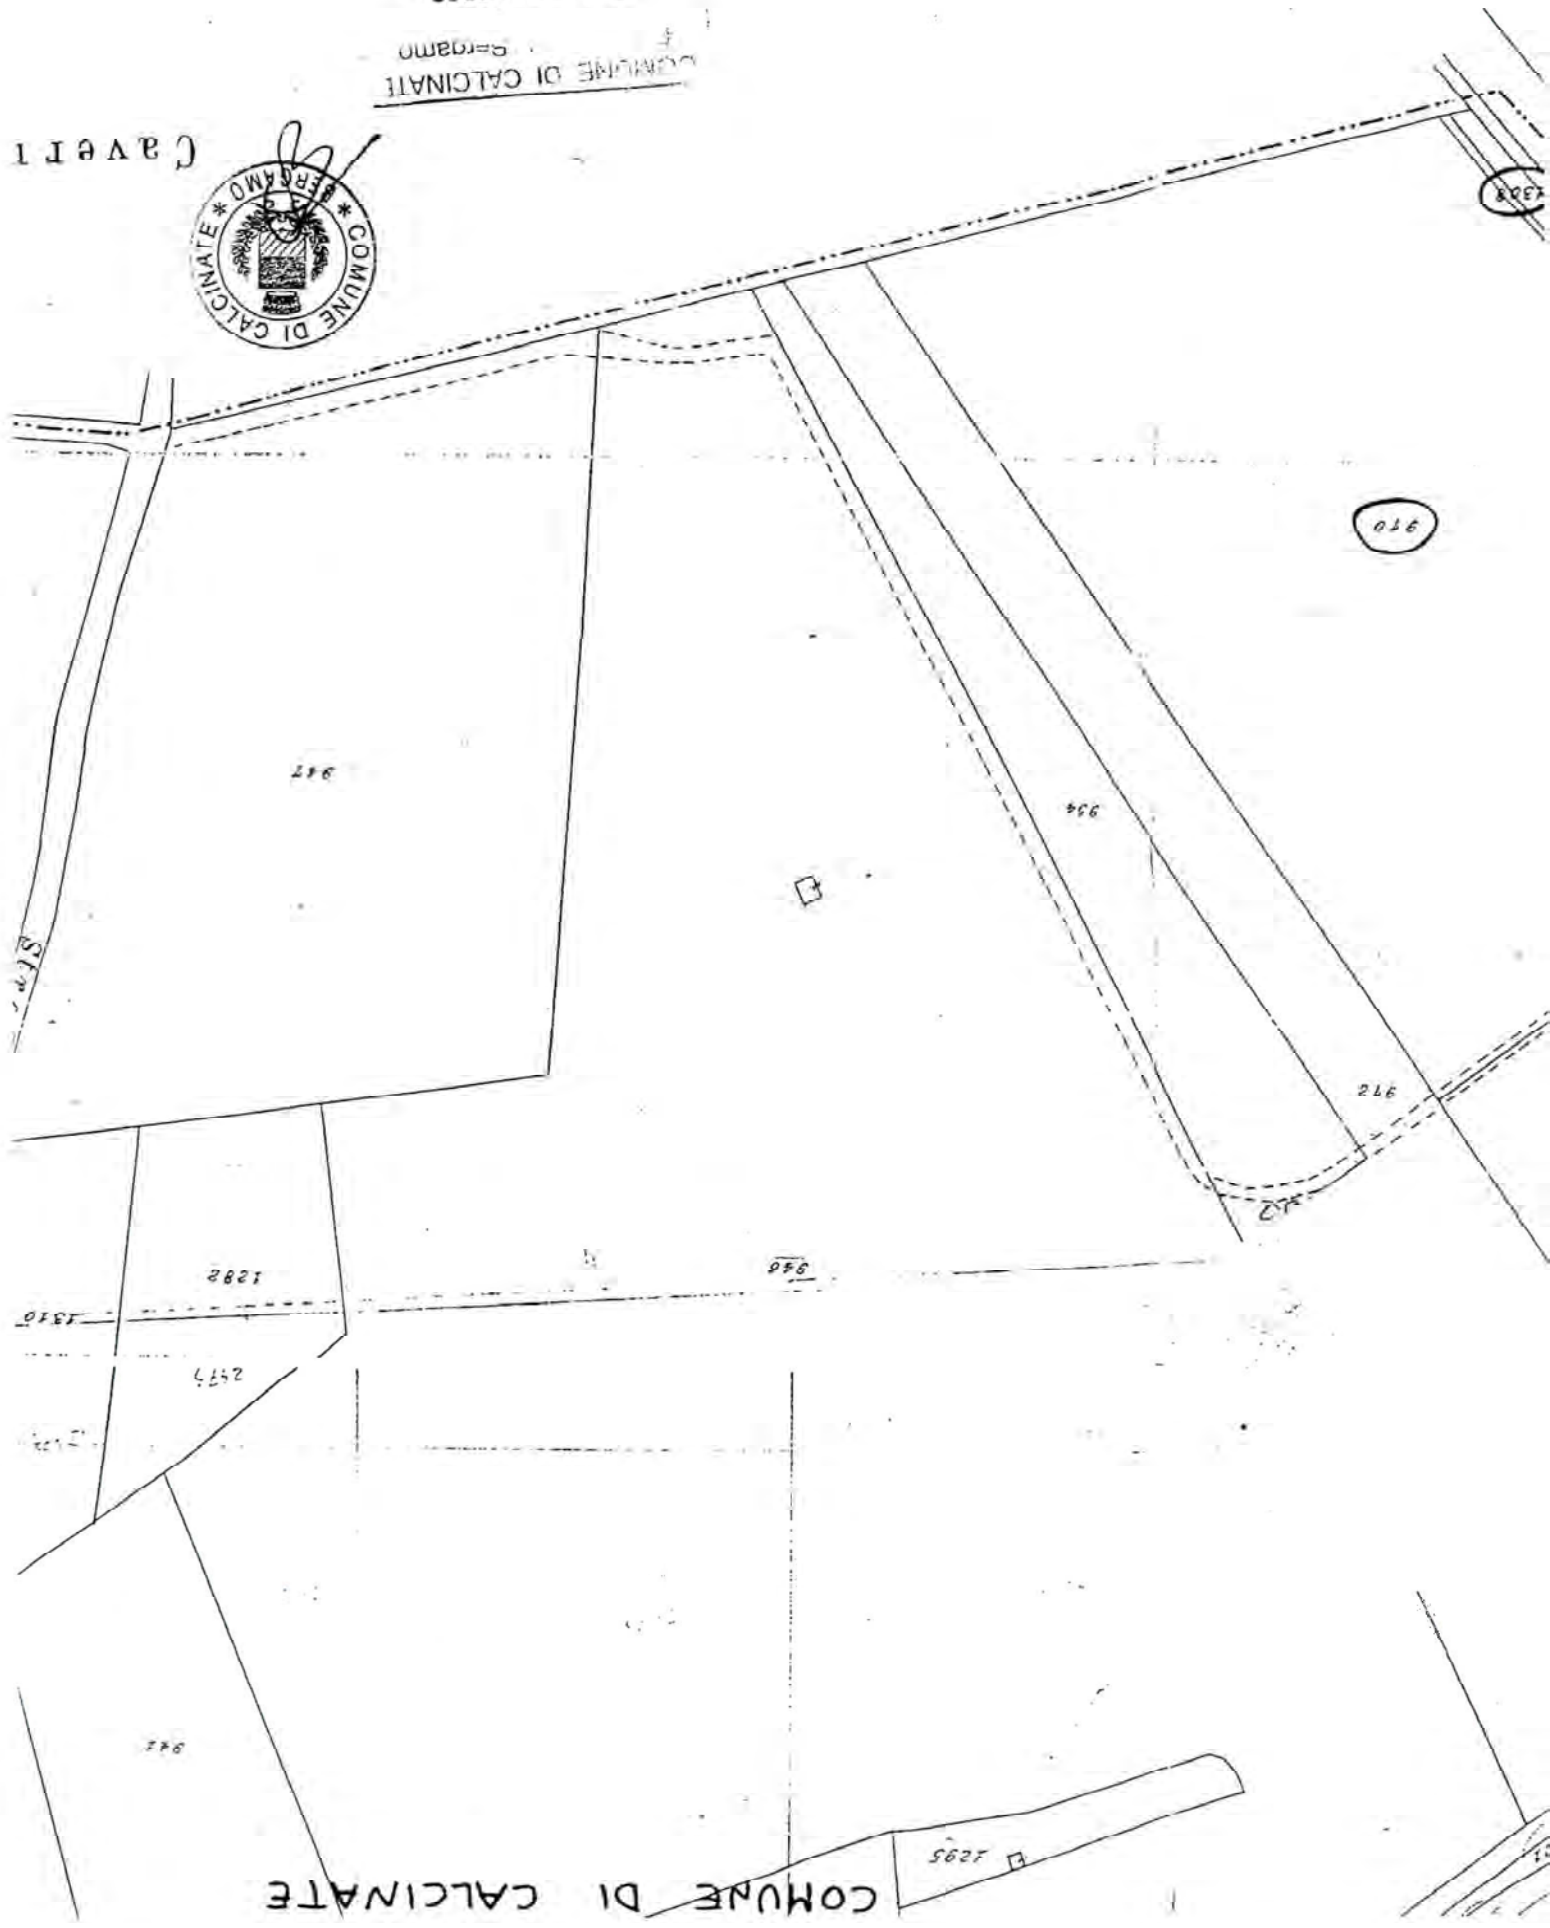





**MINISTERO DELLE FINANZE**  
DIPARTIMENTO DEL TERRITORIO  
**NOTA DI TRASCRIZIONE**

UFFICIO DEL TERRITORIO DI  
SERVIZIO DI PUBBLICITA' IMMOBILIARE  
CIRCOSCRIZIONE DI  
CONSERVATORIA DEI RR. II DI **BERGAMO**

**RISERVATO ALL'UFFICIO**

DATA DELLA RICHIESTA GG MM AA <b>01 04 2000</b>	N. PRESENTAZIONE NELLA GIORNATA <b>114</b>	N. DI REGISTRO GENERALE <b>12595</b>	N. DI REGISTRO PARTICOLARE <b>9235</b>
---	---	---	---

**QUADRO A**

<b>DATI RELATIVI AL TITOLO</b>			
DESCRIZIONE <b>ATTO NOTARILE PUBBLICO</b>			
DATA GG MM AA <b>29 03 2000</b>	NUMERO DEL REPERTORIO <b>125413/23530</b>		
PUBBLICO UFFICIALE O AUTORITA' EMITTENTE	CATEGORIA <b>1</b>	COGNOME E NOME (O DENOMINAZIONE) <b>NOSARI DR PEPPINO</b>	
	SEDE <b>ALZANO LOMBARDO</b>	PROVINCIA <b>BG</b>	Codice Fiscale <b>NSRPPN50E09A794Z</b>
<b>DATI RELATIVI ALLA CONVENZIONE</b>			
ATTO DI CUI SI CHIEDE LA TRASCRIZIONE	SPECIE <b>ATTO TRA VIVI</b>		
	DESCRIZIONE <b>COMPRAVENDITA</b>		MODICE <b>112</b>
	SOGGETTO A VOLTURA CATASTALE <input checked="" type="checkbox"/> DIFFERITA <input type="checkbox"/> DAL GG MM AA		
	FOGLIO INFORMATIVO PER L'ESECUZIONE DELLA VOLTURA AUTOMATICA <b>F</b>		
	PRESENZA DI CONDIZIONE <input type="checkbox"/> PRESENZA DI TERMINI DI EFFICACIA DELL'ATTO <input type="checkbox"/>		
DATI PER ATTI MORTIS CAUSA	DATA DI MORTE GG MM AA	SUCCESSIONE TESTAMENTARIA <input type="checkbox"/>	RINUNZIA O MORTE DI UN CHIAMATO <input type="checkbox"/>
<b>ALTRI DATI</b>			
FORMALITA' DI RIFERIMENTO	DATA GG MM AA	NUMERO DI REGISTRO PARTICOLARE	
PARTI LIBERE NEL QUADRO D RELATIVE A:	QUADRO A <input type="checkbox"/>	QUADRO B <input checked="" type="checkbox"/>	QUADRO C <input type="checkbox"/>
FICHIEDENTE (se diverso da pubblico ufficiale o autorita' emittente)	COGNOME E NOME (O DENOMINAZIONE)		
	INDIRIZZO		

**RISERVATO ALL'UFFICIO**

MAGINE	<b>4</b>	IMPOSTA IPOTECARIA L.		ESEGUITA LA FORMALITA'. ESATTE LIRE *duecentomila*
UNITA' NEGOZIALI	<b>1</b>	SOPRATTASSA L.		
SOGETTI A FAVORE	<b>1</b>	PENA PECUNIARIA L.		
SOGETTI CONTRO	<b>7</b>	BOLLO L.	<b>100.000</b>	IL CONSERVATORE
ISCR. CAMPIONE CERTO ART. N.		TASSA IPOTECARIA L.	<b>100.000</b>	<b>IL GERENTE UFFICARIO</b>
PREN. A DEBITO ART. N.		TOTALE GENERALE L.	<b>200.000</b>	<b>BERGAMO</b>
		OVVERO EURO	<b>103,29</b>	<b>PIEMBO A CALENDARIO</b>

TIMBRO PROVVISORIO IN MANCANZA  
DEL SIGILLO DI METALLO



NSR PPN 50E09 A794Z N.REP. 125413/23530 PROG. VERS. 1 PAG. 2

PROGR.	PR. IMM.	IDENTIFICAZIONE ATTUALE DELL'IMMOBILE		
UNITA'	UNITA' NEGOZ.	IMMOBILI GRAFFATI	DATI DESCRITTIVI	INDIRIZZO
NEGOZ.	DOMIN. SERV.	IDENTIFICAZIONE DELL'IMMOBILE NELLA FORMALITA' IMMEDIATAMENTE PRECEDENTE (OVE DIVERSA DA QUELLA ATTUALE)		

[illegible]







**ALTRI ASPETTI CHE SI RITIENE UTILE INDICARE AI FINI DELLA PUBBLICITA' IMMOBILIARE  
OVVERO AI FINI CATASTALI**

**CONFINI: LE UNITA RURALI COME SOPRA DESCRITTE, TRA LORO CONTIGUE, SONO**

COSI' COERENZIATE: - A NORD-EST: MAPPALE N.972; - A NORD-OVEST: ALVEO

DI PUBBLICA ROGGIA; - A SUD-EST: TERRITORIO DEL COMUNE DI CAVERNAGO; -

A SUD-OVEST: SEDE DELLA STRADA BERGAMO-BRESCIA, CON INTERPOSTO ALVEO

DI PUBBLICA ROGGIA. PROVENIENZA: DA ZANCHI CAMILLO, PER SUCCESSIONE A

CAUSA DI MORTE APERTASI A PRESEZZO IN DATA 27 DICEMBRE 1987, LA CUI DI

CHIARAZIONE E STATA REGISTRATA A PONTE SAN PIETRO IN DATA 24 GIUGNO 19

88 AL N.33 VOL.1988/2. NELLA QUALE L'EREDITA SI E DEVOLUTA PER LEGGE A

L CONIUGE, PRENOMINATA SIG. SONZOGNI ANGELA, IN QUOTA DI COMPROPRIETA DI

TRE NONI, ED AI FIGLI IN QUOTA DI COMPROPRIETA DI UN NONO PER CIASCUNO

.SUI PREDETTI BENI GRAVANO LE SEGUENTI FORMALITA' PREGIUDIZIEVOLI, CHE

LA PARTE ALIENANTE GARANTISCE CONCERNERE DEBITI ESTINTI, OBBLIGANDOSI

AD EFFETTUARE A PROPRIE ESCLUSIVE CURE E SPESE OGNI FORMALITA O PRATIC

A NECESSARIA PER LA LORO CANCELLAZIONE: \* PIGNORAMENTO TRASCRITTO PRES

SO LA COMPETENTE CONSERVATORIA DEI REGISTRI IMMOBILIARI DI BERGAMO CON

NOTA IN DATA 8 LUGLIO 1994 AI NN.20828/15192, A FAVORE DEL CONSORZIO

AGRIARIO PROVINCIALE DI BERGAMO PER LA SOMMA DI L.19.658.308 OLTRE INTE

RESSI E SPESE, E CONTRO IL COALIENTANTE SIG.ZANCHI SANTO; \* PIGNORAMENT

O TRASCRITTO PRESSO LA COMPETENTE CONSERVATORIA DEI REGISTRI IMMOBILIA

FORMALITA' PRESENTATA AI SENSI DEL 2° COMMA DELL'ART. 16 DELLA LEGGE 27-2-1985 n.52 E D.L. 9-1-1990.

FIRMA DEL RICHIEDENTE

## RISERVATO ALL'UFFICIO PER ANNOTAZIONI

[illegible]





## MINISTERO DELLE FINANZE

DIPARTIMENTO DEL TERRITORIO

## ALLEGATO

UFFICIO DEL TERRITORIO DI

SERVIZIO DI PUBBLICITA' IMMOBILIARE

CIRCOSCRIZIONE DI

CONSERVATORIA DEI RR.II. DI BERGAMO

QUADRO D (Nota del 01/04/2000 N. 114 )

ALTRI ASPETTI CHE SI RITIENE UTILE PUBBLICARE

RI DI BERGAMO CON NOTA IN DATA 18 NOVEMBRE 1996 AI NN.34042/25798, A F

AVORE DELLA BANCA DI CREDITO COOPERATIVO OROBICA DIBARIANO E COLOGNO A

L SERIO CONTRO LA COALIENANTE SIG.SONZOGNI ANGELA.

PER GLI IMMOBILI DA 1 A 4 DELL'UNITA NEGOZIALE 1

NON RISULTANO VOLTURATI IN CATASTO I SEGUENTI ATTI:

1) VOLTURA N? /0000, ATTO DEN SUCCESSIONE

EFFICACE DAL 27/12/1987 REP. N? ROG./DEN.

REGISTRATO IL 24/06/1988 A PONTE SAN PIETRO (BG)

PRESSO L'UFFICIO DEL REGISTRO (UR)

AL NUMERO 33 VOLUME 1988/2





Alessandra Ghiroldi  
notaio

Repertorio n.6351

Raccolta n.4027

**VERBALE DI ASSEMBLEA  
REPUBBLICA ITALIANA**

Il giorno **quattro ottobre duemilasedici**, alle ore nove e minuti dieci.  
(4.10.2016)

**In Bergamo (BG), viale Vittorio Emanuele II n.14, presso il mio ufficio secondario**

Davanti a me dottoressa **Alessandra Ghiroldi**, notaio in Lovere (BG) iscritta al Collegio Notarile di Bergamo,

è presente il signor

GIAMBARINI Angelo, nato a Bergamo (BG) il 6 settembre 1950, codice fiscale GMB NGL 50P06 A794C, residente a Bergamo, via Ponchielli n. 3, domiciliato per la carica presso la sede della infra nominata società, cittadino italiano.

**Detto comparente della cui identità personale io notaio sono certa**, mi dichiara di agire nella qualità di Presidente del Consiglio di Amministrazione e legale rappresentante della società

**"O.L.F.E.Z. - OFFICINA LAVORAZIONE FERRO E ZINCATURA S.P.A."** con sede in Seriate (BG), via Comonte n. 6, capitale sociale euro 258.000,00 (euro duecentocinquantottomila e centesimi zero) interamente versato, iscritta presso il Registro delle Imprese di Bergamo con il numero di iscrizione e codice fiscale 01297080168, numero REA BG-192270, indirizzo PEC: amministrazione.olfez@e-mailcertificata.com e mi richiede di ricevere il verbale di assemblea degli azionisti della detta società che mi dichiara qui riuniti per discutere e deliberare sugli argomenti, previamente concordati tra tutti gli intervenuti, di cui al seguente

**ordine del giorno:**

- 1)** Trasformazione della società O.L.F.E.Z. S.p.a. in Società a Responsabilità Limitata e conseguente modifica della denominazione sociale;
- 2)** Modifica Statuto Sociale in relazione all'oggetto sociale, alla composizione ed obbligatorietà del collegio sindacale e dell'organo di revisione contabile;
- 3)** Varie ed eventuali.

Assume la presidenza, ai sensi del vigente Statuto sociale, il comparente signor GIAMBARINI Angelo, nella suddetta sua qualità, il quale accerta e dà atto:

- che l'Assemblea è stata regolarmente convocata, ai sensi di legge e di statuto;
- che è presente l'intero organo amministrativo in carica nella persona di esso comparente - Presidente e GIAMBARINI Francesco, nato a Bergamo il 30 maggio 1975, codice fiscale GMB FNC 75E30 A794U, GIAMBARINI Alberto, nato a Bergamo il 3 gennaio 1980, codice fiscale GMB LRT 80A03 A794X - Consiglieri;
- che sono degli azionisti, le cui generalità risultano già agli atti della società, è presente:

\* il signor **GIAMBARINI Angelo**, sopra generalizzato - titolare di n. 49.000 (quarantanovemila) azioni ordinarie del valore nominale di euro 5,16 (cinque e centesimi sedici) ciascuna, per complessivi euro 252.840,00 (duecentocinquantaduemilaottocentoquaranta virgola zero zero) - pari al 98% (novantotto per cento) del capitale sociale;

Registrato a Bergamo 1  
Il 2 novembre 2016  
N. 39631  
Serie 1T  
Euro 625,00



Assente giustificata :

\* la signora **GENELETTI Carla**, nata a Bergamo il 21 marzo 1950, codice fiscale GNL CRL 50C61 A794I - titolare di n. 1.000 (mille) azioni ordinarie per complessivi euro 5.160,00 (cinquemilacentosessanta virgola zero zero) - pari al 2% (due per cento) del capitale sociale, debitamente informata;

- che tutti i soci intervenuti risultano regolarmente iscritti a libro soci, o in sua mancanza, presso il competente registro delle imprese, ai sensi di legge e di Statuto per l'intervento in assemblea;

- che per il Collegio Sindacale sono presenti:

\* il signor GRUMELLI PEDROCCA Luigi Enrico, nato a Bergamo il 5 gennaio 1958, residente a Bergamo, via Vigliani n. 1/3, codice fiscale GRM LNR 58A05 A794M (Presidente del Collegio Sindacale);

\* il signor GALIMBERTI Stefano, nato a Bergamo il 7 maggio 1962, residente a Scanzorosciate (BG), Corso Europa n. 54, codice fiscale GLM SFN 62E07 A794K (Sindaco effettivo);

\* il signor SAVOLDI Tommy, nato ad Alzano Lombardo (BG) il 23 aprile 1982, residente a Grumello del Monte (BG), via San Siro n. 6, codice fiscale SVL TMY 82D23 A246D (Sindaco effettivo);

- che i soci hanno depositato le azioni sociali presso la sede della società nei termini di legge;

- che gli azionisti presenti sono titolari di diritto di voto nella presente assemblea;

- che tutti gli intervenuti, le cui generalità risultano già agli atti della società, si dichiarano perfettamente edotti, per precedente informale comunicazione, sugli argomenti da trattare;

- che quindi la detta assemblea è atta a discutere e deliberare sul superiore ordine del giorno.

Il Presidente, quindi, verificata la regolarità della costituzione, accertata l'identità e la legittimazione dei presenti regola lo svolgimento dell'assemblea e, passando alla trattazione del **primo punto all'ordine del giorno**, con espressa rinuncia dei soci alla relazione predisposta a norma dell'art. 2500 sexies c.c., illustra brevemente la proposta consistente nella trasformazione della società nella forma della società a responsabilità limitata, da attuarsi, nei termini di cui all'art.2436 c.c., mediante soppressione delle 50.000 (cinquantamila) azioni in circolazione del valore di euro 5,16 (euro cinque e sedici centesimi) ciascuna, trasformazione dettata dalla necessità di utilizzare una forma sociale più consona alla natura dei rapporti e dell'attività della società.

Le partecipazioni della società derivante dalla trasformazione verranno assegnate agli attuali soci in proporzione ai pacchetti azionari già in possesso.

**Relativamente al secondo punto all'ordine del giorno** illustra all'Assemblea la necessità, al fine di meglio cogliere le opportunità offerte dal mercato, di ampliare l'attività dedotta in oggetto sociale al fine di prevedere altresì l'esercizio dell'attività di "produzione, distribuzione, commercializzazione e vendita dell'energia elettrica generata da fonti rinnovabili, nonché vendita ed acquisto dei certificati verdi nei limiti consentiti dalle vigenti norme di legge in materia; progettazione, costruzione e gestione di impianti di produzione di energia elettrica da fonti rinnovabili, vendita



di apparecchiature, ricerca, consulenza ed assistenza, nonchè acquisto, vendita, commercializzazione di beni e servizi correlati al settore di cui al punto precedente.

Quanto sopra dovrà essere svolto entro i limiti, nel pieno rispetto e con le condizioni previste dalle disposizioni di cui al Decreto Legislativo 16 marzo 1999 n. 79 e successive modifiche e/o integrazioni di tutta la normativa che, anche in futuro, dovesse intervenire per la regolamentazione inderogabile della materia."

precisando inoltre che: "Ai fini del conseguimento dello scopo sociale la società potrà inoltre compiere, nei limiti di legge, tutte le operazioni commerciali, industriali, finanziarie (non nei confronti del pubblico), immobiliari e mobiliari ritenute utili od opportune, nonchè, non in via prevalente e non ai fini di collocamento nei confronti del pubblico, potrà assumere interessenze o partecipazioni in altre società costituite o costituende aventi lo stesso scopo o scopi complementari ed affini; la società, sempre in relazione al raggiungimento dell'oggetto sociale di cui sopra, potrà infine assumere prestiti e mutui anche ipotecari per il finanziamento delle attività sociali stesse, prestare avalli, fideiussioni e garanzie sia reali che personali, anche a favore di terzi. E' espressamente escluso dall'oggetto sociale l'esercizio di attività professionali di cui alla legge 23 novembre 1939 n.1815, l'attività di intermediazione mobiliare di cui ai Decreti Legislativi 1 settembre 1993 n. 385 e 24 febbraio 1998 n. 58."

Il Presidente illustra all'assemblea la necessità, visto la nuova forma giuridica della società di adeguare il vigente Statuto alla nuova forma adottata, normativa in materia societaria introdotta dal D.Lgs. n. 6/2003 e successive modifiche ed integrazioni e l'opportunità di usufruire delle nuove possibilità che tale normativa offre per un migliore funzionamento della società stessa, e, premesso che rimarranno invariati sede, durata e capitale della società, dichiara che le modifiche allo statuto, per uniformarlo alle nuove disposizioni di legge, riguardano gli altri articoli dello statuto riferiti all'amministrazione, agli organi sociali e alla loro modalità di convocazione e funzionamento, all'organo di controllo, alle norme che regolano il trasferimento delle partecipazioni sociali, sia per atto tra vivi che "mortis causa", ai termini per l'approvazione al bilancio, al recesso e alla clausola compromissoria e ne spiega il contenuto in riferimento ad ogni singola voce.

Sottopone quindi agli intervenuti il nuovo testo di Statuto comprendente le proposte modifiche.

Dopo breve discussione l'assemblea, quindi, all'unanimità dei presenti con voto palese, secondo l'accertamento fattone dal Presidente

#### **delibera**

**1)** di approvare la trasformazione della società dalla sua attuale forma giuridica in quella di Società a Responsabilità Limitata assumendo la denominazione di "**O.L.F.E.Z. - OFFICINA LAVORAZIONE FERRO E ZINCATURA S.R.L.**", con sede nel Comune di Seriate (BG), attualmente in via Comonte n. 6, capitale sociale euro 258.000,00 (duecentocinquantomila virgola zero zero), durata al 31 dicembre 2030 e disciplinata dallo statuto che si allega al presente atto sotto la lettera "A"; previa lettura da me notaio datane;

**2)** di ampliare l'attività dedotta in oggetto sociale al fine di prevedere al-



tresi l'esercizio dell'attività di "produzione, distribuzione, commercializzazione e vendita dell'energia elettrica generata da fonti rinnovabili, nonché vendita ed acquisto dei certificati verdi nei limiti consentiti dalle vigenti norme di legge in materia; progettazione, costruzione e gestione di impianti di produzione di energia elettrica da fonti rinnovabili, vendita di apparecchiature, ricerca, consulenza ed assistenza, nonché acquisto, vendita, commercializzazione di beni e servizi correlati al settore di cui al punto precedente.

Quanto sopra dovrà essere svolto entro i limiti, nel pieno rispetto e con le condizioni previste dalle disposizioni di cui al Decreto Legislativo 16 marzo 1999 n. 79 e successive modifiche e/o integrazioni di tutta la normativa che, anche in futuro, dovesse intervenire per la regolamentazione inderogabile della materia."

precisando inoltre che: "Ai fini del conseguimento dello scopo sociale la società potrà inoltre compiere, nei limiti di legge, tutte le operazioni commerciali, industriali, finanziarie (non nei confronti del pubblico), immobiliari e mobiliari ritenute utili od opportune, nonché, non in via prevalente e non ai fini di collocamento nei confronti del pubblico, potrà assumere interessenze o partecipazioni in altre società costituite o costituenti aventi lo stesso scopo o scopi complementari ed affini; la società, sempre in relazione al raggiungimento dell'oggetto sociale di cui sopra, potrà infine assumere prestiti e mutui anche ipotecari per il finanziamento delle attività sociali stesse, prestare avalli, fidejussioni e garanzie sia reali che personali, anche a favore di terzi. E' espressamente escluso dall'oggetto sociale l'esercizio di attività professionali di cui alla legge 23 novembre 1939 n.1815, l'attività di intermediazione mobiliare di cui ai Decreti Legislativi 1 settembre 1993 n. 385 e 24 febbraio 1998 n. 58."

**3)** di approvare il nuovo Statuto Sociale che, previa lettura da me notaio datane, si allega sotto la lettera **"A"**, al fine di adeguarlo alla nuova forma adottata, nonché usufruire delle nuove possibilità la normativa in vigore offre per un migliore funzionamento della società stessa, (fermi ed invariati, sede, durata e capitale della società) modificando in particolare gli altri articoli dello statuto riferiti all'amministrazione, agli organi sociali e alla loro modalità di convocazione e funzionamento, all'organo di controllo, alle norme che regolano il trasferimento delle partecipazioni sociali, sia per atto tra vivi che "mortis causa", ai termini per l'approvazione al bilancio, al recesso e alla clausola compromissoria, il tutto come da testo prima consegnato ai soci.

**4)** di dare mandato al Consiglio di Amministrazione per l'esecuzione, nei termini di cui all'art.2500 c.c. della presente delibera, con particolare riferimento all'annullamento delle numero 50.000,00 (cinquantamila virgola zero zero) del valore nominale di euro 5,16 (cinque e centesimi sedici) ciascuna attualmente in circolazione.

Di dare atto che la società non detiene azioni proprie e non ha in corso prestiti obbligazionari semplici, nè convertibili.

Il capitale sociale ora determinato in **euro 258.000,00 (duecentocinquantomila virgola zero zero)** rimane suddiviso tra gli attuali soci in proporzione alle rispettive partecipazioni sociali e precisamente:

- **GIAMBARINI Angelo** - quota pari a nominali euro 252.840,00 (duecentocinquantaduemilaottocentoquaranta virgola zero zero) - pari al 98%



(novantotto per cento) del capitale sociale;

- **GENELETTI Carla** - quota pari a nominali euro 5.160,00 (cinquemilacentosessanta virgola zero zero) - pari al 2% (due per cento) del capitale sociale.

Tutte le persone, gli enti, gli uffici, sia pubblici che privati, sono autorizzati, senza bisogno di ulteriori atti o consensi e con esonero da ogni loro responsabilità, a trasferire ed intestare alla società nella sua nuova forma e con la nuova denominazione tutti gli atti, documenti, depositi cauzionali o altro titolo, polizze, conti attivi e passivi attualmente intestati o intitolati alla società nella forma e denominazione originarie.

Null'altro essendovi da deliberare e nessuno chiedendo la parola il Presidente dichiara sciolta l'assemblea alle ore nove e minuti quaranta.

Ai fini dei conseguenti adempimenti presso i pubblici uffici il signor GIAMBARINI Angelo nella suddetta sua qualità, dichiara che la società è proprietaria dei seguenti beni:

#### **IMMOBILI**

##### **IN COMUNE DI CALCINATE (BG)**

porzione censita al Catasto Fabbricati, foglio 7, con il mappale:

5925 - via Monte Misma snc - piano T - categoria D/1 - RC euro 126,00;

##### **IN COMUNE DI SERIATE (BG)**

porzioni censite al Catasto Fabbricati, foglio 5, con i mappali:

10643 - via Comonte snc - piano T - categoria D/1 - RC euro 72,30;

4158 subalterno 702 - via Comonte n. 6 - piano S1-T-1 - categoria D/7 - RC euro 33.530,90.

e dei seguenti

#### **BENI MOBILI REGISTRATI**

AUTOCARRO FIESTA TARGA DH303GJ;

AUTOCARRO TRANSIT TARGA DH064GP;

AUTOVETTURA TOYOTA TARGA CG956AT;

AUTOVETTURA VOLVO TARGA FC377RR;

AUTOVETTURA FIAT TARGA ED938AF.

Imposte e spese del presente atto e delle dipendenti formalità sono a carico della società.

Richiesto io notaio ho ricevuto il presente atto, il quale, dattiloscritto da persona di mia fiducia, scritto pure di mio pugno, è stato da me letto alla comparente che, ritenendolo conforme alla propria volontà lo ha approvato e con me notaio lo sottoscrive.

Consta di tre fogli di cui occupa dieci pagine intere e quanto di questa sin qui.


Viene sottoscritto alle ore nove e minuti quarantacinque.

F.to: Giambarini Angelo

F.to: Alessandra Ghiroldi (impronta del sigillo)




Cognome **GIAMBARINI**  
 Nome **ANGELO**  
 nato il **06/09/1950**  
 (atto n. **1583** P. **1** S. A. **1950**)  
 a **BERGAMO** ( **BG** )  
 Cittadinanza **ITALIANA**  
 Residenza **BERGAMO**  
 Via **VIA AMILCARE PONCHIELLI N. 3**  
 Stato civile **CONIUGATO**  
 Professione **IMPRENDITORE**  
 CONNOTATI E CONTRASSEGNI SALIENTI  
 Statura **1.70**  
 Capelli **BRIZZOLATI**  
 Occhi **CASTANI**  
 Segni particolari **NESSUNO**

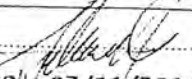  
 Firma del titolare   
**BERGAMO** **07/11/2014**  
 Impronta del dito indice sinistro  p. IL SINDACO  


SCADENZA 06/09/2025

DIRITTI: 5,42

AV 2458771

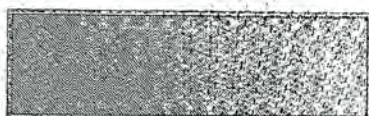

IPZS 123 - CCV ROMA

REPUBBLICA ITALIANA  
  
 COMUNE DI  
**BERGAMO**  
 CARTA D'IDENTITA'  
 N° AV 2458771  
 DI  
**GIAMBARINI**  
**ANGELO**

REPUBBLICA ITALIANA  
 MINISTERO DELLE FINANZE  
 CODICE FISCALE **GMBNGL50P06A794C**  
 COGNOME **GIAMBARINI**  
 NOME **ANGELO**  
 LUOGO DI NASCITA **BERGAMO**  
 PROVINCIA **BG**  
 DATA DI NASCITA **06/09/50**  
 1984



## Sommario

● Che cos'è la Zincatura a Caldo	2
● Che cos'è la corrosione	2
● Che cos'è il processo di corrosione	2
● Che cos'è la protezione	2
● In cosa consiste la zincatura a caldo	3
La preparazione è un'operazione abbastanza semplice.	3
Immersione nello zinco.	3
Controlli	4
● Quali fenomeni avvengono in un processo di zincatura a fuoco	4
● Quale può essere l'aspetto superficiale dei manufatti trattati con zincatura a fuoco	5
● Lo spessore dello zinco depositato sui manufatti	5
● In cosa consiste la zincatura sendzimir	6
● Cosa avviene a livello meccanico sui materiali zincati a caldo	6
Resistenza alla trazione ed all'impatto	6
Formabilità	6
Tensioni da saldatura	6
Resistenza alla fatica	6
Fragilità, cricature	7
Cricatura intercristallina	7
● Qual'è la resistenza dello zinco come elemento protettivo	7
● Quali fattori influenzano la durata della protezione dello zinco	7
Atmosfera urbana	7
Atmosfera marina	8
Atmosfera di ambiente rurale	9
Atmosfera industriale	9
● La resistenza della protezione nei liquidi	9
Acque dure	9
Acque dolci	10
Corrosione nel terreno	10
Resistenza ad altre sollecitazioni	10
Rivestimenti di zinco a temperature elevate	10
Scolorimento bruno rossastro	10
Macchie per ritenzione di umidità: la ruggine bianca	10
● Uso in presenza di sostanze organiche	12
● Vantaggi della zincatura a caldo	12
● In che modo la zincatura a caldo protegge l'acciaio	13
● Riepilogo normative tecniche di riferimento per la zincatura a caldo su prodotti zincati dopo la loro costruzione	13





## IL PROCESSO DI ZINCATURA

### ZINCATURA A CALDO

#### ● Che cos'è la Zincatura a Caldo

La zincatura a caldo consiste nell'immersione delle strutture di acciaio dopo opportuni trattamenti preliminari, in un bagno di zinco fuso alla temperatura di circa 450°C.

Lo spessore di tale rivestimento varia, a seconda delle necessità, da 70 a 120 micron (in alcuni casi tali valori possono essere superati).

La velocità media di corrosione oscilla da un massimo di 9 ad un minimo di 0,85 micron all'anno.

Il procedimento oltre a rendere il manufatto inattaccabile dalla ruggine ne migliora alcune caratteristiche; tra le più evidenti: l'aspetto estetico e la maggiore durezza che ne aumenta la resistenza a sollecitazioni di natura chimica e meccanica.

Qualora l'acciaio fosse messo a nudo, per esempio a causa di una profonda incisione, lo zinco circostante si "sacrificherebbe" corrodendosi al posto dell'acciaio e formerebbe dei prodotti di corrosione dall'effetto sigillante in condizioni ambientali particolarmente severe, si può provvedere ad un doppio rivestimento protettivo (sistema duplex) che consiste nella verniciatura dell'oggetto dopo la zincatura.

#### ● Che cos'è la corrosione

Quando la ruggine attacca l'acciaio, la parte ossidata aumenta di volume fino a sei volte, dando luogo a continue sfaldature che, progressivamente distruggono completamente la struttura aggredita, trasformandola in ossidi e sali di ferro.

#### ● Che cos'è il processo di corrosione

La corrosione è la tendenza al ritorno allo stato originario, con la riduzione delle energie applicate. Il procedimento è di tipo elettrochimico.

La corrosione consiste in un flusso di elettroni, prodotti dall'anodo (che si corrode) verso il catodo che li riceve (e resta protetto).

#### ● Che cos'è la protezione

Le protezioni più frequentemente adottate sono di due tipi.

- Il primo tipo, di natura organica, consiste in un rivestimento superficiale generalmente realizzato con vernici, prodotti a base di catrame e materie plastiche.
- Il secondo sistema di protezione, di natura inorganica, a base di metalli presenta tutte le caratteristiche per una protezione perfetta.

Nel caso della zincatura a caldo l'applicazione della protezione è di tipo metallurgico; viene provocata una reazione tra ferro zinco che forma una vera lega intermetallica.  $Fe + Zn$ , con una diffusione dello zinco nel ferro e viceversa, ciò significa, che l'aggressione della corrosione parte dall'esterno e, per arrivare al supporto, deve "prima consumare" la copertura zinco; mentre nel caso delle protezioni organiche, la corrosione parte dalla superficie del manufatto con direzione verso l'esterno.





## IL PROCESSO DI ZINCATURA

### **zincatura a caldo**

#### **● In cosa consiste la zincatura a caldo**

Il processo di zincatura a caldo consiste di tre momenti:

- la preparazione delle superfici da zincare;
- la zincatura vera e propria;
- le operazioni di controllo e finitura.

#### **La preparazione è un'operazione abbastanza semplice.**

È indispensabile che l'acciaio sia messo perfettamente a nudo, eliminando qualsiasi ostacolo e qualsiasi possibilità di contaminazione, che possano impedire la reazione ferro - zinco; ciò viene ottenuto con l'immersione dei materiali nelle vasche di pretrattamento in tre fasi:

- Sgrassaggio a caldo
- Decapaggio
- Flussaggio

#### *Che cos'è lo sgrassaggio a caldo*

Lo sgrassaggio predispone le superfici ad un efficace azione di decapaggio, i pezzi vengono immersi in una soluzione per l'eliminazione di olio e grassi residui di lavorazione.

#### *Cos'è il decapaggio*

Seconda fase attiva di estrema importanza. Dopo una fase intermedia di lavaggio le superfici vengono liberate da tutti gli ossidi, dalla ruggine e dalla calamina residua dai processi di trafilazione e di laminazione.

L'operazione avviene generalmente per immersione in acido cloridrico HCl (diluito in H<sub>2</sub>O al 50%) a temperatura ambiente. Un nuovo lavaggio dopo il decapaggio, libera i pezzi dai residui di acido cloridrico e li predispone al successivo procedimento di flussaggio.

#### *Cosa avviene durante il flussaggio*

Durante il flussaggio, i pezzi sono immersi in una soluzione composta da sali di zinco e sali di ammonio. Durante questa fase si forma una pellicola uniforme che evita ossidazioni fino al momento di immersione nello zinco fuso e migliora la reazione Ferro - Zinco.

#### **Immersione nello zinco.**

Gli oggetti da zincare sono immersi nello zinco fuso, puro almeno al 98,5% ad una temperatura normalmente variabile dai 440 ai 460 °C. La velocità di immersione è differente, in relazione alle dimensioni ed alla forma dei pezzi, a mano a mano che procede questa operazione, i sali di zinco e di ammonio svolgono un'ultima azione decapante.

La superficie più esterna del rivestimento, ricordiamo, è zinco puro e viene assunta a procedimento avvenuto, mentre i pezzi vengono estratti lentamente. È proprio questa parte che dà l'aspetto brillante subito dopo la zincatura.

La reazione  $Fe + Zn$  continuerà anche dopo l'estrazione, fintantoché la temperatura dei pezzi zincati si manterrà tanto elevata da permettere i fenomeni di diffusione dello zinco nell'acciaio.

Il ciclo terminerà immediatamente dopo l'estrazione, con il raffreddamento dei pezzi in aria o in acqua.





## IL PROCESSO DI ZINCATURA

### ZINCATURA A CALDO

#### Controlli

La qualità finale è assicurata da una serie di controlli in tempo reale, che concernono principalmente:

- stato di efficienza delle soluzioni, per provvedere alle necessarie integrazioni;
- qualità dello zinco;
- temperatura dello zinco fuso;
- velocità di immersione ed estrazione;
- durata dell'immersione.

#### Quali fenomeni avvengono in un processo di zincatura a fuoco

Il rivestimento comporta fenomeni positivi agli effetti della protezione. Quando il pezzo viene estratto dal bagno di zinco, all'esterno del rivestimento si deposita uno strato di zinco puro, relativamente tenero, che ammortizza le sollecitazioni meccaniche di tipo impulsivo. La parte centrale del rivestimento invece assume una durezza notevolmente maggiore a quella dell'acciaio e quindi diventa molto più resistente di quest'ultimo. La reazione che produce siffatto fenomeno di **alligazione** è una delle tante reazioni metallurgiche; l'agente stimolante è l'energia termica, il laboratorio di realizzazione è il cosiddetto "bagno di zinco", enorme crogiuolo che può contenere anche alcune centinaia di tonnellate di metallo perennemente in fusione. Una sezione di rivestimento di zinco si compone di diversi strati o fasi (dall'esterno all'interno):

- |              |               |                 |
|--------------|---------------|-----------------|
| • Fase Eta   | 100% Zn       | durezza 70 DPN  |
| • Fase Zeta  | 94% Zn 6% Fe  | durezza 179 DPN |
| • Fase Delta | 90% Zn 10% Fe | durezza 244 DPN |
| • Fase Gamma | 75% Zn 25% Fe |                 |
| • Acciaio    |               | durezza 159 DPN |

Il DPN è una scala di durezza (più alto è il numero maggiore è la durezza)

Va notato che le fasi Gamma, Zeta e Delta hanno tutte una durezza maggiore dell'acciaio di supporto. La loro durezza determina un'eccezionale protezione contro i danni del rivestimento. Ad essa contribuisce anche lo strato Eta, che assorbe i colpi con la sua duttilità.

Di queste fasi, la più vicina alla superficie di acciaio (fase Gamma) ha intervallo di omogeneità tra il 21 e il 28% di ferro, mentre la più esterna (fase Eta) considerata di zinco puro, è una soluzione solida di ferro nello zinco con massimo contenuto di ferro, alla temperatura ambiente, di 0,008%.

Naturalmente, nella pratica ordinaria, è abbastanza insolito che tutte le fasi di lega siano presenti nel rivestimento, allo stesso modo. Questo è intuibile considerando che l'acciaio è una lega che oltre a ferro e carbonio contiene molti altri elementi ognuno dei quali gioca un suo ruolo nel fenomeno di formazione e accrescimento degli strati.

Lo spessore dei diversi strati della zincatura e l'aspetto della superficie variano secondo innumerevoli parametri. Tra questi è molto importante la composizione dell'acciaio, ma la sequenza delle reazioni è fortemente influenzata anche dalla condizione della superficie dell'acciaio (dimensione della granulosità, microstruttura, sollecitazioni, rugosità), dalla composizione e dalla temperatura del bagno di zinco, e da tempi di estrazione e di raffreddamento.



## IL PROCESSO DI ZINCATURA

### ZINCATURA A CALDO

#### ● Quale può essere l'aspetto superficiale dei manufatti trattati con zincatura a fuoco

Quando lo zinco dello strato più esterno si solidifica la superficie diventa liscia ed assume un aspetto brillante, metallico e leggermente bluastrò. In alcuni casi, soprattutto su lamiera, lo zinco può solidificarsi sotto forma di cristalli dentrici sparsi, che danno alla superficie l'aspetto caratteristico della finitura a "paillettes" o "fiori".

Questa formazione è solo un tipo particolare di formazione dei cristalli che dipende, tra l'altro, dalla velocità di solidificazione e non influisce sulla bontà della zincatura.

La dimensione delle paillettes si può controllare, in una certa misura nella zincatura in continuo delle lamiere, ma non nella zincatura a caldo di pezzi diversi o di strutture complete.

L'aspetto estetico quindi può apparire non uniforme, con zone scure rispetto ad altre brillanti.

#### ● Lo spessore dello zinco depositato sui manufatti

La componente di silicio aggiunta quale deossidante, nelle fusioni di acciaio è quella che influenza maggiormente le reazioni ferro-zinco; i cristalli nello strato più esterno della lega (fase zeta) formano piccoli granuli oppure grandi cristalli.

Lo zinco proveniente dal bagno può penetrare quasi completamente fino alla superficie dell'acciaio; lo spessore cresce rapidamente con tasso proporzionale al tempo di immersione e non di rado il rivestimento rimane molto spesso.

L'influenza del silicio non aumenta in senso lineare con l'aumento della concentrazione, piuttosto segue una curva come illustrato nelle figure a) - b).

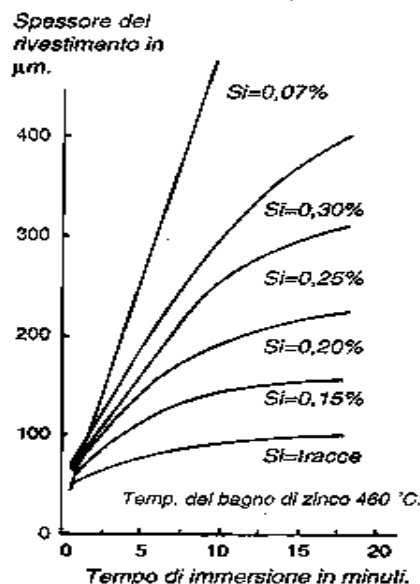


Figura b

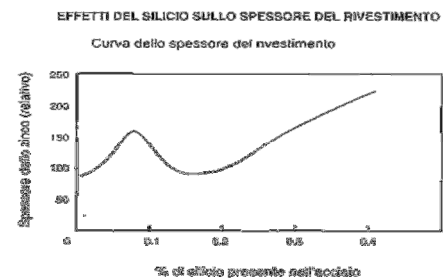


Figura a





## IL PROCESSO DI ZINCATURA

### **zincatura a caldo**

Spesso l'aspetto della superficie non si presenta uniformemente grigio ma anche con zone opache e zone brillanti. Anche in questo caso le ragioni possono essere numerose: concentrazioni di silicio, zolfo,

fosforo ed altri elementi nello strato superficiale dell'acciaio, la struttura dell'acciaio il trattamento termico.

Il tempo di immersione nel bagno di zinco viene stabilito soprattutto dalla forma del pezzo. Di solito il tempo di immersione varia da 5 a 10 minuti. Pezzi difficili da manipolare possono prevedere però tempi di immersione fino a 15 minuti ed oltre. Poiché lo spessore del rivestimento è determinato innanzitutto dal contenuto di silicio dell'acciaio usato, questo fattore va tenuto presente se si vuole ottenere un rivestimento di un certo spessore.

Si potrà anche scegliere un acciaio calmato al silicio, ma il rivestimento sarà più spesso di quanto occorra ed il processo di zincatura a caldo risulterà più costoso di quanto necessario. Va anche tenuto presente che in questo caso il rivestimento presenterebbe anche una maggiore fragilità.

### **● In cosa consiste la zincatura sendzimir**

Questo procedimento di zincatura consiste, in un trattamento che prevede il passaggio della lamiera in un bagno di zinco fuso a 700° contenuto in una vasca ceramica; a questo bagno vengono aggiunti, solitamente, Piombo come elemento fluidificante ed Alluminio per favorire l'aderenza dello zinco all'acciaio.

Prima del passaggio nello zinco la lamiera viene sottoposta ad un trattamento di sgrassatura per l'eliminazione delle impurità superficiali e successivamente decapata in acido cloridrico per l'eliminazione degli ossidi di ferro. Lo spessore desiderato di rivestimento sul nastro di acciaio dipende dalla velocità di trascinamento del nastro medesimo e controllato mediante un sistema di regolazione di lame d'aria.

Il nastro terminato il trattamento viene riavvolto, ed è pronto per la successiva lavorazione di profilatura.

### **● Cosa avviene a livello meccanico sui materiali zincati a caldo**

#### **Resistenza alla trazione ed all'impatto**

La resistenza alla trazione, allo snervamento ed all'allungamento dello acciaio, resta virtualmente immutata dopo la zincatura a caldo, sia nei pezzi che presentano saldature, sia in quelli che ne sono privi. La resilienza all'impatto dell'acciaio zincato a caldo si riduce limitatamente se paragonata a quella dei campioni invecchiati artificialmente; non abbastanza però da inficiare l'uso al quale l'acciaio è destinato.

#### **Formabilità**

Il grado di duttilità dell'acciaio, non è interessato dalla zincatura a caldo ma deformazioni eccessive (es. piegatura a spigolo vivo) potrebbe determinare cricche nella copertura di zinco.

#### **Tensioni da saldatura**

Nelle strutture saldate, per l'irrigidimento generale che la zincatura a caldo comporta, l'effetto delle sollecitazioni sulla saldatura si riduce del 50-60%, di conseguenza, risulta più resistente tutta la struttura.

#### **Resistenza alla fatica**

Per quanto concerne la resistenza alla fatica, con la zincatura a caldo i diversi tipi di acciaio sono influenzati in modo differente. La ragione sta nella differente composizione dello strato ferro-zinco, la riduzione della resistenza alla fatica nell'acciaio zincato a caldo, è comunque limitata rispetto a quella provocata dalla corrosione.





## IL PROCESSO DI ZINCATURA

### **zincatura a caldo**

#### **Fragilità, cricature**

Acciai sensibili all'invecchiamento, se sottoposti a pesanti lavorazioni a freddo, possono infragilirsi col tempo (infragilimento da invecchiamento). Tale processo di invecchiamento è accelerato dalla temperatura di zincatura a caldo. D'altronde la lavorazione a freddo può rendere certi acciai troppo fragili ed inadatti all'uso richiesto, anche con il semplice invecchiamento naturale.

#### **Cricatura intercristallina**

Limitatamente ai casi in cui siano presenti nell'acciaio forti sollecitazioni può verificarsi, talvolta, la cricatura intercristallina, dovuta alla penetrazione di zinco, negli spazi intergranulari. Il rischio di cricche intercristalline e di rottura per penetrazione dello zinco è trascurabile, per quanto riguarda la zincatura a caldo di normali acciai dolci per profilati, mentre i materiali che hanno subito shock termici (es. a causa di saldature), possono risultarne sensibili.

#### **Qual'è la resistenza dello zinco come elemento protettivo**

La resistenza della protezione alla corrosione è fortemente influenzata dalle condizioni ambientali. La durata è valutabile tra le 10 e le 30 volte rispetto a quella dell'acciaio nudo esposto nelle stesse condizioni.

Lo zinco e le leghe di zinco possiedono un'eccellente resistenza alla corrosione, sia nell'atmosfera che in acqua. La proprietà che consente allo zinco questa particolare possibilità di resistenza alla corrosione è la capacità di formare uno strato protettivo consistente in una miscela di ossido di zinco, idrossido di zinco e vari sali di natura basica, dipendentemente dalla natura dell'ambiente.

Quando un pezzo zincato a caldo lascia la vasca di zincatura, la sua superficie viene immediatamente aggredita dall'ossigeno atmosferico; si forma una pellicola sottilissima di ossido di zinco ( $ZnO$ ). La pellicola formatasi inizialmente, si converte rapidamente per l'azione dell'acqua, del biossido di carbonio e delle altre impurità presenti nell'atmosfera.

In presenza di umidità nell'aria, l'ossido di zinco, si trasforma in idrossido di zinco, che a sua volta, in presenza di anidride carbonica, si trasforma in carbonato basico di zinco. La pellicola è impenetrabile, caratterizzata da ottima adesione, teoricamente insolubile in acqua e quindi permette la buona protezione della superficie del rivestimento di zinco.

Scompare la superficie originariamente brillante, di lucentezza metallica che viene sostituita da una colorazione opaca, grigio chiaro. La formazione dello strato protettivo è fortemente influenzata dal pH dell'ambiente; la velocità di corrosione varia con il variare del pH, come l'aggressione della protezione è molto più forte ai valori del pH al di sotto di 6 ed al di sopra di 12,5 e entro quest'ambito la corrosione è molto bassa.

#### **Quali fattori influenzano la durata della protezione dello zinco**

L'atmosfera esterna contiene varie concentrazioni di sostanze corrosive come: vari gas, fuliggine, umidità (nebbia, rugiada, pioggia e neve) e varie polveri inerti ed aggressive.

In funzione dell'azione sulla durata della protezione, generalmente, si considera la corrosione in relazione a quattro tipi di ambiente.

- Atmosfera di ambiente urbano
- Atmosfera marina (coste)
- Atmosfera di ambiente rurale
- Atmosfera industriale

#### **Atmosfera urbana**

L'aria nelle zone industriali e nei centri urbani è contaminata da vari componenti di zolfo, che insieme con l'umidità dell'aria trasformano lo strato normalmente impermeabile e resistente alla





## IL PROCESSO DI ZINCATURA

### zincatura a caldo


corrosione: carbonato di zinco ed ossido di zinco in solfato di zinco e solfito di zinco. Questi componenti dello zinco sono idrosolubili e presentano un'adesione modesta, pertanto vengono dilavati abbastanza facilmente dalla pioggia

Restano così esposte successive nuove superfici di zinco all'aggressione dell'ossigeno ed il ciclo corrosivo si ripete. La corrosione in atmosfera solforosa risulta maggiore che in aria pulita per esempio in campagna. La tabella e il diagramma che seguono sono stati realizzati sulla scorta di quanto contenuto nel documento ISO 14713, circa la corrosione dello zinco.

### Atmosfera marina

In atmosfera marina la corrosione dello zinco è influenzata dal sale presente nell'aria. Il contenuto salino

Atmosfera	Velocità approssimativa di perdita dei materiali ( $\mu\text{m}/\text{anno}$ )
Ambienti chiusi	<0,15
Aree di montagna	<0,5
Atmosfera rurale, entroterra	0,5 - 1
Atmosfera marina	
Costa occidentale, area urbana	1 - 2
Costa occidentale, area rurale	0,75 - 1,5
Costa orientale, area urbana	1 - 1,5
Costa orientale, area rurale	0,5 - 1
Atmosfera urbana	
Piccole città, entroterra	0,75 - 1,5
Stoccolma, Goteborg	1 - 2,5
Zona di Örestad	2 - 5
Atmosfera industriale	2 - 10

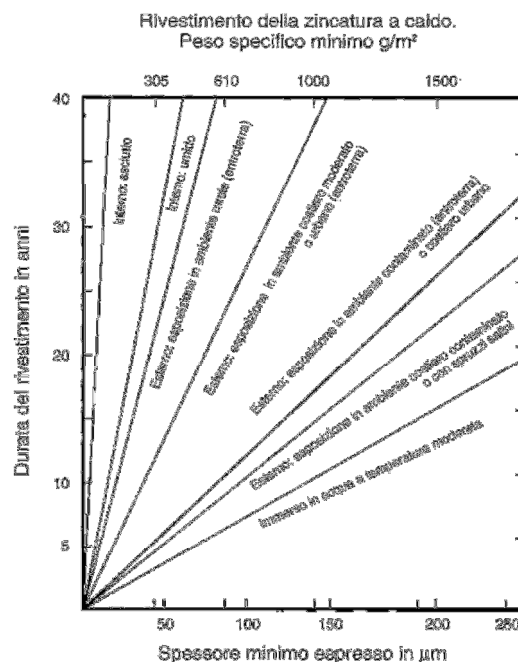

Interno asciutto	0,5 $\mu\text{m}/\text{anno}$
Interno umido	1,5 $\mu\text{m}/\text{anno}$
Esterno: esposizione in ambiente rurale (entroterra)	2 $\mu\text{m}/\text{anno}$
Esterno: esposizione in ambiente costiero moderatamente aggressivo o urbano (entroterra)	4 $\mu\text{m}/\text{anno}$
Esterno: esposizione in ambiente contaminato (entroterra) o costiero urbano	8 $\mu\text{m}/\text{anno}$
Esterno: esposizione in ambiente costiero contaminato o con spruzzi salini	10 $\mu\text{m}/\text{anno}$
Immerso in acqua a temperatura moderata	12 $\mu\text{m}/\text{anno}$

O.L.F.E.Z. S.p.A.

Data 10/04/2013 - Pag. 8 di 13

Il pr



## IL PROCESSO DI ZINCATURA

dell'aria si riduce velocemente, procedendo dalla costa verso l'interno.

I prodotti di corrosione che si formano in atmosfera marina hanno colori più chiari di quelli che si formano nelle zone con atmosfere di tipo rurale od urbano. Per il gran numero di fattori che concorrono nella corrosione, diventa impossibile stabilire una formula unica e generale, per determinare la velocità di tale processo. Un fatto certo sono i risultati soddisfacenti dell'uso dei rivestimenti di zinco utilizzati nelle condizioni più diverse per proteggere l'acciaio dalla ruggine.

### **Atmosfera di ambiente rurale**

Per quanto riguarda le zone rurali, la zincatura costituisce un'eccellente protezione per fabbricati agricoli, attrezzature e accessori vari, e non richiede particolari precauzioni ad eccezione dei seguenti casi.

A contatto con liquami organici, in alcune condizioni, gli escrementi animali possono, infatti, risultare acidi e ciò diviene importante soprattutto se sono utilizzati per il compostaggio. In tal caso, è consigliabile verniciare solamente la parte di parete a contatto con i residui organici.

Un'altra situazione a rischio può presentarsi nelle serre in cui viene effettuata un'irrigazione con acqua a pH inferiore a 5.5, che danneggia il rivestimento di zinco.

In condizioni particolari anche i terreni possono, in certa misura, essere corrosivi. Per stabilirne l'aggressività se ne misura la resistività, che risulta essere inversamente proporzionale alla capacità di corrosione.

La corrosività è, invece, direttamente proporzionale all'umidità del terreno, perciò appaiono particolarmente pericolosi suoli di tipo argilloso, paludoso, con notevoli quantità di humus e così via.

### **Atmosfera industriale**

Le prove di lungo periodo sono innumerevoli ed i risultati sono illustrati dall'istituto svedese della corrosione. La corrosione dell'acciaio aumenta con l'aumento dei livelli di zolfo e di cloruro nell'atmosfera e con l'aumento dell'umidità mentre, a parità di condizioni, la corrosione dello zinco procede molto più lentamente.

### **● La resistenza della protezione nei liquidi**

I liquidi possono essere acidi o alcalini e possono contenere diverse sostanze aggressive sciolte nel liquido stesso o sotto forma di particelle solide. Possono esistere inoltre sinergie determinate dalla velocità e dalla temperatura del flusso che possono diventare estremamente importanti. Di conseguenza, lo strato protettivo formato da prodotti di corrosione si può dissolvere a velocità variabili o può non formarsi affatto.

Nei liquidi, ancor maggiormente che altrove, il fattore pH è determinante per la formazione degli strati protettivi.

La corrosione elettrochimica, che assume importanza secondaria in atmosfera esterna è invece molto importante nei liquidi. Secondo la conducibilità elettrica del liquido la corrosione elettrochimica e, in contrapposizione, l'azione protettiva dello strato di zinco, si verificano in proporzioni più o meno ampie o ridotte.

### **Acque dure**

Le acque dure che contengono calcio e magnesio, non sono molto aggressive. Con l'anidride carbonica, il calcio forma carbonati insolubili sulla superficie dello zinco, proteggendolo da effetti corrosivi.





## IL PROCESSO DI ZINCATURA

### **zincatura a caldo**

#### **Acque dolci**

Le acque dolci aggrediscono fortemente lo zinco, in quanto esse non contengono sali e quindi non consentono la formazione di strati protettivi. e l'acqua ha una velocità di flusso maggiore di 0,5 m/s, la formazione di uno strato protettivo sulla superficie dello zinco è spesso impedita e la corrosione del rivestimento avviene rapidamente. La temperatura è anch'essa molto importante.

A temperature dell'acqua superiori a circa 55°C, i prodotti di corrosione che si formano sullo zinco hanno una struttura a grana grossa e perdono adesione alla superficie dello zinco.

#### **Corrosione nel terreno**

Per la sua struttura il terreno ha una permeabilità diversa all'aria ed all'umidità. Normalmente, la concentrazione di ossigeno è inferiore che nell'aria, mentre quella di anidride carbonica è superiore. Il terreno può inoltre contenere prodotti alterati dalle condizioni atmosferiche, quali: sali liberi o legati, acidi o alcali, miscele di composti organici, idrogeno metano, funghi ossidanti o riducenti, microrganismi ecc..

Il tasso di corrosione medio è di circa 5 micron all'anno. Terreni molto aggressivi sono piuttosto rari. Un metodo per stabilire la corrosività del terreno è quello di misurarne la resistività.

Infatti la corrosività di un terreno è, grosso modo, inversamente proporzionale alla sua resistività (in ohm/ml) e direttamente proporzionale al tenore di umidità presente.

Comunque la tabella può servire per una valutazione approssimativa della corrosività di diversi tipi di terreno.

Tipo di terreno	Aggressività
Calcareo, calcareo con marna, marna sabbiosa	Bassa
Sabbioso, ghiaioso	Moderata
Argilloso, torba, terreno paludoso, suoli molto fertili (humus)	Alta

#### **Resistenza ad altre sollecitazioni**

Con la zincatura a caldo il rivestimento è di tipo metallurgico e avvolge completamente il supporto con una barriera metallica. Lo strato di lega quindi, è molto più resistente all'abrasione dello zinco puro. Gli esperimenti eseguiti hanno dimostrato che la resistenza all'abrasione dello strato di lega è circa 4-5 volte maggiore di quella dello zinco puro. I pezzi zincati a caldo, possono quindi essere usati spesso laddove la superficie è soggetta ad usura da abrasione, per esempio, per carri da trasporto per le scale, per i parabordi, portelli o boccaporti a pavimento, corrimano ecc..

#### **Rivestimenti di zinco a temperature elevate**

I rivestimenti di zinco possono essere esposti in modo continuo a temperature fino a 200°C. In caso di esposizione a temperature più elevate, si verifica una reazione di diffusione all'interno del rivestimento, per cui lo strato esterno di zinco si sfalda staccandosi dallo strato di ferro - zinco sottostante.

#### **Scolorimento bruno rossastro**

Dopo un certo tempo di esposizione, alcuni acciai zincati, possono assumere una colorazione bruno rossastra che, specialmente in atmosfera solforosa può diventare anche nera.





## IL PROCESSO DI ZINCATURA

### **zincatura a caldo**

#### **Macchie per ritenzione di umidità: la ruggine bianca**

Talvolta su superfici zincate, appare un rivestimento bianco, poroso, che tende a sbriciolarsi. Tale fenomeno, noto comunemente coi nomi di “ ruggine bianca o corrosione bianca”, si verifica su materiali con superficie brillante di recente zincatura e specialmente tra gli interstizi presenti tra lamiere imballate molto vicine tra di loro, angolari, ecc.. Quando le superfici entrano in contatto con condensa, o acqua piovana e se l’umidità non riesce ad asciugarsi rapidamente.

Le superfici di zinco che hanno già un normale strato protettivo di prodotti di corrosione, vengono raramente colpite da questo inconveniente. Se i rivestimenti di zinco hanno la possibilità di reagire in modo normale all’aria aperta, si formano ossido di zinco ed idrossido di zinco e, in presenza di anidride carbonica nell’atmosfera, detti composti si trasformano in carbonato basico di zinco.

Se la circolazione di aria sulla superficie del rivestimento di zinco è limitata, come avviene per esempio in un interstizio stretto, non arrivano anidride carbonica ed ossigeno in quantità sufficiente per la formazione del naturale strato di carbonato di zinco. Di conseguenza lo strato di ossido di zinco e di idrossido di zinco che si produce è voluminoso e poroso, e non aderisce in modo compatto alla superficie dello zinco.

La corrosione quindi può procedere fin tanto che sulle superfici rimane l’umidità. Una volta verificatosi il fenomeno di corrosione bianca, i pezzi vanno disposti in modo che le superfici si asciughino

rapidamente. In tal modo l’aggressione si arresta e, facendo fluire regolarmente l’aria alle superfici, si formerà il normale strato protettivo di prodotti di corrosione.

Dato che i prodotti di corrosione sono molto voluminosi (circa 500 volte lo zinco che li compongono), l’aggressione può apparire grave, ma essa non influisce sulla durata della protezione dalla corrosione.

La ruggine bianca, può essere evitata impedendo il contatto delle superfici appena zincate, con pioggia o condensa di vapore acqueo, durante il magazzinaggio ed il trasporto.

I materiali lasciati in depositi esterni vanno disposti in modo tale che l’acqua possa scorrere via facilmente dalle superfici e che queste ultime siano tutte ben ventilate. I prodotti di corrosione bianca già formati, si possono rimuovere in parte spazzolando con una spazzola a setole rigide. Si possono invece eliminare totalmente con lavaggio in una soluzione diluita di acido acetico, seguito da accurato risciacquo in acqua. Questi trattamenti non ripristinano comunque l’originario aspetto brillante né la lucentezza del metallo.

***Le più recenti normative di collaudo della zincatura in tema di corrosione bianca, riportano quanto segue: l’eventuale formazione di macchie da ritenzione di umidità (prodotti di corrosione bianchi o scuri, generalmente ossidi basici di zinco, formati durante il magazzinaggio in ambienti umidi dopo la zincatura), non sono causa di non accettabilità del materiale.***

#### **Uso in presenza di sostanze organiche**

Per "sostanze organiche" si intende una vastissima classe di sostanze chimiche basate sull'atomo di carbonio. Nella vita di tutti i giorni le ritroviamo dovunque, dalla vernice alla benzina e alle plastiche. Avete a che fare con sostanze organiche in qualsiasi momento delle vostre attività comuni, ma è improbabile che ciò vi crei problemi nella scelta del rivestimento galvanico. Prima di tutto, la maggioranza dei composti organici non sono acidi; inoltre gli atomi nei composti organici hanno difficoltà ad unirsi con gli atomi di zinco che sono alla base del processo di zincatura. Conseguenza il processo di zincatura è completamente inerte ai materiali organici.





## IL PROCESSO DI ZINCATURA

### **zincatura a caldo**

Tutti questi liquidi possono essere trasportati in condutture zincate. Il contatto tra questi e le superfici zincate non avrà alcuna conseguenza (se non quella di effettuare una pulizia radicale di tutta la sporcizia accumulata sul rivestimento invecchiato; potrebbe così sembrare che parte del rivestimento stesso ne sia rimasto interessato). Tuttavia è meglio ridurre al minimo la conservazione di liquidi organici in contenitori zincati. L'acqua potrebbe separarsi da alcuni liquidi organici dopo un periodo di magazzinaggio prolungato. Lo strato d'acqua potrebbe essere contaminato ed agire in modo aggressivo sulla zincatura. E' necessario evitare il contatto con acidi organici, in quanto la componente "acida" della sostanza chimica è capace di dissolvere lo zinco esattamente come gli acidi comuni o alcune delle sostanze più aggressive per la rimozione della ruggine. L'acido organico più comune è l'aceto (acido acetico). Non ci sono molti altri acidi organici di uso quotidiano.

Prodotti organici comuni e loro effetto sulla zincatura

Solventi per vernici	Nessun effetto
Acquaragia olio lubrificante	Nessun effetto
Grasso	Nessun effetto
Vernice a veicolo d'acqua	Nessun effetto
Vernice a veicolo d'olio	Nessun effetto
Vernici	Nessun effetto

### **● Vantaggi della zincatura a caldo**

Le caratteristiche che rendono ottimale un rivestimento di zinco sono: l'adeguato spessore, la sua uniformità e un'aderenza sufficiente a sopportare il normale maneggio dei pezzi. Nella pratica si possono ottenere rivestimenti molto aderenti, quando gli spessori non superano gli 80/100 micron. Quanto più lo spessore aumenta tanto meno il rivestimento è in grado di sopportare sollecitazioni soprattutto di tipo impulsivo.

Durante la zincatura a caldo l'acciaio viene completamente immerso nello zinco fuso e tutte le sue superfici restano coperte, compreso parti interne, angoli, fessure e particolari difficilmente raggiungibili con altre tecniche di copertura.

Il basso costo iniziale e una lunga durata rendono la zincatura il più versatile ed economico sistema di protezione dell'acciaio per lunghi periodi (20 anni e più); esso comporta numerosi vantaggi legati alla durata della protezione ed alla possibilità di non dover intervenire con opere di manutenzione o di prolungarne gli intervalli di effettuazione.

Con la zincatura a caldo, l'ispezione dello spessore del rivestimento è semplice ed immediata, perchè si tratta principalmente di esami visivi o effettuati con l'aiuto di un misuratore magnetico o elettromagnetico. L'idoneità dei rivestimenti ottenuti con la zincatura a caldo si autocontrolla; infatti, se

la superficie metallica da proteggere non è perfettamente predisposta, la reazione tra acciaio e zinco fuso non avviene ed il difetto è immediatamente rilevabile.

La zincatura a caldo può essere applicata a tutti i prodotti in acciaio. Il processo di zincatura dà luogo a superfici su cui non si accumulano facilmente detriti. È possibile connettere i vari componenti delle strutture con giunti ad attrito senza rimuovere la zincatura dalle superfici in contatto. La conduttività elettrica è buona.





## IL PROCESSO DI ZINCATURA

### **zincatura a caldo**

#### ● In che modo la zincatura a caldo protegge l'acciaio

Protezione con un “effetto barriera” contro gli attacchi ambientali, che vede la protezione deteriorarsi molto lentamente ed in modo prevedibile protezione catodica, con corrosione preferenziale del rivestimento a favore delle piccole aree esposte da cause accidentali: forature, tranciature, scalfitture ecc.. che restano sigillate dai prodotti di corrosione dello zinco.

Protezione sacrificale, con prevenzione su aree più estese, dalla propagazione della ruggine sotto i bordi di eventuali danneggiamenti iniziali come fatalmente avviene con la protezione a mezzo di vernici.


#### ● Riepilogo normative tecniche di riferimento per la zincatura a caldo su prodotti zincati dopo la loro costruzione

NORMATIVE
■ UNI EN ISO 1461
■ CEI 7/6
■ ASTM A 123



## Descrizione del ciclo produttivo

### Lay-out

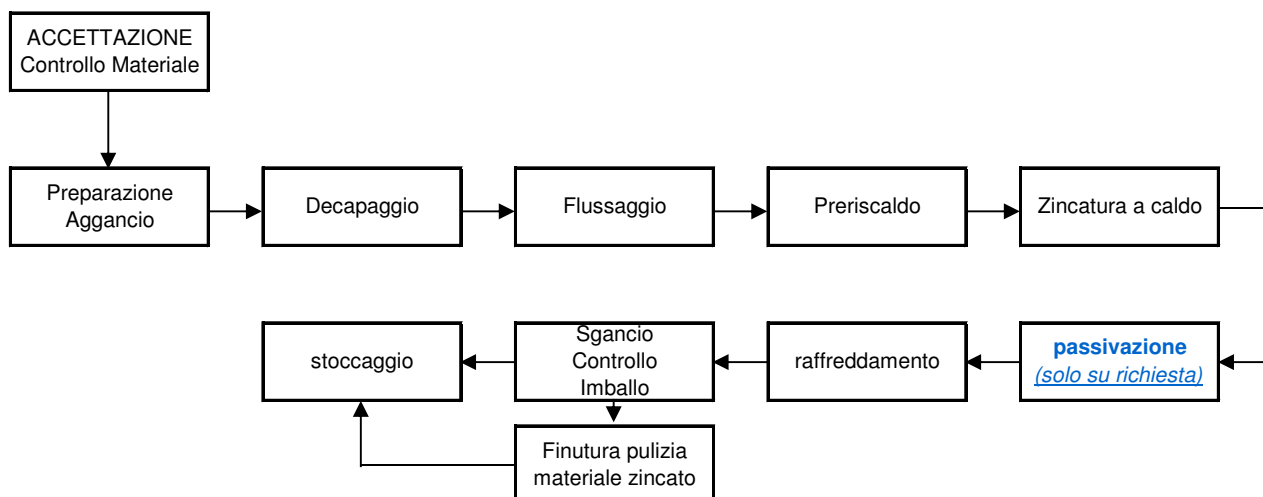

Riportiamo di seguito una descrizione delle fasi del processo produttivo della zincatura.

### Accettazione Controllo materiale

All'arrivo del materiale da zincare, viene effettuato un controllo sui documenti di trasporto e sull'ordine del cliente. Il materiale viene controllato visivamente dagli addetti dell'ufficio Accettazione al momento dello scarico per assicurarsi che sia zincabile (ferro, foratura, non verniciato e non deformabile). Il materiale che presenta una probabile non conformità, la stessa viene comunicata al Cliente e si attende una sua autorizzazione scritta a procedere al trattamento di zincatura a caldo.

Tutti i dati raccolti vengono inseriti in un apposito programma "Gestionale2".

### Preparazione aggancio

Il materiale da zincare viene agganciato ai bilancini mediante legatura con filo di ferro.

### Decapaggio

Il materiale viene immerso nelle vasche contenenti la soluzione di decapaggio.

### Flussaggio

Il materiale viene immerso nelle vasca contenenti la soluzione di flussaggio.

### Preriscaldamento

Il materiale viene asciugato e riscaldato in forno a 80°-100°C.





**ZINCATURA A CALDO**



## **Zincatura**

Il materiale viene immerso nel bagno di zinco fuso, in questa fase si formano gli strati di lega Ferro-Zinco ed il rivestimento di zinco puro.

## **Passivazione (solo su richiesta)**

I pezzi zincati vengono immersi ancora caldi nella soluzione passivante esente da cromo esavalente, che permette al materiale di mantenere la lucentezza classica data dalla zincatura. Questa lavorazione prevede l'immersione del pezzo appena zincato in una vasca contenente una sostanza che forma un film protettivo sulla superficie rimandando nel tempo il dilavamento dello zinco sui pezzi zincati, riducendo così la contaminazione delle acque pluviali, provenienti dal piazzale di stoccaggio del materiale zincato.

## **Raffreddamento**

Il materiale zincato viene lasciato raffreddare a temperatura ambiente senza nessun tipo di ausilio.

## **Sgancio – Controllo - Imballo**

Il materiale zincato e raffreddato viene sganciato dal bilancino, eseguito il controllo qualità ed infine imballato. Il filo di ferro necessario per l'aggancio viene buttato nell'apposito cassone. Pulitura da bave di zinco utilizzando una lima a mano.

## **Finitura**

Se richiesto dal cliente (si tratta di un processo solo per i manufatti che verranno successivamente verniciati) consiste nella rimozione attraverso piccole smerigliatrici delle imperfezioni che si possono depositare sulla superficie dei pezzi durante la fase di zincatura a caldo.

## **Stoccaggio**

Il prodotto finito viene stoccato sul piazzale esterno.



Data 10.07.2020

Spett.le / Gentile  
GIAMBARINI GROUP S.R.L  
VIA AMILCARE PONCHIELLI 51  
24125 BERGAMO (BG)

**OGGETTO:** Ricevuta richiesta prestazione per l'immobile sito nel Comune di:  
CAVERNAGO (BG)  
in VIA MARTIRI DI NASSIRYA N. SN  
BP 100003090

Gentile Cliente,  
comunichiamo che la Sua richiesta è stata contrassegnata con il seguente numero di pratica:

---

**6120001898**

---

Tipologia prestazione: ZF - prev. allac. fogna - Autorizzazione all. fognatura

In caso di necessità sarete contattati da un tecnico di Uniacque per eseguire il sopralluogo/intervento richiesto.

Le ricordiamo che il nostro numero verde per informazioni e contatti, 800.269.595, rimane a Sua completa disposizione, da Lunedì a Venerdì dalle ore 09:00 alle ore 13:00, per ogni eventuale chiarimento che si rendesse necessario o per comunicare eventuali necessità di cambiamento della data/orario dell'appuntamento.

Con i migliori saluti  
**Area Clienti**

---

**UNIACQUE S.p.A.**

Sede legale ed amministrativa: via delle Canovine, 21 - 24126 Bergamo

Tel: +39 035.3070111 - Fax: +39 035.3070110 - info@uniacque.bg.it - info@pec.uniacque.bg.it - www.uniacque.bg.it

R.I. BG - Partita Iva e codice fiscale 03299640163 - Capitale sociale Euro 36.000.000,00 i.v. - R.E.A. BG 366188

UNI EN ISO 9001:2015  
UNI EN ISO 14001:2015  
BS OHSAS 18001:2007



SISTEMI DI GESTIONE  
CERTIFICATI



Data 10.07.2020

Spett.le / Gentile  
GIAMBARINI GROUP S.R.L  
VIA AMILCARE PONCHIELLI 51  
24125 BERGAMO (BG)

**OGGETTO:** Ricevuta richiesta prestazione per l'immobile sito nel Comune di:  
CAVERNAGO (BG)  
in VIA MARTIRI DI NASSIRYA N. SN  
BP 100003090

Gentile Cliente,  
comunichiamo che la Sua richiesta è stata contrassegnata con il seguente numero di pratica:

---

**6120001895**

---

Tipologia prestazione: ZA - prev. allac. idrico - Nuovo allacciamento con scavo

In caso di necessità sarete contattati da un tecnico di Uniacque per eseguire il sopralluogo/intervento richiesto.

Le ricordiamo che il nostro numero verde per informazioni e contatti, 800.269.595, rimane a Sua completa disposizione, da Lunedì a Venerdì dalle ore 09:00 alle ore 13:00, per ogni eventuale chiarimento che si rendesse necessario o per comunicare eventuali necessità di cambiamento della data/orario dell'appuntamento.

Con i migliori saluti  
**Area Clienti**

---

**UNIACQUE S.p.A.**

Sede legale ed amministrativa: via delle Canovine, 21 - 24126 Bergamo

Tel: +39 035.3070111 - Fax: +39 035.3070110 - info@uniacque.bg.it - info@pec.uniacque.bg.it - www.uniacque.bg.it

R.I. BG - Partita Iva e codice fiscale 03299640163 - Capitale sociale Euro 36.000.000,00 i.v. - R.E.A. BG 366188

UNI EN ISO 9001:2015  
UNI EN ISO 14001:2015  
BS OHSAS 18001:2007



SISTEMI DI GESTIONE  
CERTIFICATI