

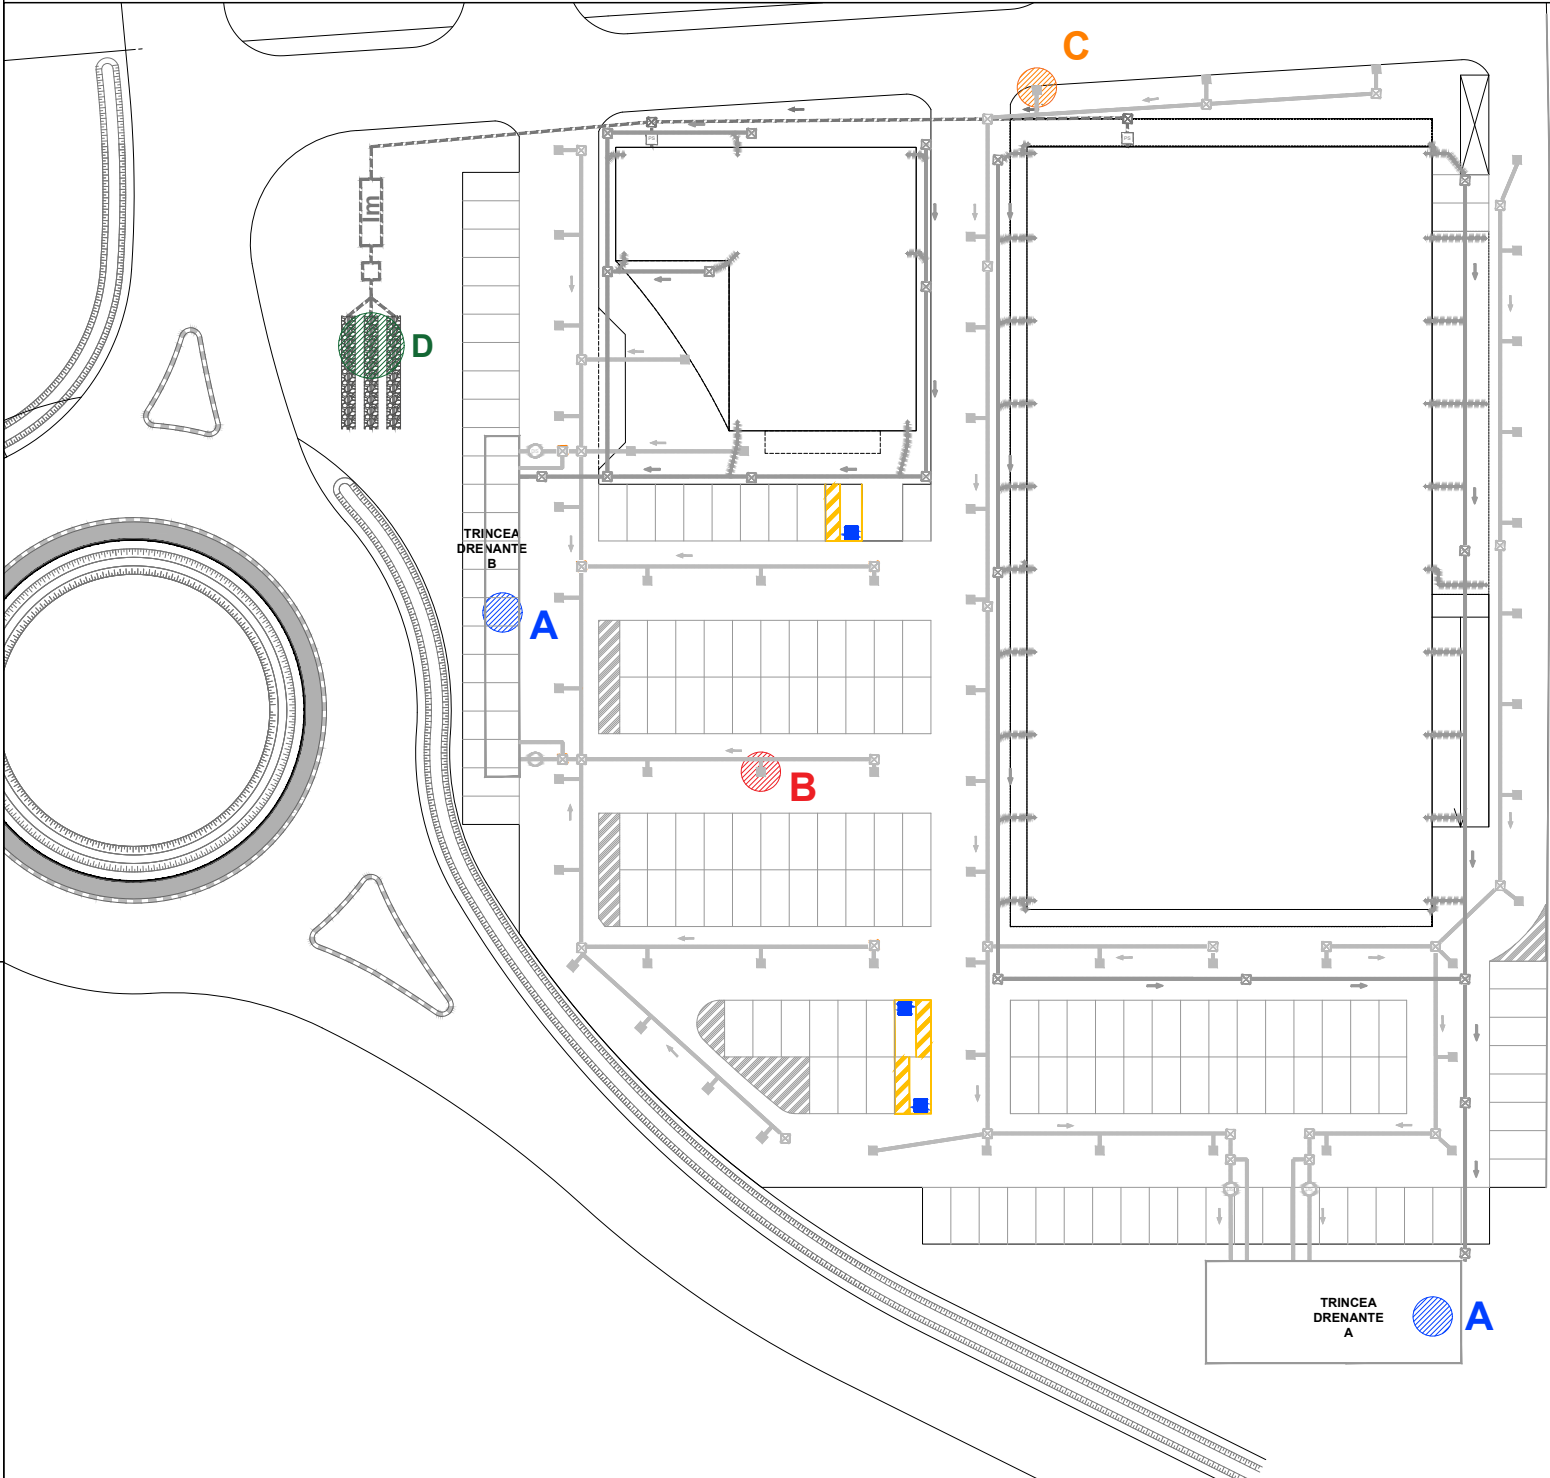




PLANIMETRIA CHIAVE

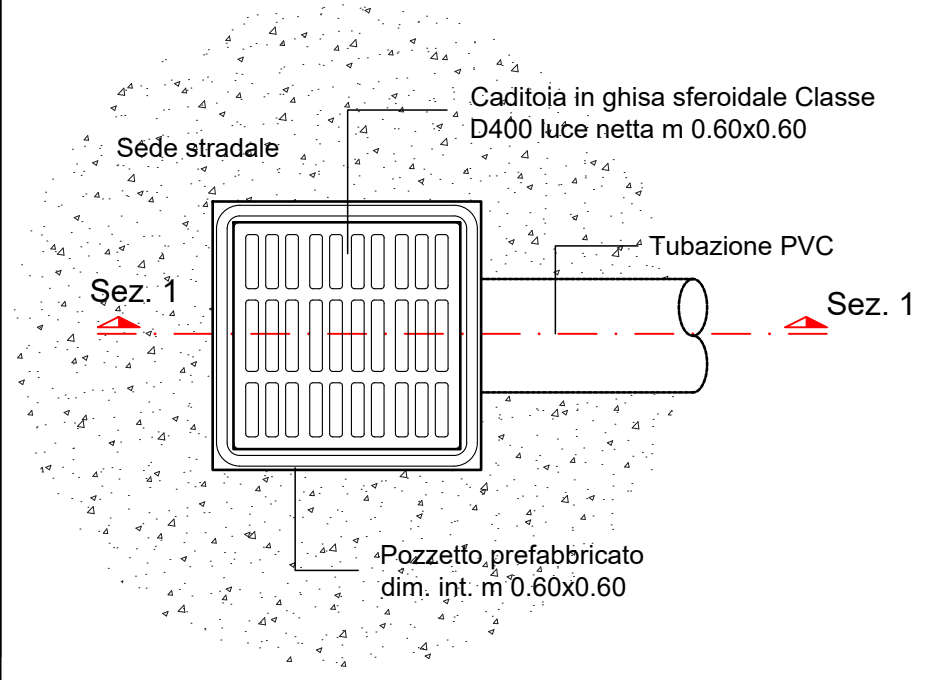


**B** POZZETTO 60x60 DA CARREGGIATA CON CHIUSINO A CADITOIA IN GHISA scala 1:20

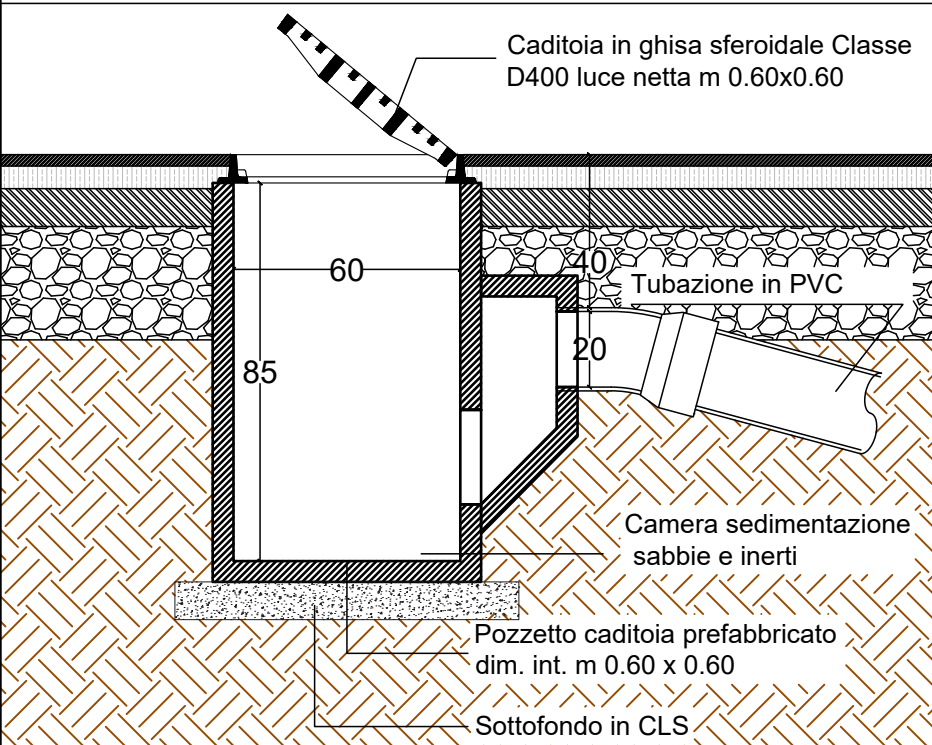

**C** CADITOIA A BOCCA DI LUPO - POZZETTO 60x60 CON CHIUSINO IN GHISA scala 1:20

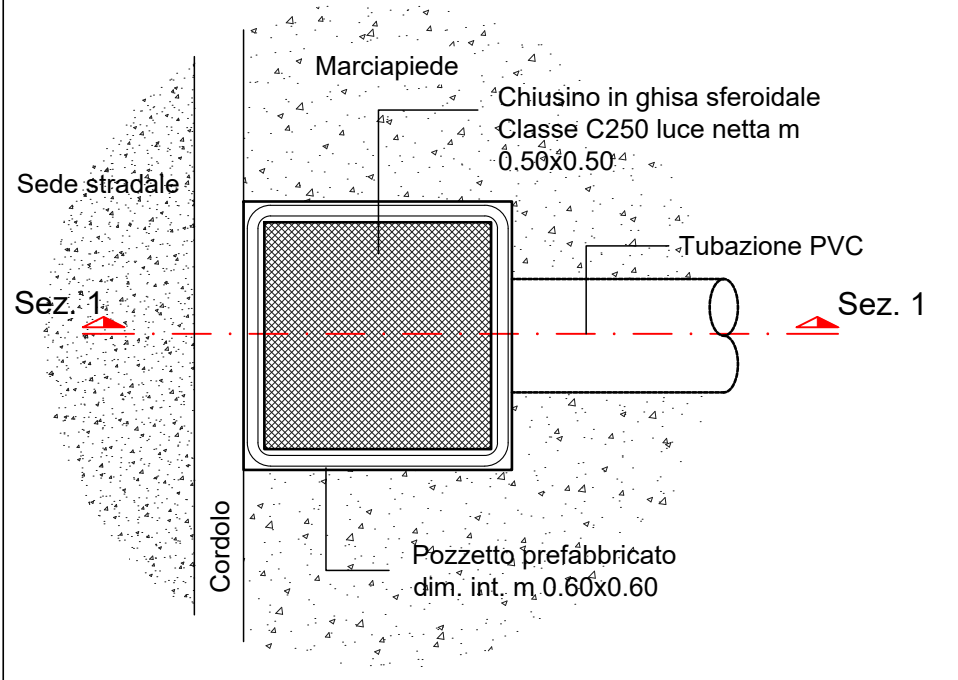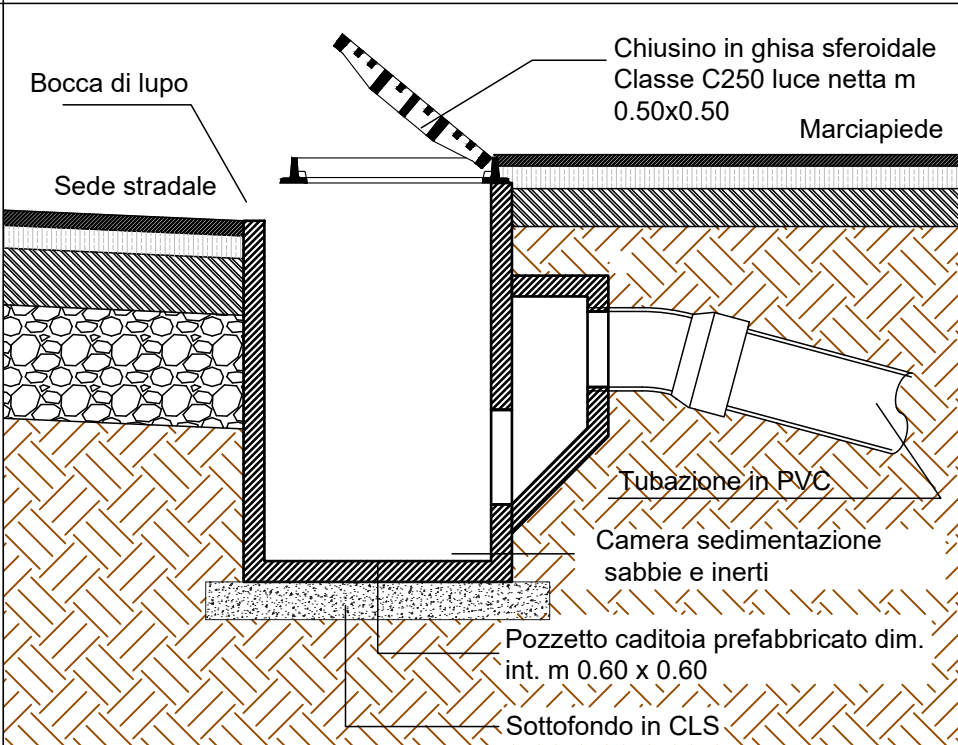


**A** SEZIONE TRINCEA DRENANTE CON PANNELLI TIPO "DRAINPANEL" RESISTENTI AI CARICHI STRADALI scala 1:20

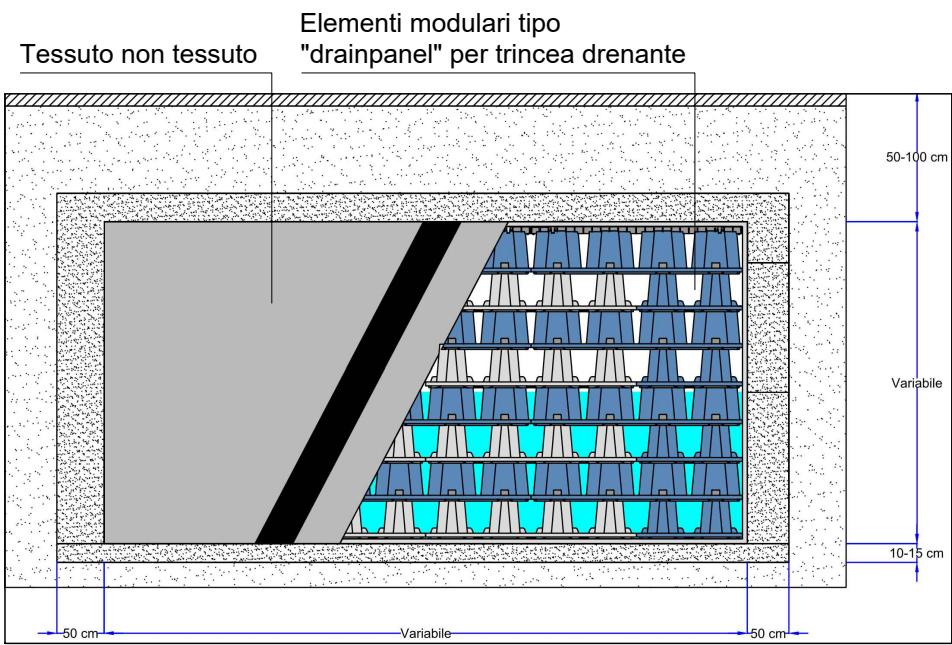


**D** PARTICOLARE CONDOTTA DISPERDENTE scala 1:50


PIANTA

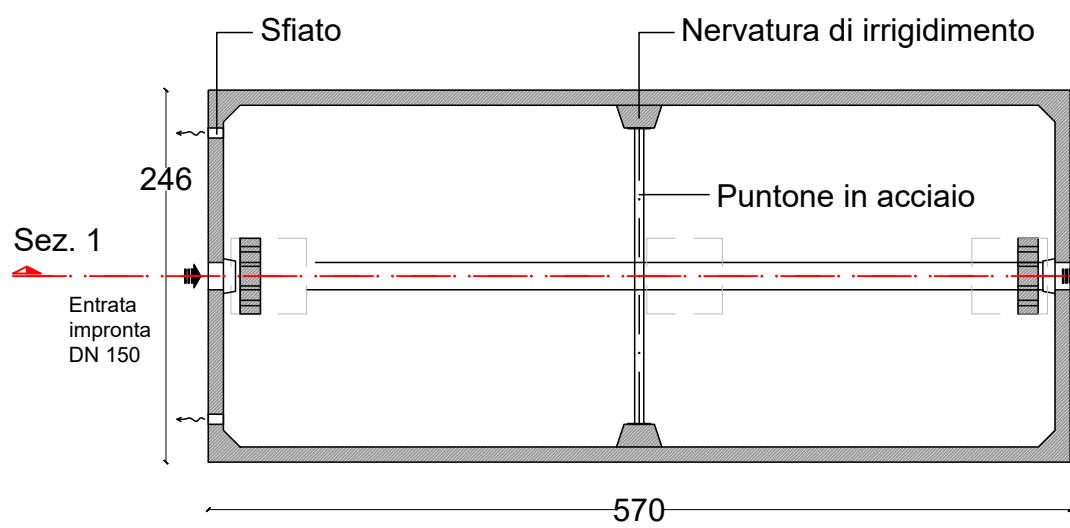

SEZIONE 2

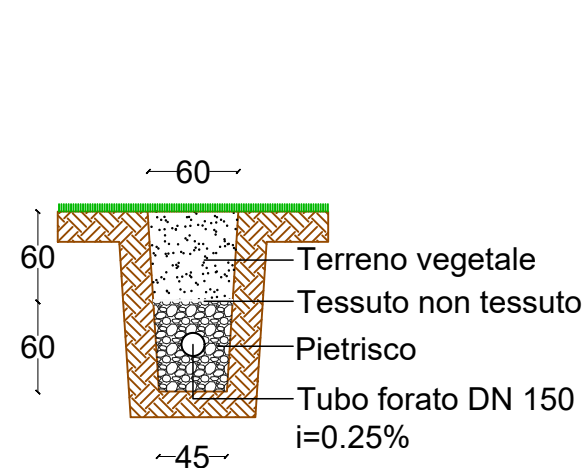

SEZIONE 1

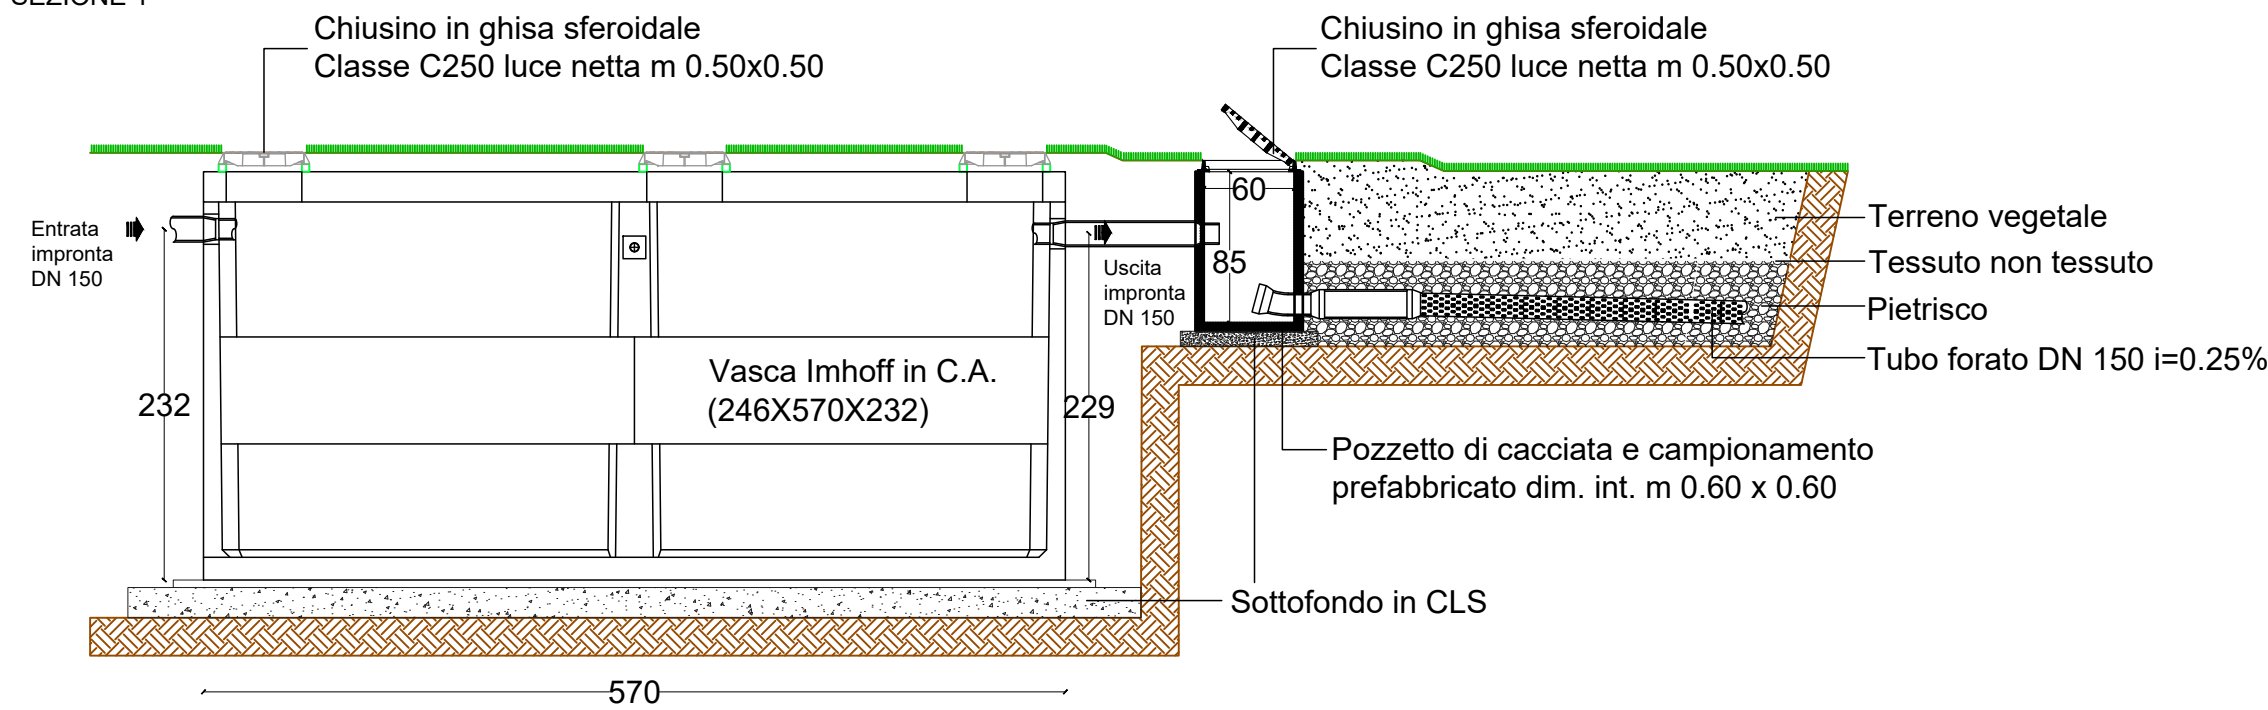

COMUNE DI CALCINATE  
REGIONE LOMBARDIA

Progetto:  
AMBITO DI TRASFORMAZIONE AtP 12 - PIANO ATTUATIVO IN VARIANTE AL PGT

Ubicazione Intervento:  
CALCINATE (BG)

Emesso per:  
Piano Attuativo in Variante al P.G.T.

Titolo Tavola:  
PROGETTO - PARTICOLARI COSTRUTTIVI  
ACQUE NERE E METEORICHE

Tavola N.

PR

10

Codice Progetto:  
Data:  
Marzo 2021

Scala:  
1:20 - 1:50

Committente:

**CALIFORNIA S.r.l.**  
Via Don Luigi Sturzo, 1  
24056 Fontanella (BG)  
P.Iva 02929730162

Progettista:

**Arch. Adele Biondo**  
Viale Famagosta n.36  
20142 Milano (MI)  
Tel: 02.58310403  
e-mail: progettazione2@storesrl.it

Coordinamento attività - Viabilità:



Via Giuseppe Ferrari, 39  
20900 MONZA (MB)  
Tel. 039/3900237  
Fax. 039/2314017  
ufficio.tecnico@trmgroupp.org

Consulenza urbanistica:



**STORE S.r.l.**  
Via Fogazzaro, 31 - 20135 Milano  
Tel. 02.58310403 Fax: 02.58433637  
e mail: info@storesrl.it

N. Rev.	Data:	Descrizione:

E' vietata la riproduzione o il trasferimento a terzi del presente disegno; tutti i diritti d'autore sono riservati a termini di legge