




### Sezione caditoia c2

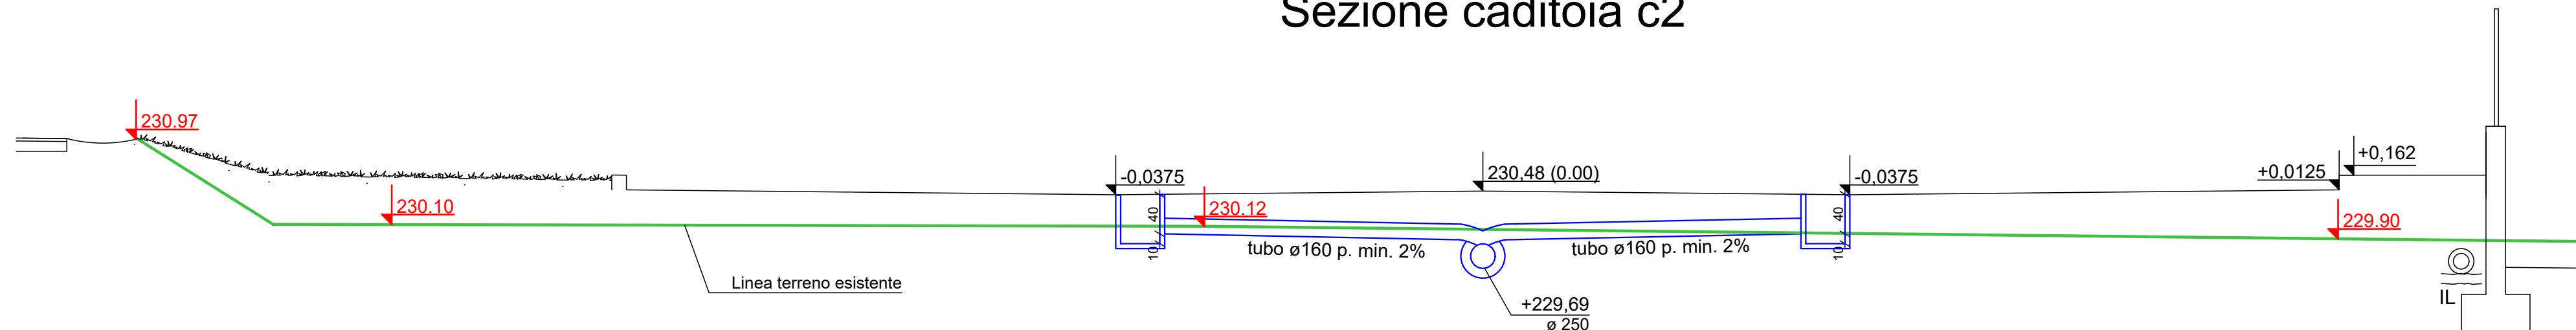


### Sezione cameretta b3

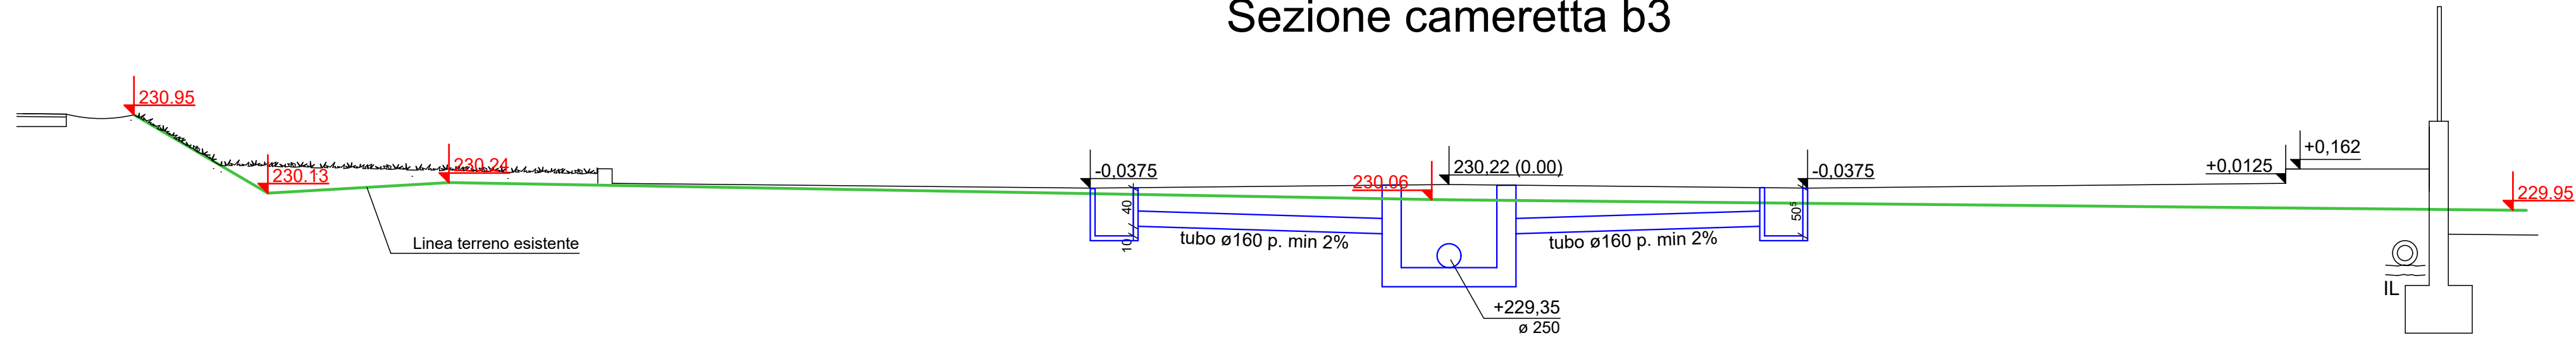


### Sezione caditoia c3

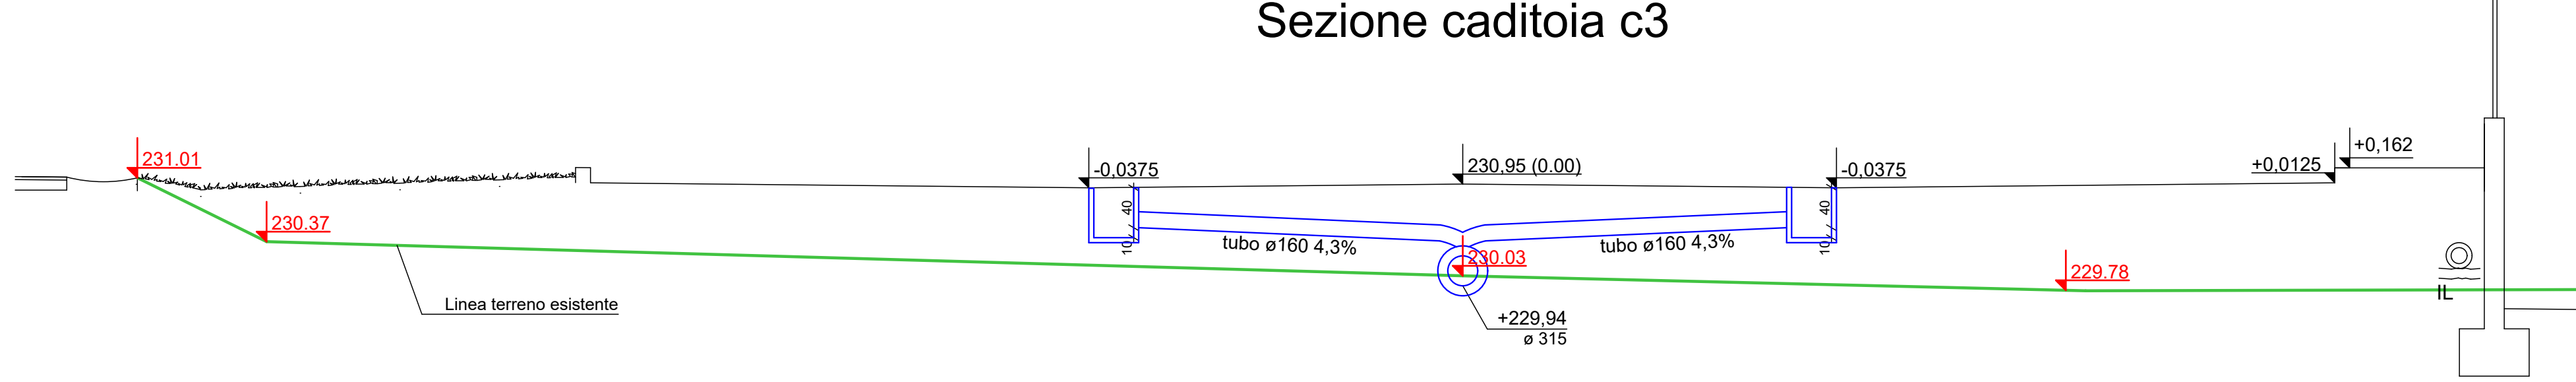


### Sezione cameretta b6

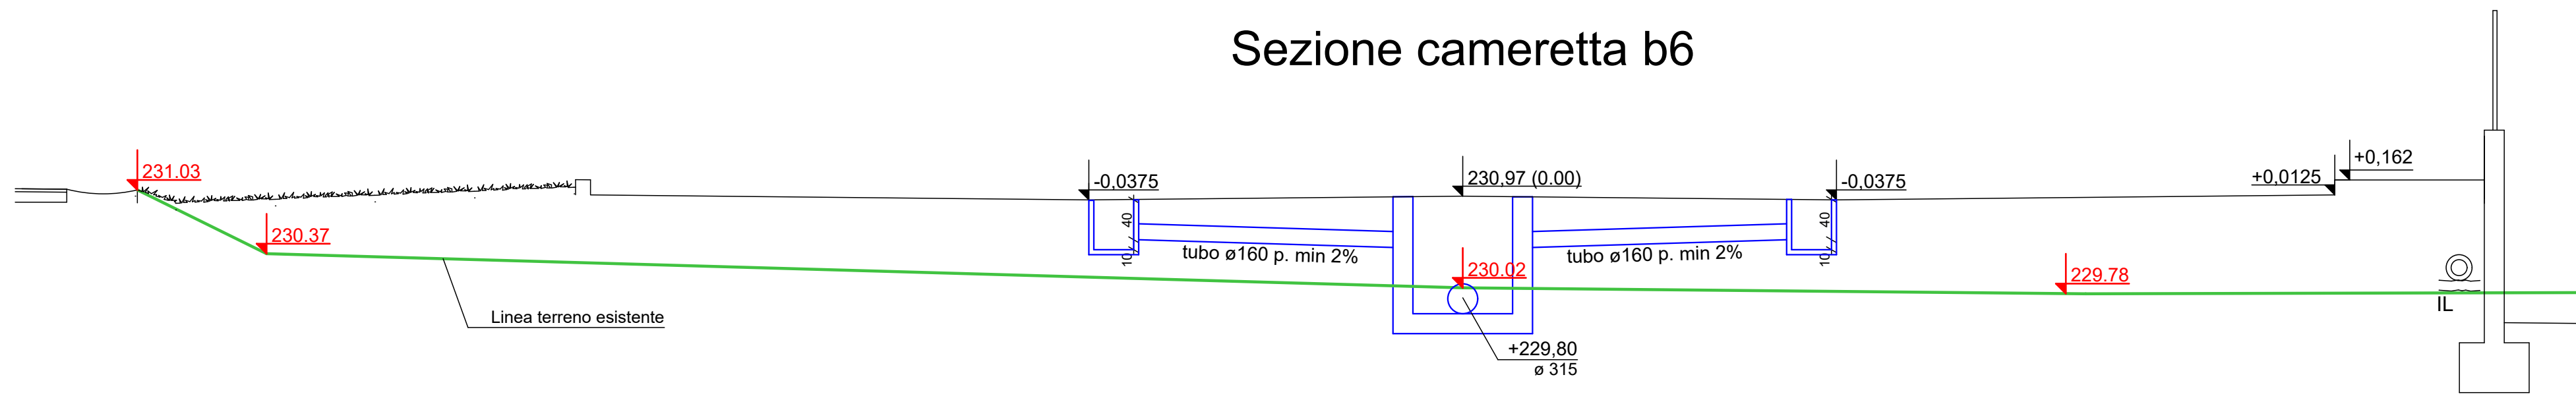


### Sezione cameretta b9

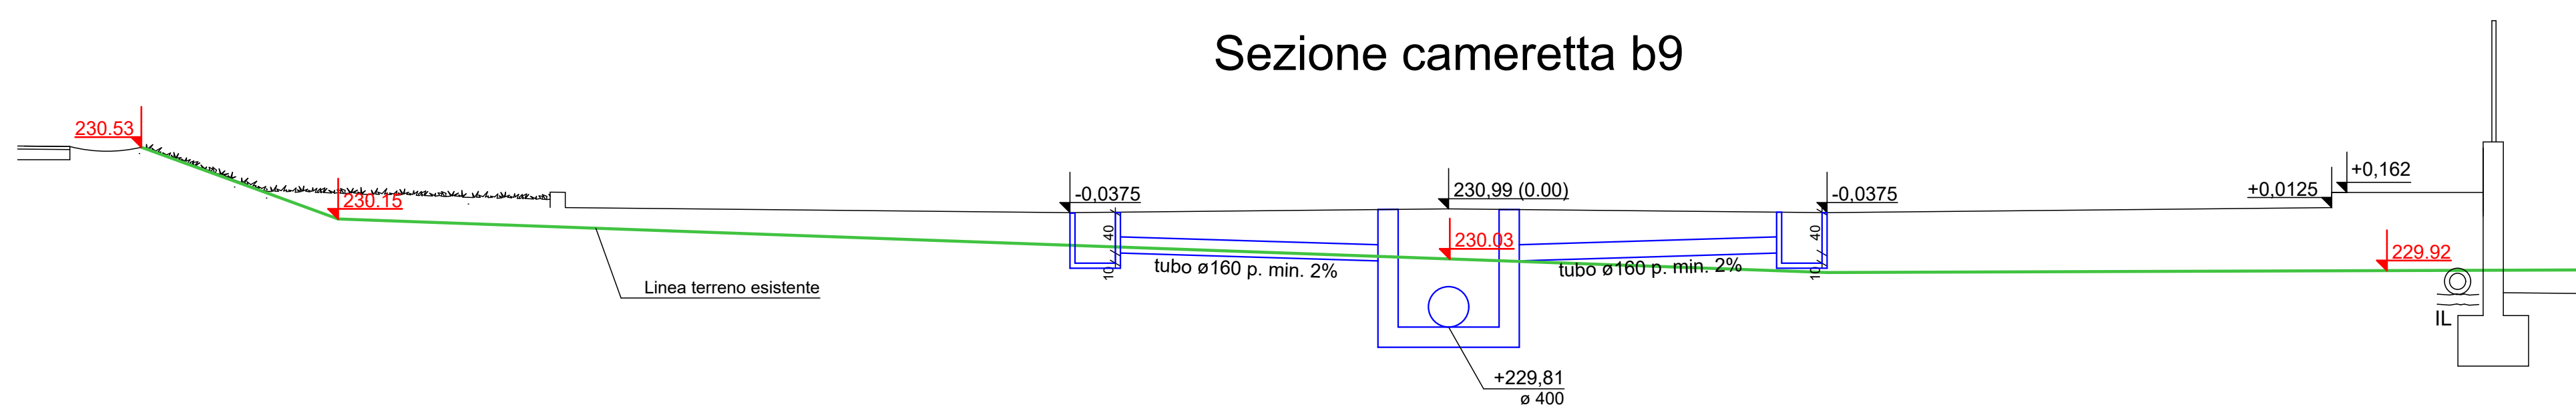


### Sezione cameretta b14

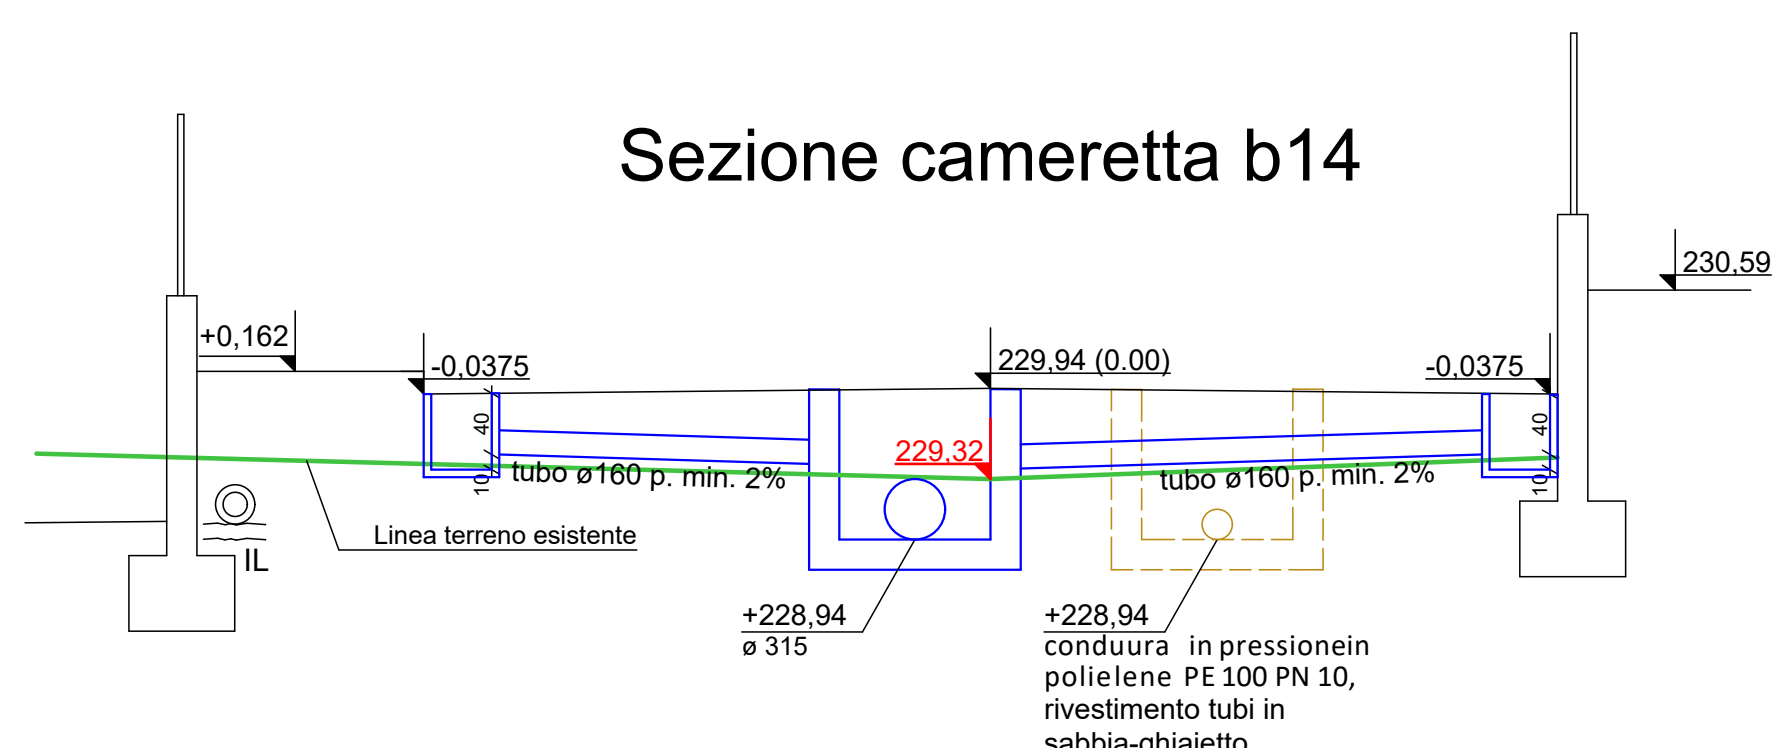

### Sezione caditoia c14

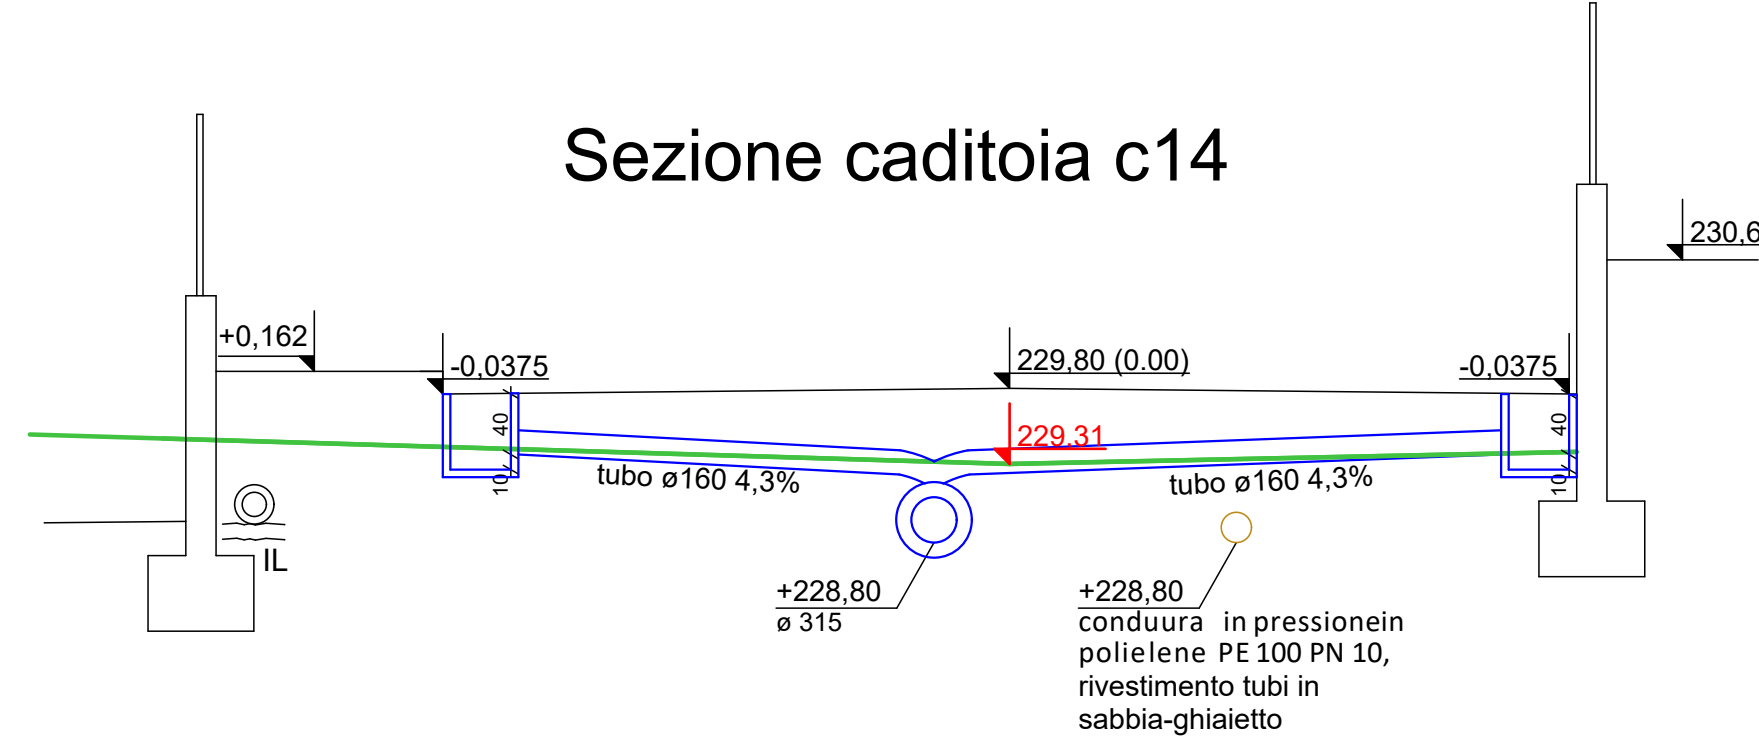


### STRATIGRAFIA STRADA / PARCHEGGI

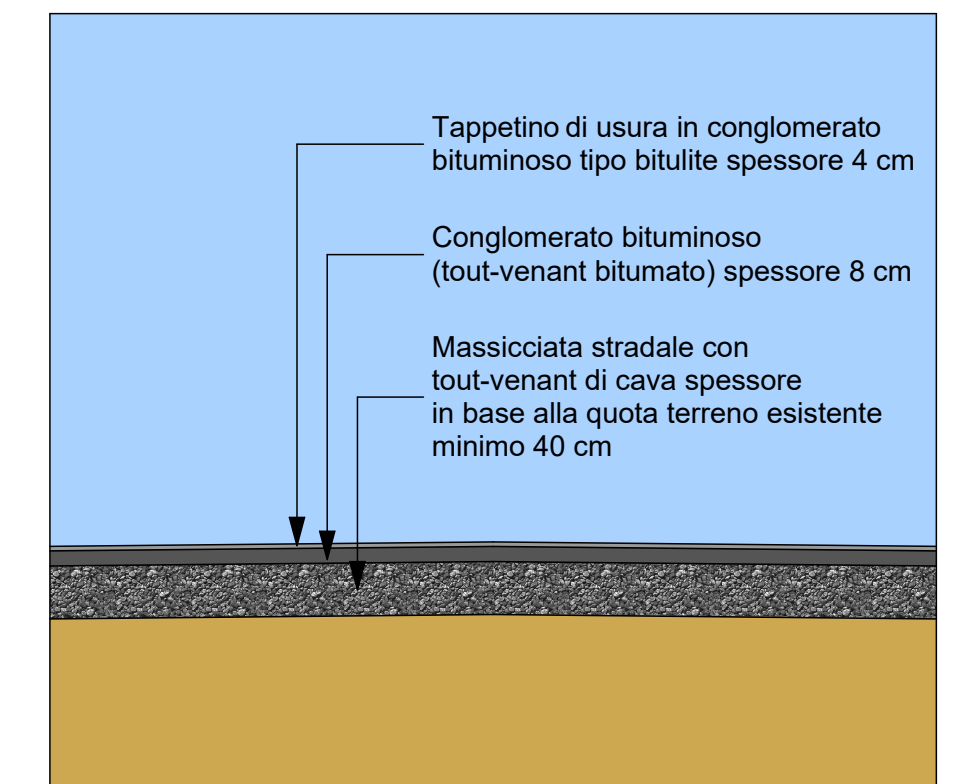

### PARTICOLARE QUOTE RETI TECNOLOGICHE

### PARTICOLARE QUOTE RETI TECNOLOGICHE

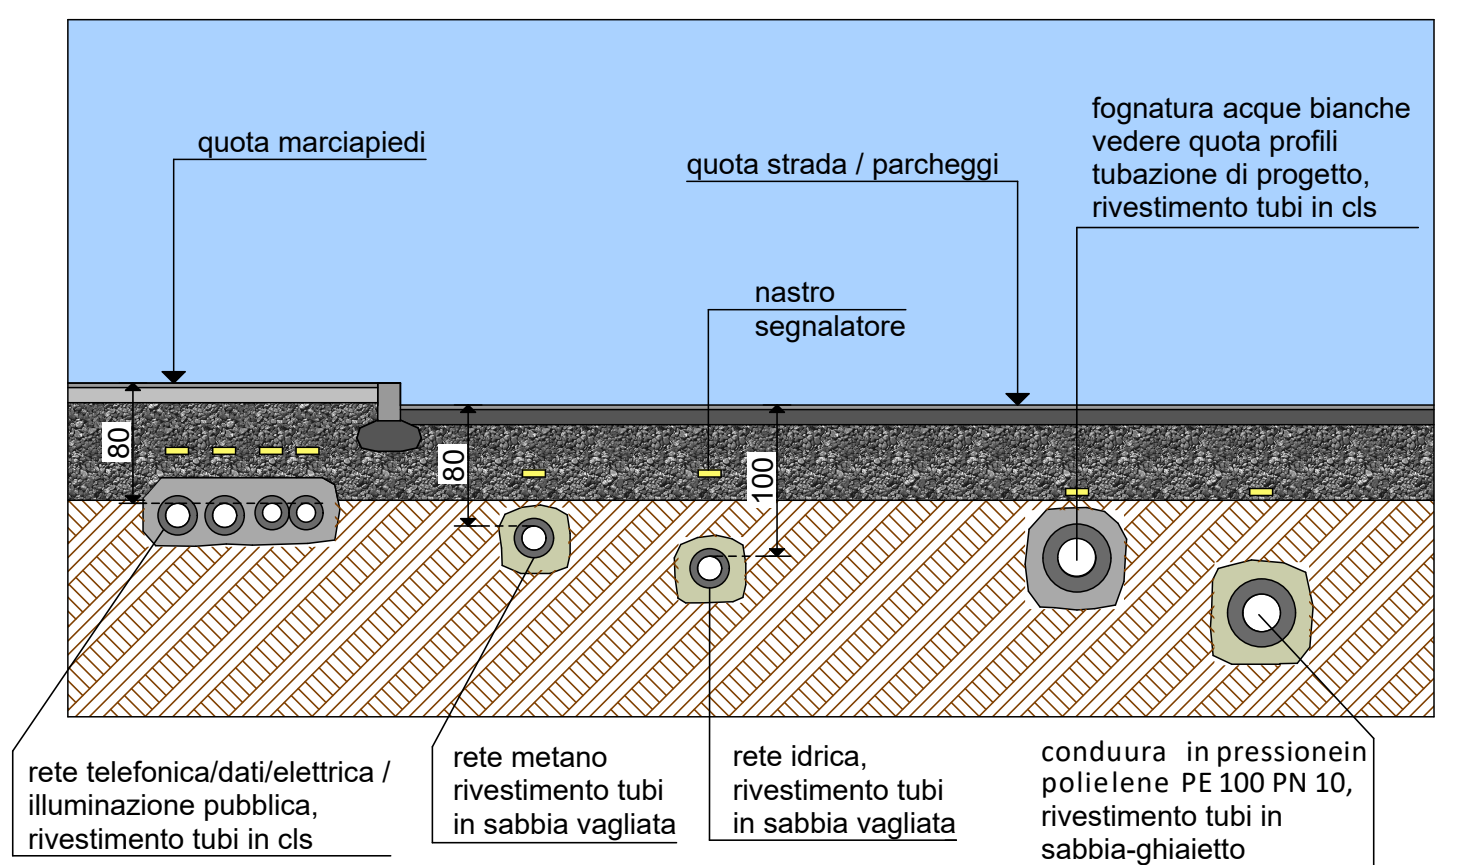

### COMUNE DI CALCINATE Provincia di Bergamo

Progetto:  
**VARIANTE AL PIANO ATTUATIVO ATP8**  
Convenzionato in data 12/12/2019  
Notaio Dr. Piergiorgio Nosari  
Repertorio n° 8669 - Raccolta n° 6536

Committente:  
**MARLENGO SRL**

Il Committente  
Marlegno SRL

Il Progettista  
Dott. Ing. Dario Valentini

Sezioni impianti

scala 1:50

DOTT. ING. DARIO VALENTINI

STUDIO TECNICO

Sede: Via Asenaga, 17/A - CALCINATE - Ufficio: Via Locatelli, 19/G - TRESSCORE B.RIO  
Tel. 035/944.439 - Fax. 4257883 - e-mail: ingvalentini@ingvalle.net



Tresscore Balneario, 28/07/2022