



COMUNE DI CALCINATE  
PROVINCIA DI BERGAMO

## PGT VARIANTE

### SCHEDA AMBITO DI TRASFORMAZIONE

#### AMBITO DI TRASFORMAZIONE: AtP13

##### Descrizione

Trattasi di un'area pianeggiante lungo la via Pietro Nenni adiacente all'area industriale sul confine con il comune di Mornico, della superficie di mq. 5460, di forma rettangolare con il lato maggiore prospettante sulla via P. Nenni, l'inserimento dell'area è qualificato come struttura polifunzionale per infrastrutture e servizi all'intero polo produttivo, con la possibilità di attività produttiva, servizi logistici, terziario e artigianale, con l'obbligo di cessione al comune del 45% dell'area (mq. 2500) per funzione pubblica di verde parcheggio e con un lotto edificabile di mq. 2.960

##### DESTINAZIONE D'USO:

Artigianale/Industriale/Infrastrutturale di servizio/logistica/terziario

##### PARAMETRI URBANISTICI/EDILIZI

- MODALITA' DI INTERVENTO: Permesso di Costruire Convenzionato o Atto d'Obbligo Unilaterale
- S.t. (sup. territoriale) mq. 5.460
- S.f. (superficie fondiaria) mq. 2.960
- S.l.p. (sup. lorda di pavimento) mq. 1.800
- H (altezza massima) mt. 7.00
- Standard/dotazione di servizi: mq. 2.500 per verde e parcheggio

##### COMPENSAZIONI

- In sede di convenzionamento o atto d'obbligo unilaterale dovrà essere ceduta per standard qualitativo un'area di mq. 2.500 da destinare a verde e parcheggio per pubblico uso

#### PRESCRIZIONI SPECIFICHE

- l'intervento è attuabile tramite Permesso di Costruire Convenzionato o Atto d'obbligo unilaterale;
- sarà ammessa la destinazione terziaria a servizio dell'intero polo produttivo;
- è prescrittivo il mantenimento e l'allineamento della viabilità esistente;
- l'edificazione dovrà comunque rispettare la distanza di mt. 30 dalla proprietà della strada provinciale S.P. n. 89;
- mitigazione dell'impatto del costruito attraverso la localizzazione di cortine arboree (filari) di filtro con le zone rurali;
- dovrà essere armonicamente inserita una fascia-diaframma vegetazionale al fine di mitigare ed assorbire gli inquinanti prodotti dai traffici transitanti sulla strada provinciale;
- le espansioni e le trasformazioni urbane in immediato rapporto con le aree agricole dovranno configurarsi come elementi di riqualificazione e ricomposizione dei fronti e delle frange urbane anche tramite il riequipaggiamento arboreo ed arbustivo del territorio.

#### COERENZA CON IL PTCP

Tali aree sono classificate nella tav. E4 del PTCP:

- In parte aree finalizzate precipuamente all'attività agricola (art. 92);
- In parte aree agricole con finalità di protezione e conservazione (art. 65).


#### LEGENDA

##### VIABILITA'



STRADE ESISTENTI  
STRADE DI PROGETTO

##### PERIMETRAZIONI E SIMBOLOGIA

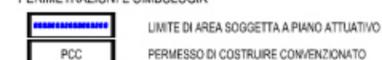


LIMITE DI AREA SOGGETTA A PIANO ATTUATIVO  
PERMESSO DI COSTRUIRE CONVENZIONATO

##### TERRITORIO E AMBIENTE



AREE AGRICOLE PRODUTTIVE DI RISPETTO  
EDIFICABILITA' DEI SUOLI  
AMBITI CONSOLIDATI  
ARTIGIANALI/INDUSTRIALI

### ESTRATTO ORTOFOTO

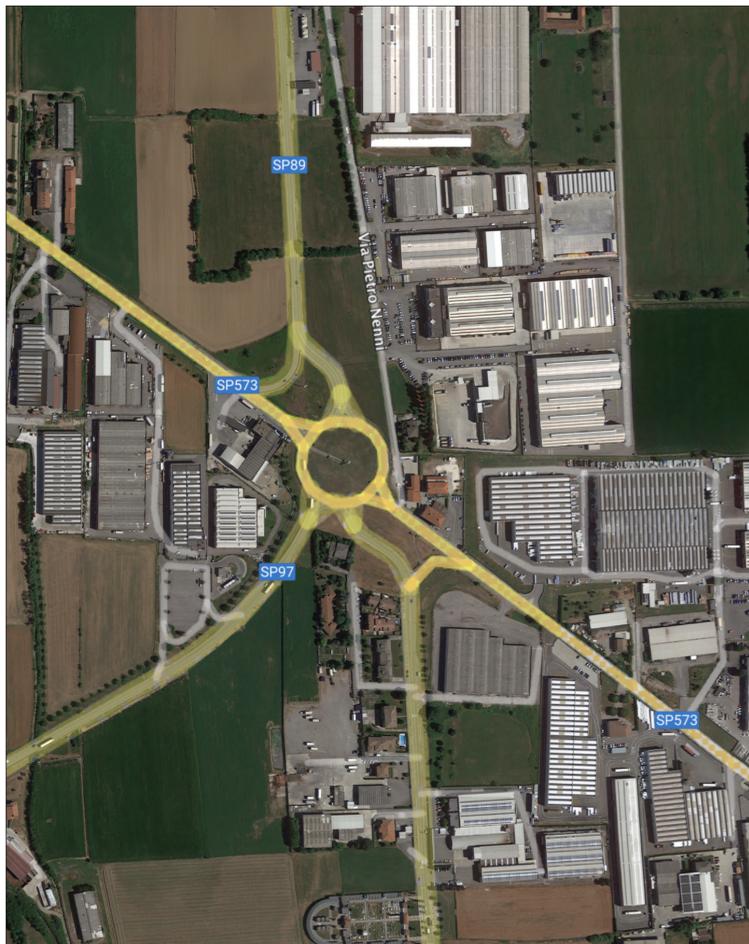

#### Catasto



60m

1:2,000

Sources: Esri, HERE, Garmin, Intermap, increment P Corp., GEBCO, USGS, FAO, NPS, NRCAN, GeoBase, IGN, Kadaster NL, Ordnance Survey, Esri Japan, METI, Esri China (Hong Kong), (c) OpenStreetMap contributors, and the GIS User Community |

LOGGIO & RAVASIO  
Architetti Associati  
Via Lazzaretto n° 18, 24124 - Bergamo  
Tel. 035.249293 / Fax. 035.2281701

MARCO ZANI  
Geometra  
Via San Tomaso n° 62, 24121 - Bergamo  
Tel. : 348.4112156 / E-mail : mz.marcozani@gmail.com

#### TITOLO

Comune di Calcinate (BG)  
Via Pietro Nanni, Identificato al  
N.C.E.U. al Fg. 9, Mapp. 1191

Ambito di Trasformazione  
**AtP13**  
PROPOSTA DI PIANO ATTUATIVO

#### PROGETTO

OPERE DI  
URBANIZZAZIONE - I° II°  
CESSIONE E FORMAZIONE  
DI STANDARD / DOTAZIONE  
DI SERVIZI

#### OGGETTO TAVOLA

*Inquadramento Territoriale*

#### COMMITTENTE

F.A.I.P. - FORNITURE APPARECCHI INDUSTRIALI  
PULIZIA DI MAGONI GIUSEPPE & C. - S.N.C.  
Sede a Selvino (Bg), Corso Milano n 73; Registro Imprese Bergamo,  
C.F. - P.IVA 00630890168 - Nr. REA - BG-161235

#### SCALA


1:2000

#### DATA


23 . 11 . 2022

#### AGGIORNAMENTO

TAVOLA  
**01**

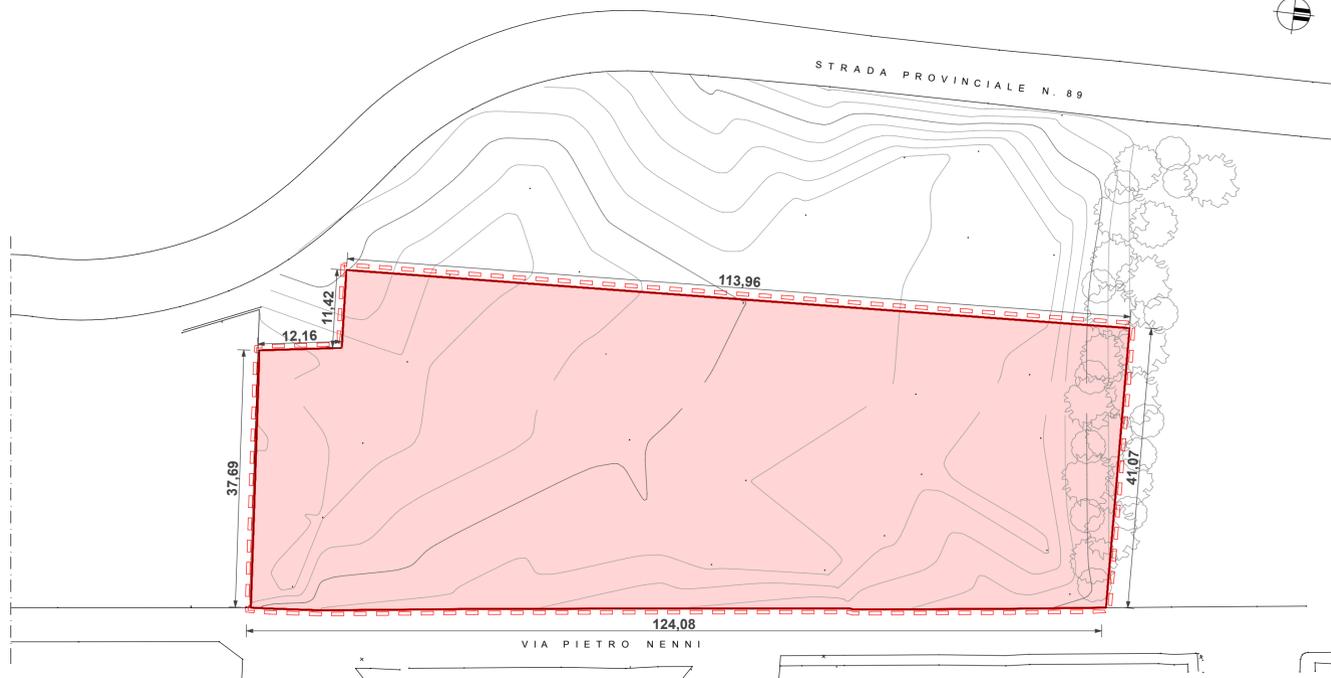


**PLANIMETRIA GENERALE - STATO DI RILIEVO**  
**IDENTIFICAZIONE CATASTALE**

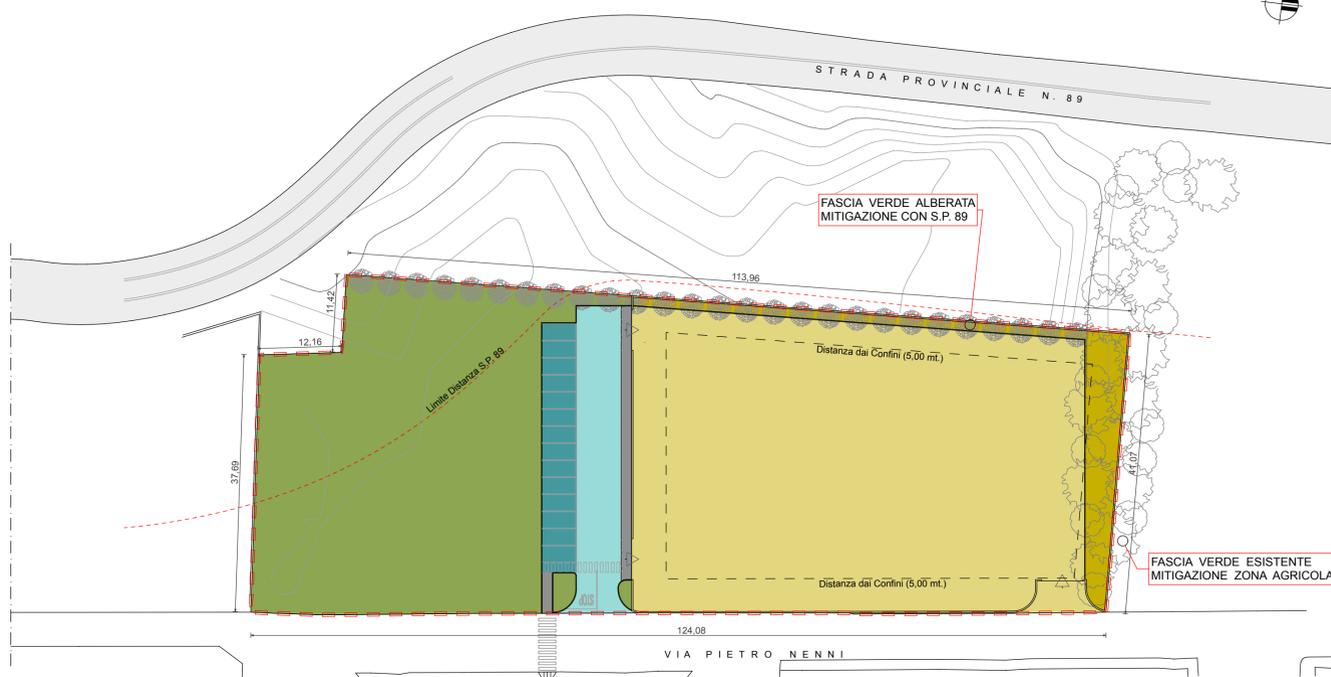

**PLANIMETRIA GENERALE - STATO DI PROGETTO**  
**INDIVIDUAZIONE PARAMETRI URBANISTICI**

**DOTAZIONE PER SERVIZI**  
**SOLUZIONE AMPLIAMENTO PARCHEGGIO**

Superficie Standard / Dotazione Servizi	2.500,25 mq.
di cui Parch. Stazionamento - n. 67	860,00 mq.
di cui Parch. Viabilità / Manovra	1.115,30 mq.
di cui Verde da Cedere	393,60 mq.
di cui Marciapiedi	131,35 mq.

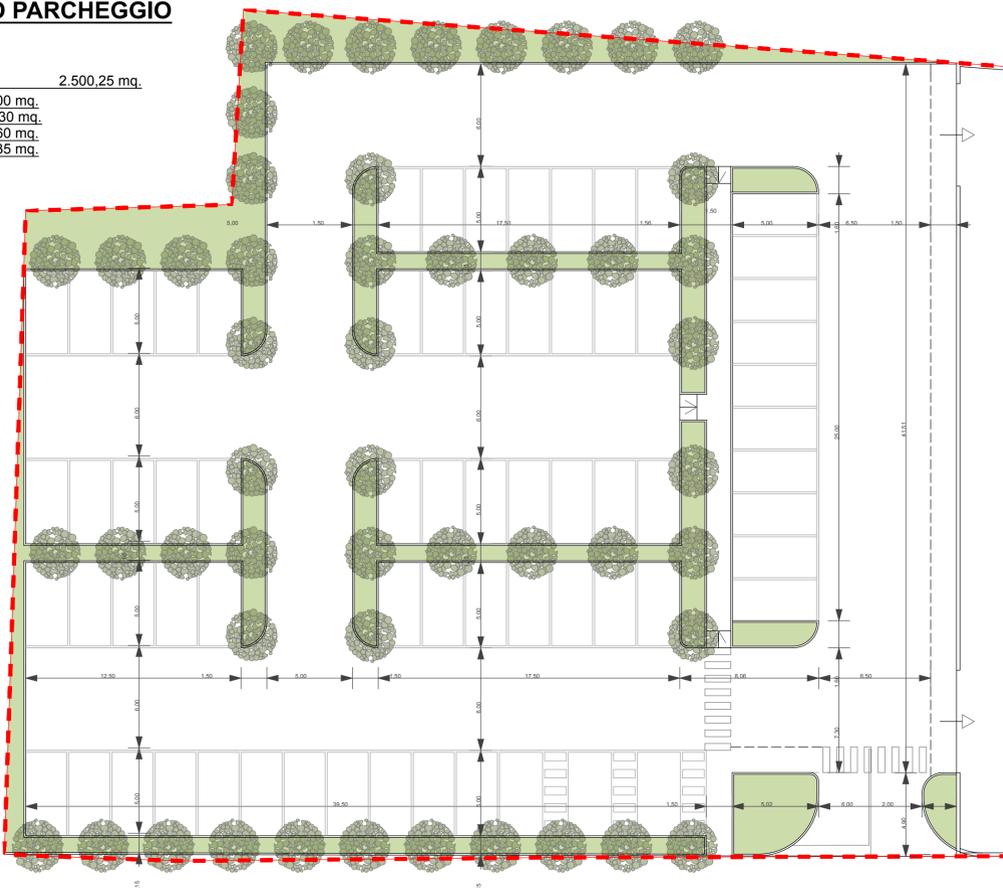

**LEGENDA :**

	PERIMETRO AREA DI PROPRIETA' (Mappale 1191)
	PERIMETRO AMBITO DI TRASFORMAZIONE - AIP13
	SUPRFICIE TERRITORIALE DI RILIEVO 5.592,55 mq.

**DATI PLANIVOLUMETRICI**

**Parametri urbanistici - L.R. n. 12/2005 - Scheda d'Ambito AIP13**

Superficie Territoriale (S.t.)	5.460,00 mq.
Superficie Fondiaria (S.f.)	2.960,00 mq.
Superficie Lorda di Pavimento (S.l.p.)	1.800,00 mq.
Altezza Massima	7,00 mt.
Standard Qualità / Dotazione di Servizi	2.500,00 mq.
Superficie a Standard Qualità da realizzare (D.M. 1444/68 - 10% S.I.p.)	180,00 mq.

**Dati di Progetto - D.M. 1444/68 (Progetto - Standard da Realizzare)**

Superficie Territoriale (S.t. rilevata)	5.592,55 mq.
Superficie Lorda di Pavimento massima Realizzabile	1.800,00 mq.
Superficie Fondiaria	3.092,30 mq.
Sup. a Standard Qualità (D.M. 1444/68) - Posti n. 14 - VERIFICATO = 180,00 < 182,50 mq.	
Sup. Standard Qualità / Dotazione Servizi da Cedere	2.500,25 mq.
di cui Parch. Stazionamento - D.M. 1444/68	182,50 mq.
di cui Parch. Viabilità / Manovra	295,60 mq.
di cui Verde da Cedere	1.953,05 mq.
di cui Marciapiedi	69,10 mq.
Superfici Standard Qualità / Dotazione di Servizi da Realizzare	547,20 mq.
di cui Parch. Stazionamento - D.M. 1444/68	182,50 mq.
di cui Parch. Viabilità / Manovra	295,60 mq.
di cui Marciapiedi	69,10 mq.
Superficie Fascia di Mitigazione S.P.89 e Zona Agricola Interna alla Sup. Fondiaria	262,67 mq.

Superficie a Parch. Pertinenziale (interna al lotto edificato) min. 10% della S.I.p.	180,00 mq.
Superficie Drenante interna al Lotto min. (10% della Sup. Fondiaria)	310,00 mq.
di cui 262,67 mq. vincolata a fascia di mitigazione	

**LEGENDA :**

	SUPRFICIE TERRITORIALE DI RILIEVO	5.592,55 mq.
	PERIMETRO AREA DI PROPRIETA' (Mappale 1191)	
	PERIMETRO AMBITO DI TRASFORMAZIONE - AIP13	
	SUPRFICIE FONDIARIA (compreso SLP)	3.092,30 mq.
	di cui Fasce Verdi di Mitigazione	262,67 mq.
	SUPERFICIE STANDARD Parch. - Stazionamento	182,50 mq.
	SUPERFICIE STANDARD Parch. - Viabilità	295,60 mq.
	SUPERFICIE VERDE	1.953,05 mq.
	VIABILITA' (Marciapiedi)	69,10 mq.

**LOGLIO & RAVASIO**  
Architetti Associati  
Via Lazzaretto n° 18, 24124 - Bergamo  
Tel. 035.249293 / Fax. 035.2281701

**MARCO ZANI**  
Geometra  
Via San Tomaso n° 62, 24121 - Bergamo  
Tel. 348.4112158 / E-mail: mz.marcozani@gmail.com



**TITOLO**  
Comune di Calcinatè (BG)  
Via Pietro Nanni, Identificato al  
N.C.E.U. al Fg. 9, Mapp. 1191  
**Ambito di Trasformazione**  
**AIP13**  
**PROPOSTA DI PIANO ATTUATIVO**

**PROGETTO**  
**OPERE DI**  
**URBANIZZAZIONE - I° II°**  
**CESSIONE E FORMAZIONE**  
**DI STANDARD / DOTAZIONE**  
**DI SERVIZI**

**OGGETTO TAVOLA**  
*Individuazione Parametri Urbanistici*  
*Are Standard da*  
*Realizzare e da Cedere*

**COMMITTENTE**  
F.A.I.P. - FORNITURE APPARECCHI INDUSTRIALI  
PULIZIA DI MAGONI GIUSEPPE & C. - S.N.C.  
Sede a Selvino (Bg), Corso Milano n 73; Registro Imprese Bergamo,  
C.F. - P.IVA 00630890168 - N° REA - BG-161235

<b>SCALA</b> 1:200 1:500	<b>TAVOLA</b> <b>02</b>
<b>DATA</b> 23.11.2022	
<b>AGGIORNAMENTO</b>	

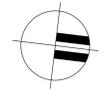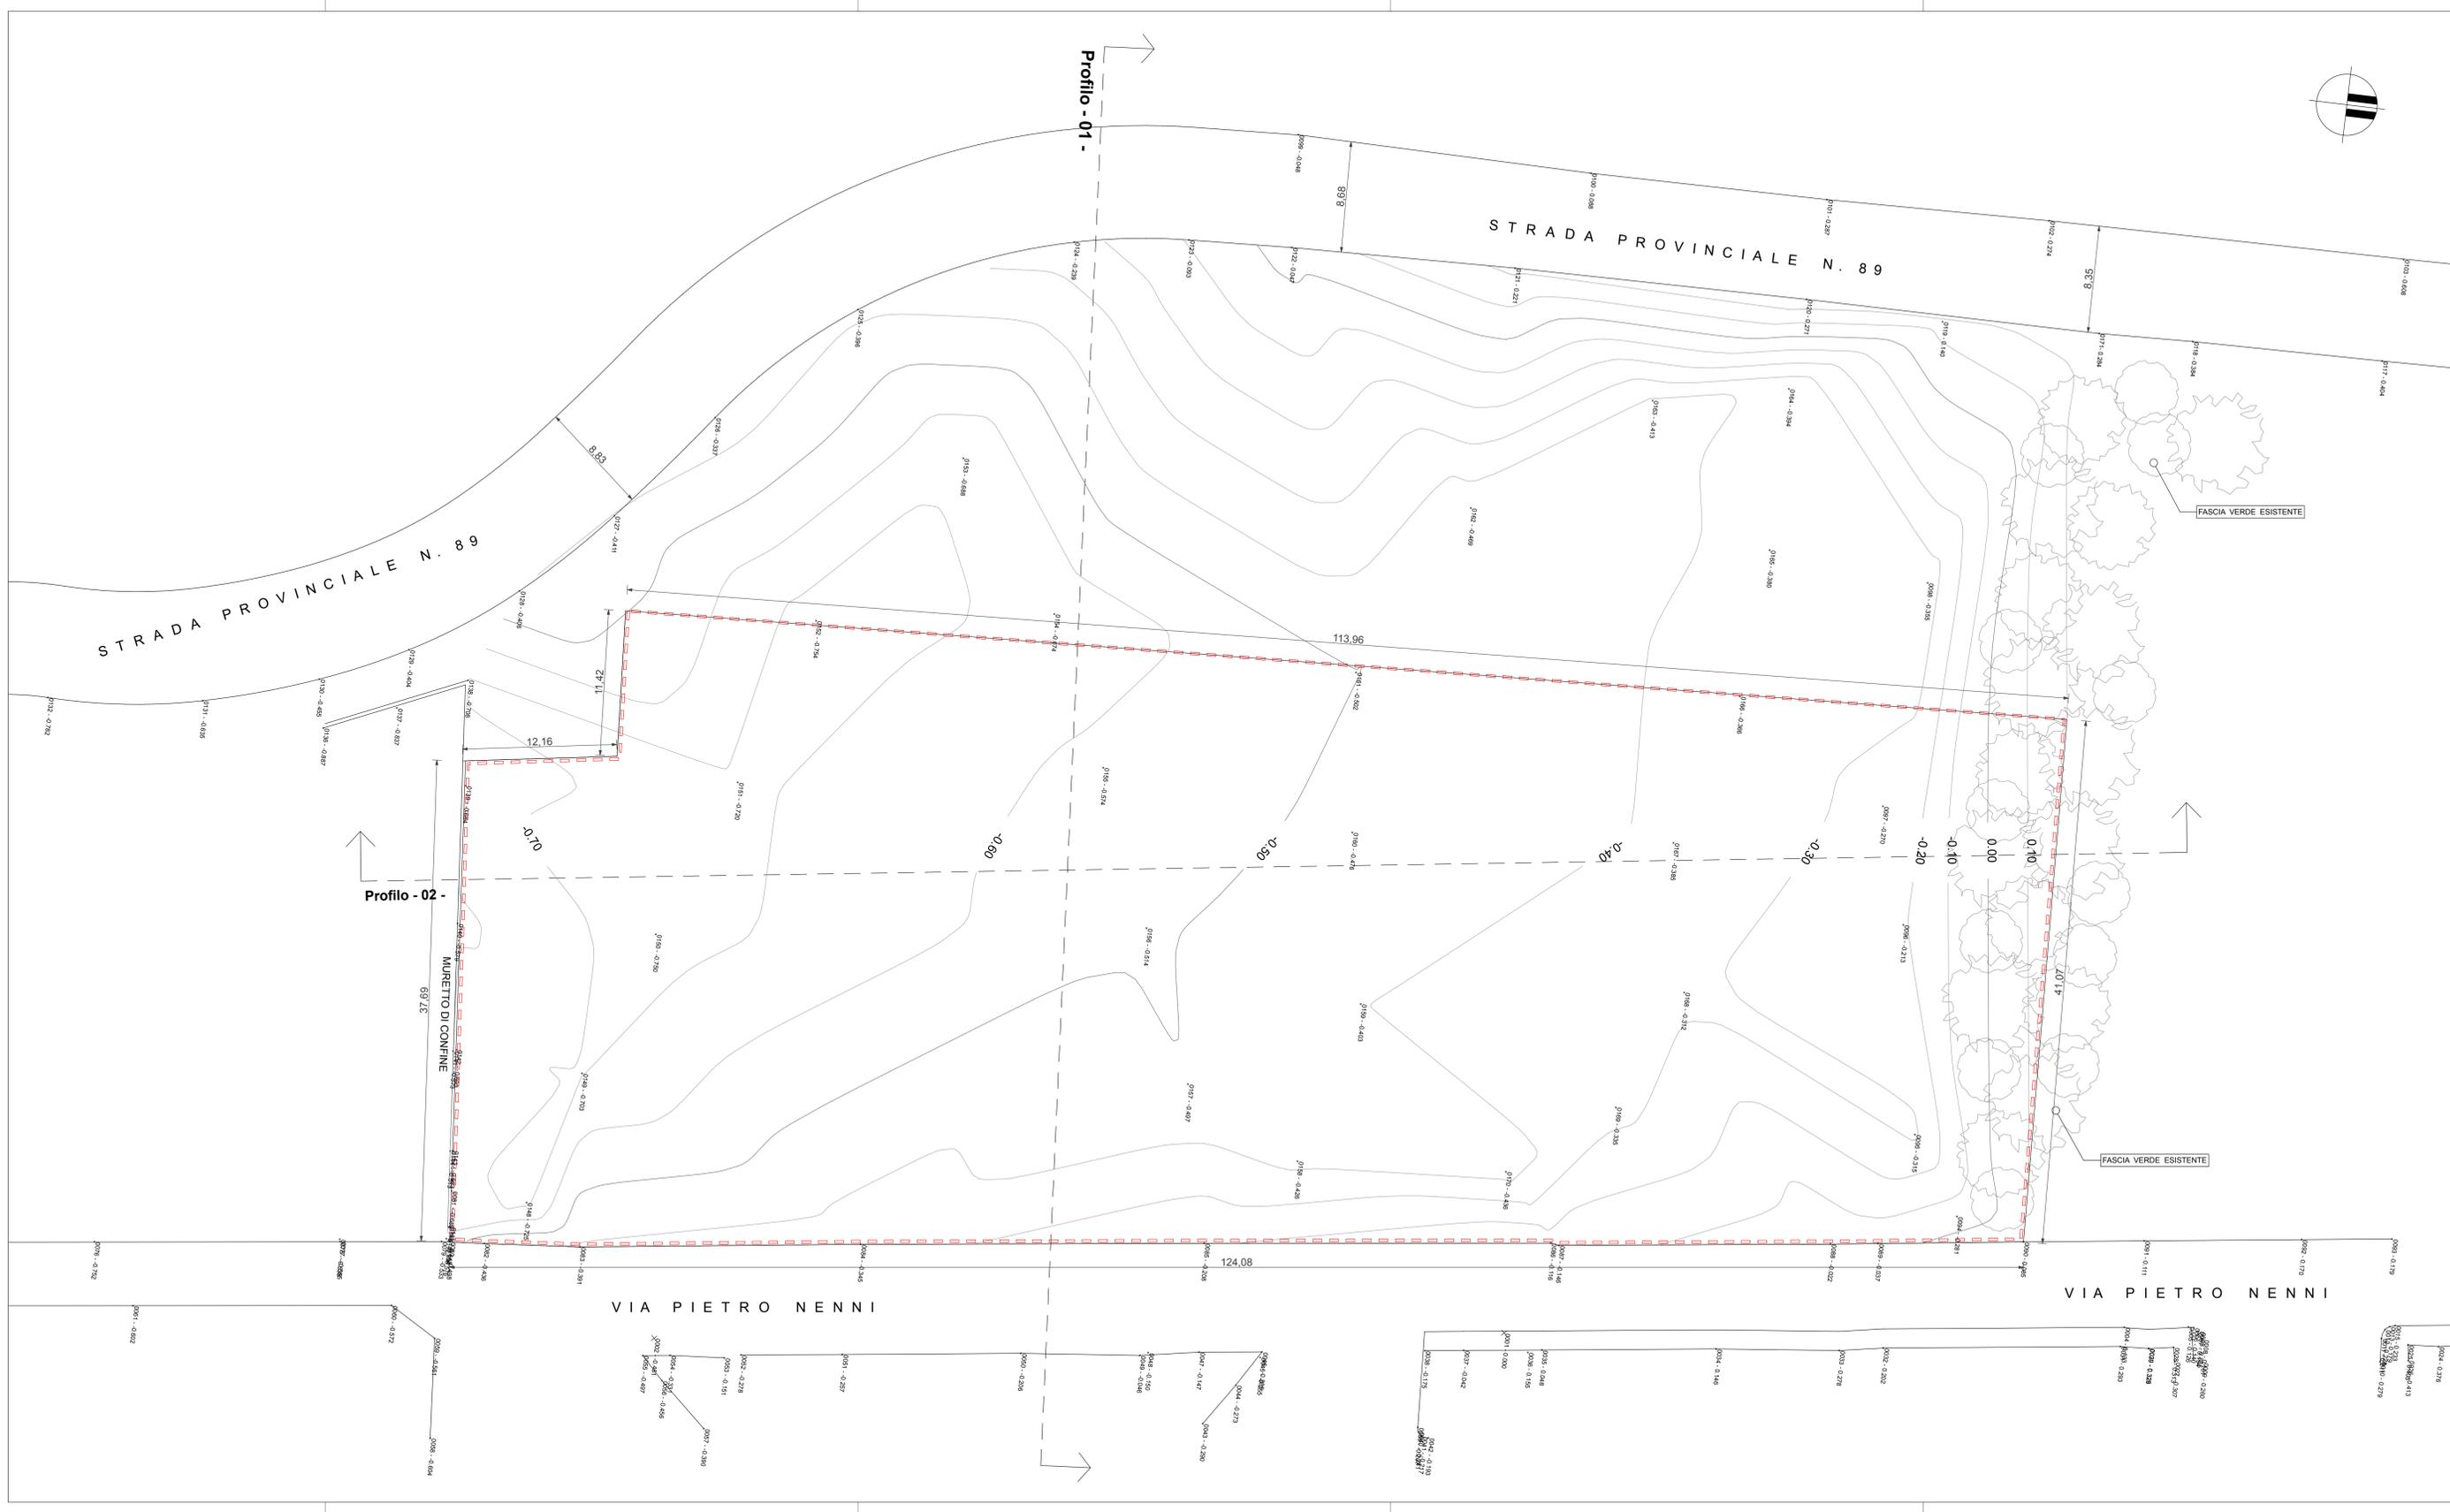

LEGGENDA:

--- PERIMETRO AMBITO DI TRASFORMAZIONE - AIP13

- 5.592,55 mq.

**LOGLIO & RAVASIO**  
 Architetti Associati  
 Via Lazzarotto n° 15, 24124 - Bergamo  
 Tel. 035.249293 / Fax. 035.2281901

**MARCO ZANI**  
 Geometra  
 Via San Tomaso n° 62, 24121 - Bergamo  
 Tel. 045.4112156 / E-mail: mz.marcozani@gmail.com

TITOLO  
 Comune di Calcinatè (BG)  
 Via Pietro Nanni, Identificato al  
 N.C.E.U. al Fig. 9, Mapp. 1191


Ambito di Trasformazione  
**AtP13**  
**PROPOSTA DI PIANO ATTUATIVO**

OGGETTO  
 OPERE DI  
 URBANIZZAZIONE - 1° II°  
 CESSIONE E FORMAZIONE  
 DI STANDARD / DOTAZIONE  
 DI SERVIZI

OGGETTO TAVOLA  
**Planimetria Generale,  
 Stato di Rilievo**

COMMITTENTE  
 F.A.I.P. - FORNITURE APPARECCHI INDUSTRIALI  
 PULIZIA DI MAGONZI GIUSEPPE & C. - S.N.C.  
 Sede a Salsobadico (Bg), Corso Milano n° 72, Registro Imprese Bergamo,  
 C.F. - P.IVA 0003696168 - Nr. REA - BG-161235

SCALA	1:200	TAVOLA	<b>03</b>
DATA	23. 11. 2022		
AGGIORNAMENTO			

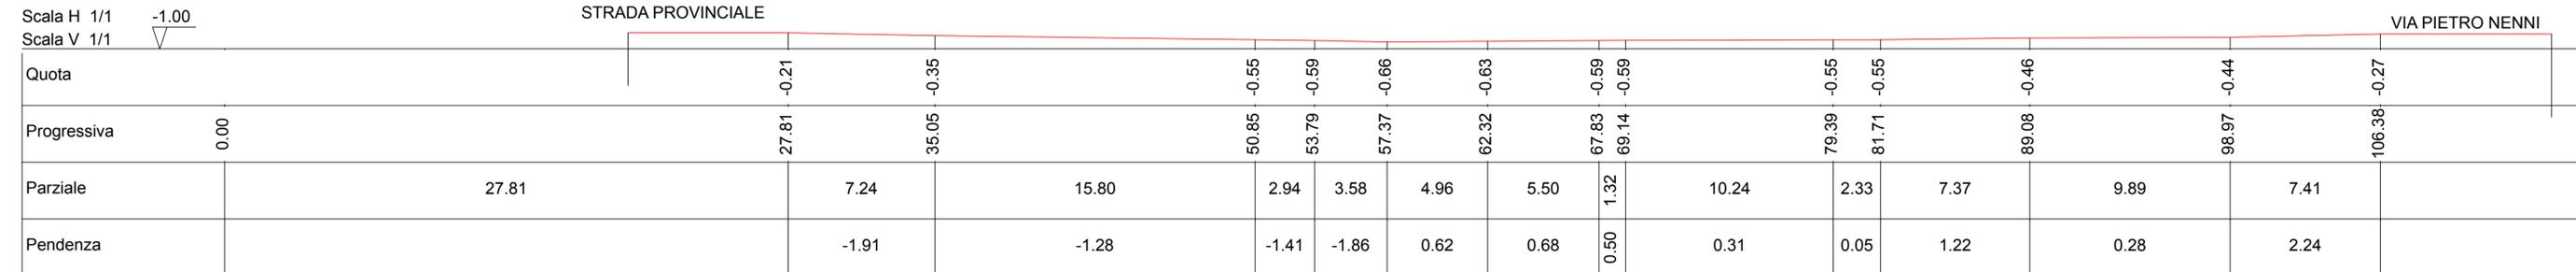

**Profilo - 01 -**



**Profilo - 02 -**

TITOLO

Comune di Calcinate (BG)  
Via Pietro Nanni, Identificato al  
N.C.E.U. al Fg. 9, Mapp. 1191

Ambito di Trasformazione  
**AtP13**

**PROPOSTA DI PIANO ATTUATIVO**

PROGETTO

OPERE DI  
URBANIZZAZIONE - I° II°

CESSIONE E FORMAZIONE  
DI STANDARD / DOTAZIONE  
DI SERVIZI

OGGETTO TAVOLA

*Profili Longitudinali,  
Stato di Rilievo*

COMMITTENTE

F.A.I.P. - FORNITURE APPARECCHI INDUSTRIALI  
PULIZIA DI MAGONI GIUSEPPE & C. - S.N.C.  
Sede a Selvino (Bg), Corso Milano n 73; Registro Imprese Bergamo,  
C.F. - P.IVA 00630890168 - Nr REA - BG-161235

SCALA

1:200


TAVOLA

DATA

23 . 11 . 2022


AGGIORNAMENTO

**04**

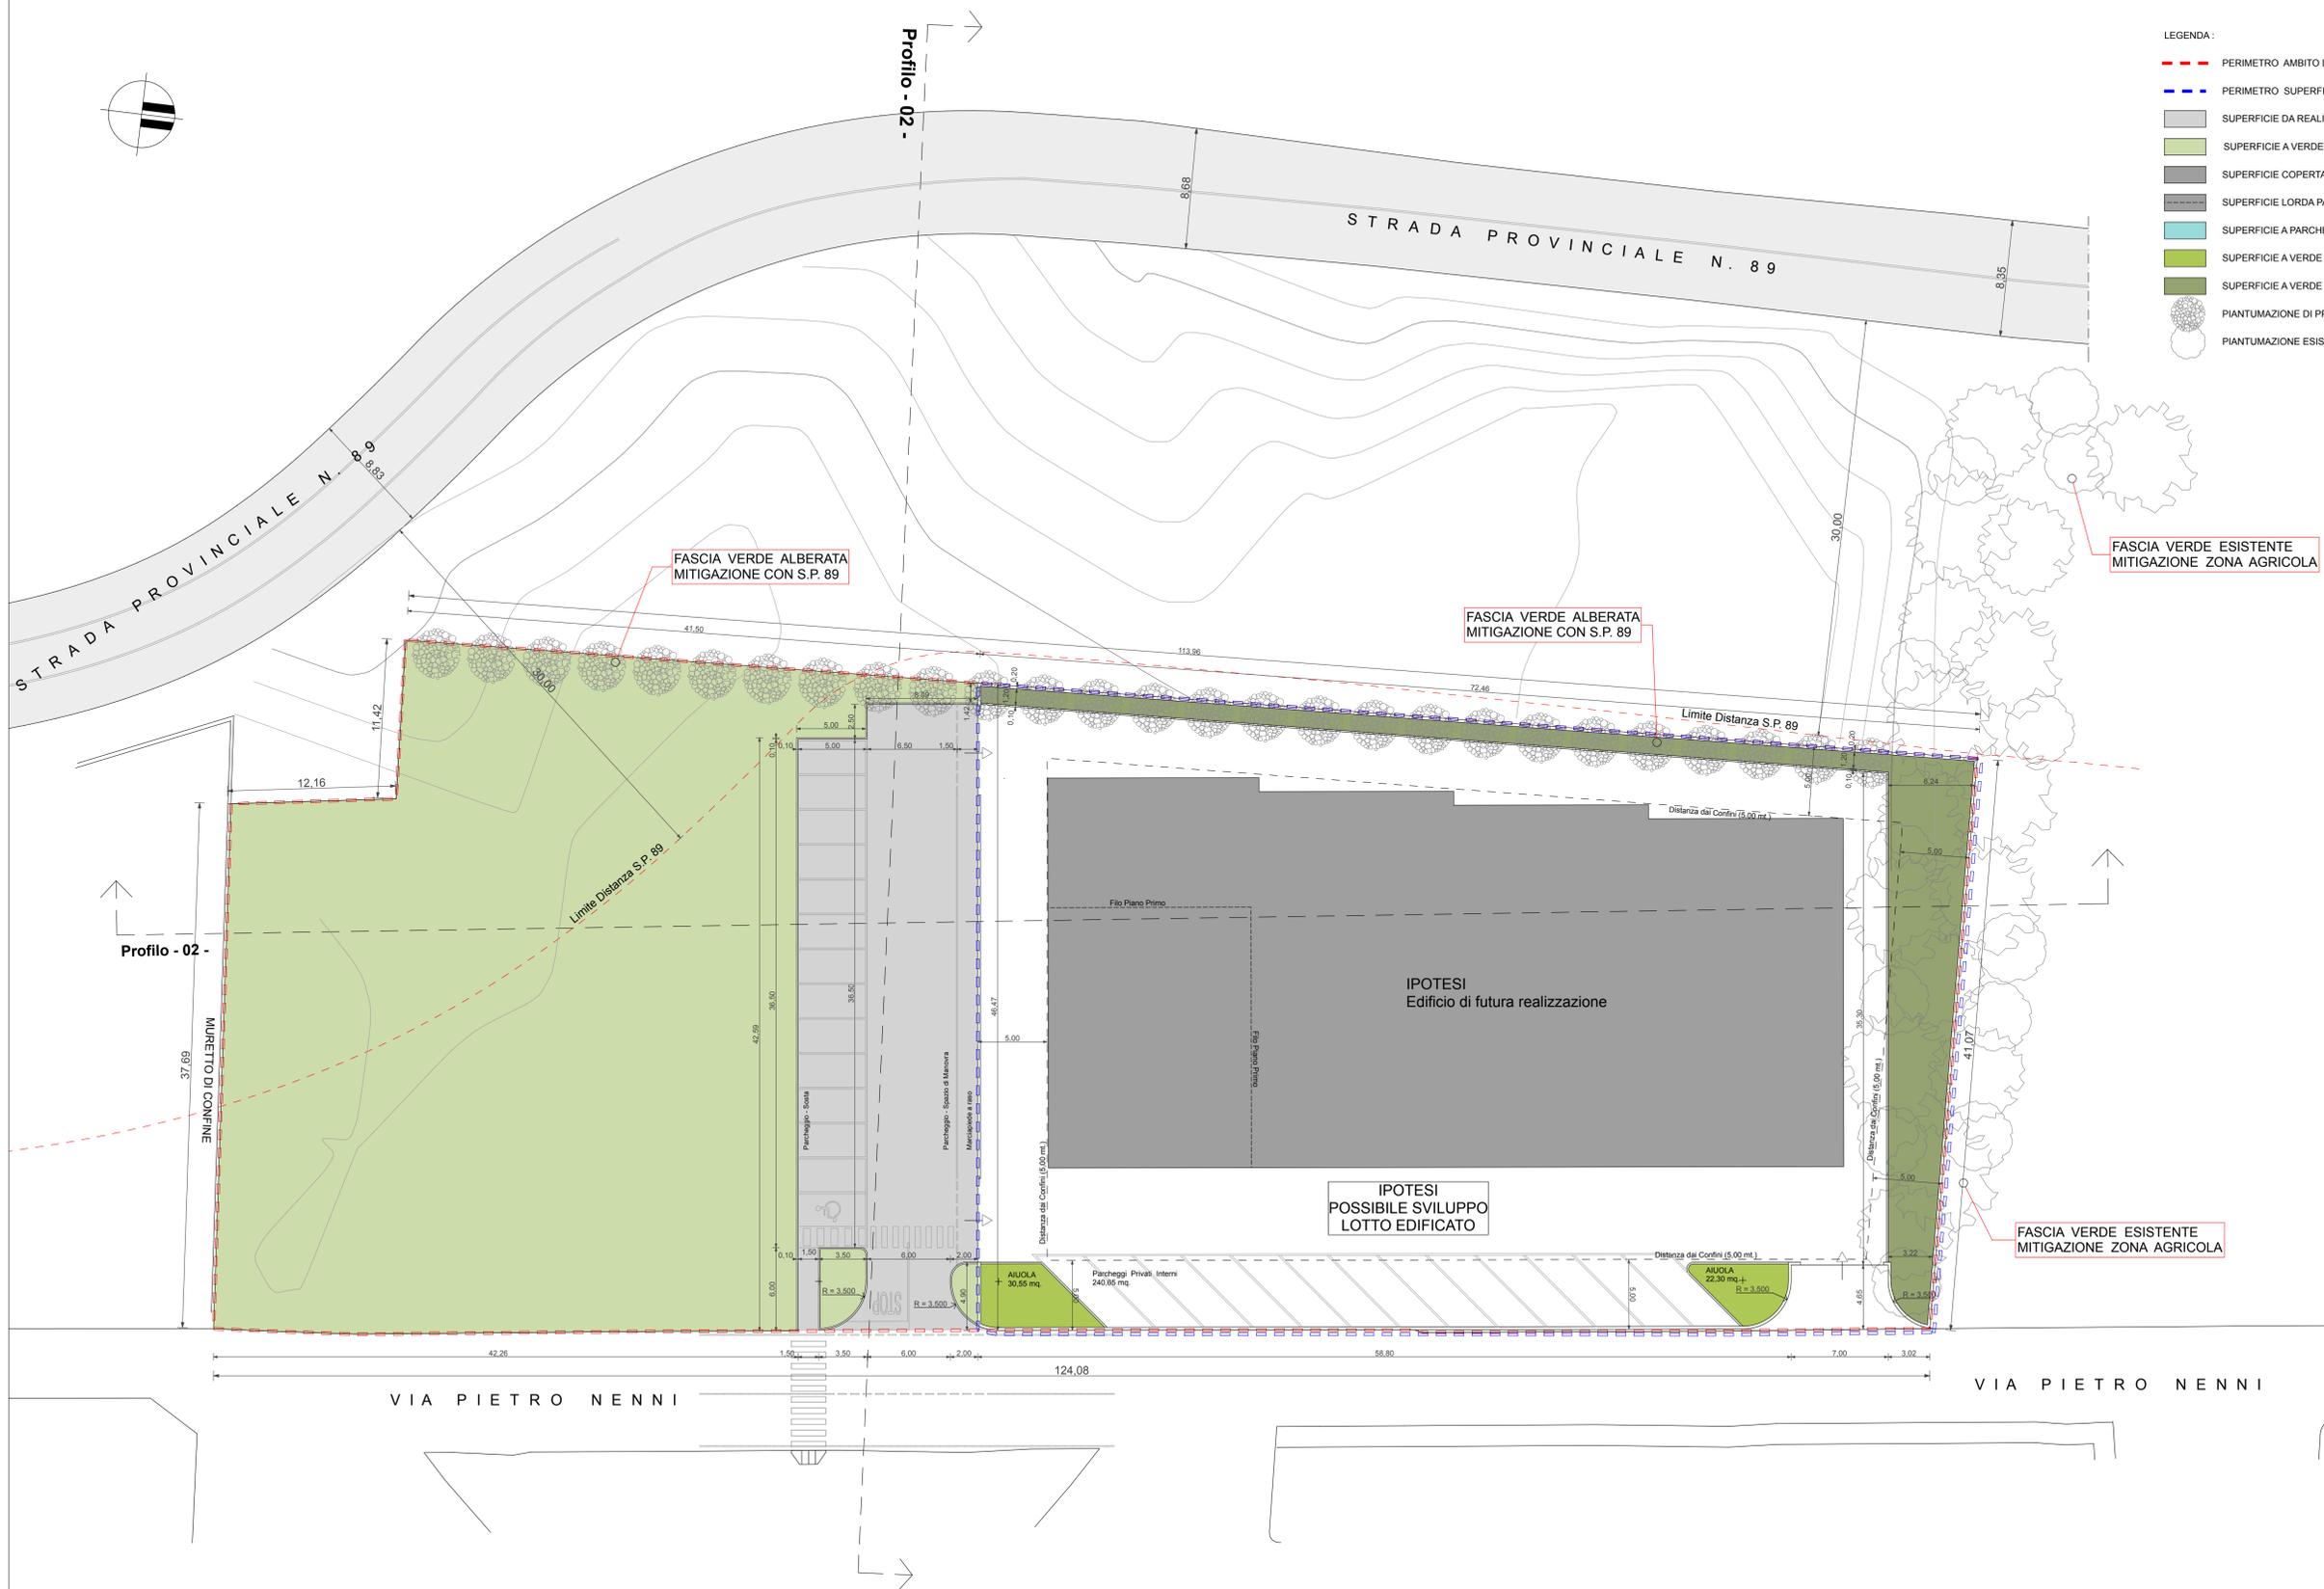

- LEGENDA:
- - - PERIMETRO AMBITO DI TRASFORMAZIONE - AtP13 - 5.592,55 mq.
  - - - PERIMETRO SUPERFICIE FONDIARIA - 3.092,30 mq.
  - SUPERFICIE DA REALIZZARE e CEDERE - PARCHEGGI (Sosta e Manovra), Marciapiede - 547,20 mq.
  - SUPERFICIE A VERDE DA CEDERE - 1.953,05 mq.
  - SUPERFICIE COPERTA (ipotesi) - 1.525,50 mq.
  - SUPERFICIE LORDA PAVIMENTO - P.1\* (ipotesi) - 274,50 mq.
  - SUPERFICIE A PARCHEGGIO PRIVATO - 240,65 mq.
  - SUPERFICIE A VERDE PRIVATO - 52,85 mq.
  - SUPERFICIE A VERDE PRIVATO - FASCE A VERDE DI MITIGAZIONE - 262,67 mq.
  - PIANUMAZIONE DI PROGETTO - FASCIA DI MITIGAZIONE S.P.89 E VIA P. NENNI
  - PIANUMAZIONE ESISTENTE - FASCIA DI MITIGAZIONE CON AREA AGRICOLA

IPOTESI POSSIBILE SVILUPPO LOTTO EDIFICATO

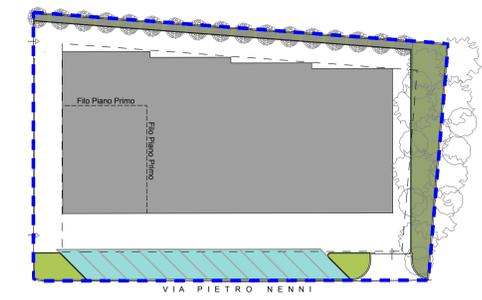

DATI PLANIVOLUMETRICI LOTTO EDIFICABILE ( Superficie Fondiaria )

Superficie Fondiaria di Progetto	3.092,30 mq.
Superficie Coperta di Progetto	VERIFICATO = 180,00 < 1.525,50 mq.
Superficie Lorda di Pavimento di Progetto ( IPOTESI )	1.800,00 mq.
di cui al Piano Terra	1.525,50 mq.
di cui al Piano Primo	274,50 mq.
Altezza massima di Progetto	7,00 mt.
Superficie a Parch. Pertinenziale (interna al lotto edificato) min. 10% della S.I.p.	180,00 mq.
Superficie Drenante interna al Lotto min. (10% della Sup. Fondiaria)	310,00 mq.
Superficie a Parch. Pertinenziale (interna al lotto edificato) min. 10% della S.I.p.	180,00 mq.
Superficie Drenante interna di Progetto	VERIFICATO 310,00 < 315,52 mq.
di cui vincolata a fascia di mitigazione	262,67 mq.
di cui a verde drenante interno	52,85 mq.

**LOGLIO & RAVASIO**  
Architetti Associati  
Via Lazzarotto n° 15, 24124 - Bergamo  
Tel. 035.249293 / Fax. 035.2281701

**MARCO ZANI**  
Geometra  
Via San Tomaso n° 62, 24121 - Bergamo  
Tel. 0341.112158 / E-mail: mcz.marcozani@gmail.com

TITOLO  
Comune di Calcinatè (BG)  
Via Pietro Nanni, Identificato al  
N.C.E.U. al Fig. 9, Mapp. 1191


Ambito di Trasformazione  
**AtP13**  
**PROPOSTA DI PIANO ATTUATIVO**

OGGETTO TAVOLA  
**OPERE DI URBANIZZAZIONE - I° II°**  
**CESSIONE E FORMAZIONE**  
**DI STANDARD / DOTAZIONE**  
**DI SERVIZI**


OGGETTO TAVOLA  
*Planimetria Generale,*  
*Stato di Progetto*

COMMITTENTE  
F.A.I.P. - FORNITURE APPARECCHI INDUSTRIALI  
PULIZIA DI MAGONI GIUSEPPE & C. - S.N.C.  
Sede a Selnino (Bg), Corso Milano n.73, Registro Imprese Bergamo,  
C.F. - PVA 00630860168 - N° REA - 05-161235


SCALA	1:200	TAVOLA	<b>05</b>
DATA	23. 11. 2022		
AGGIORNAMENTO			

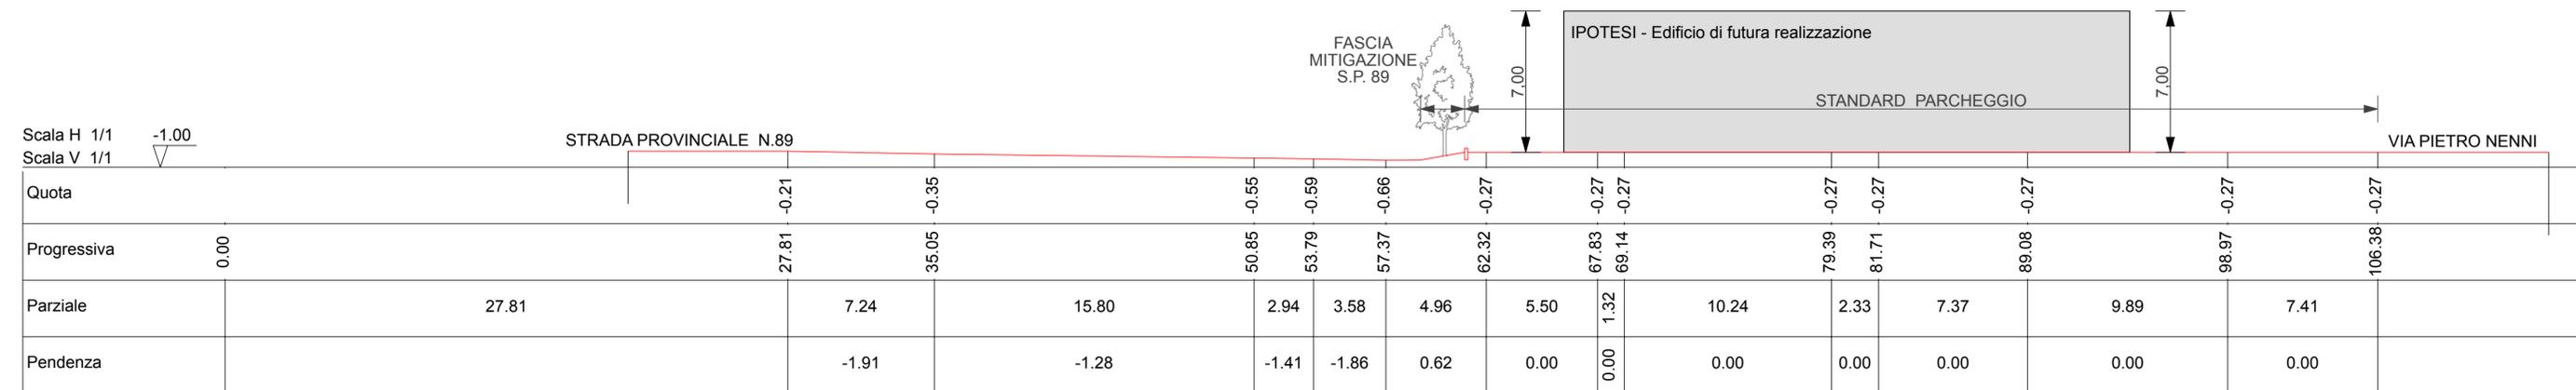

**Profilo - 01 -**

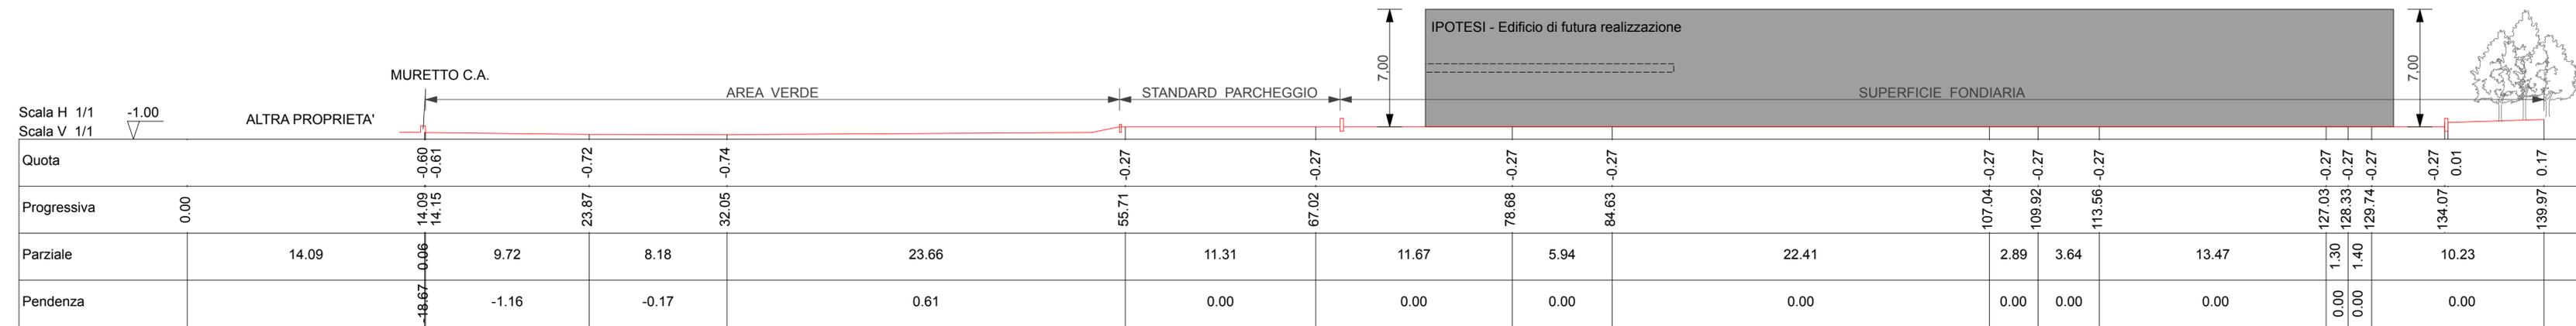

**Profilo - 02 -**

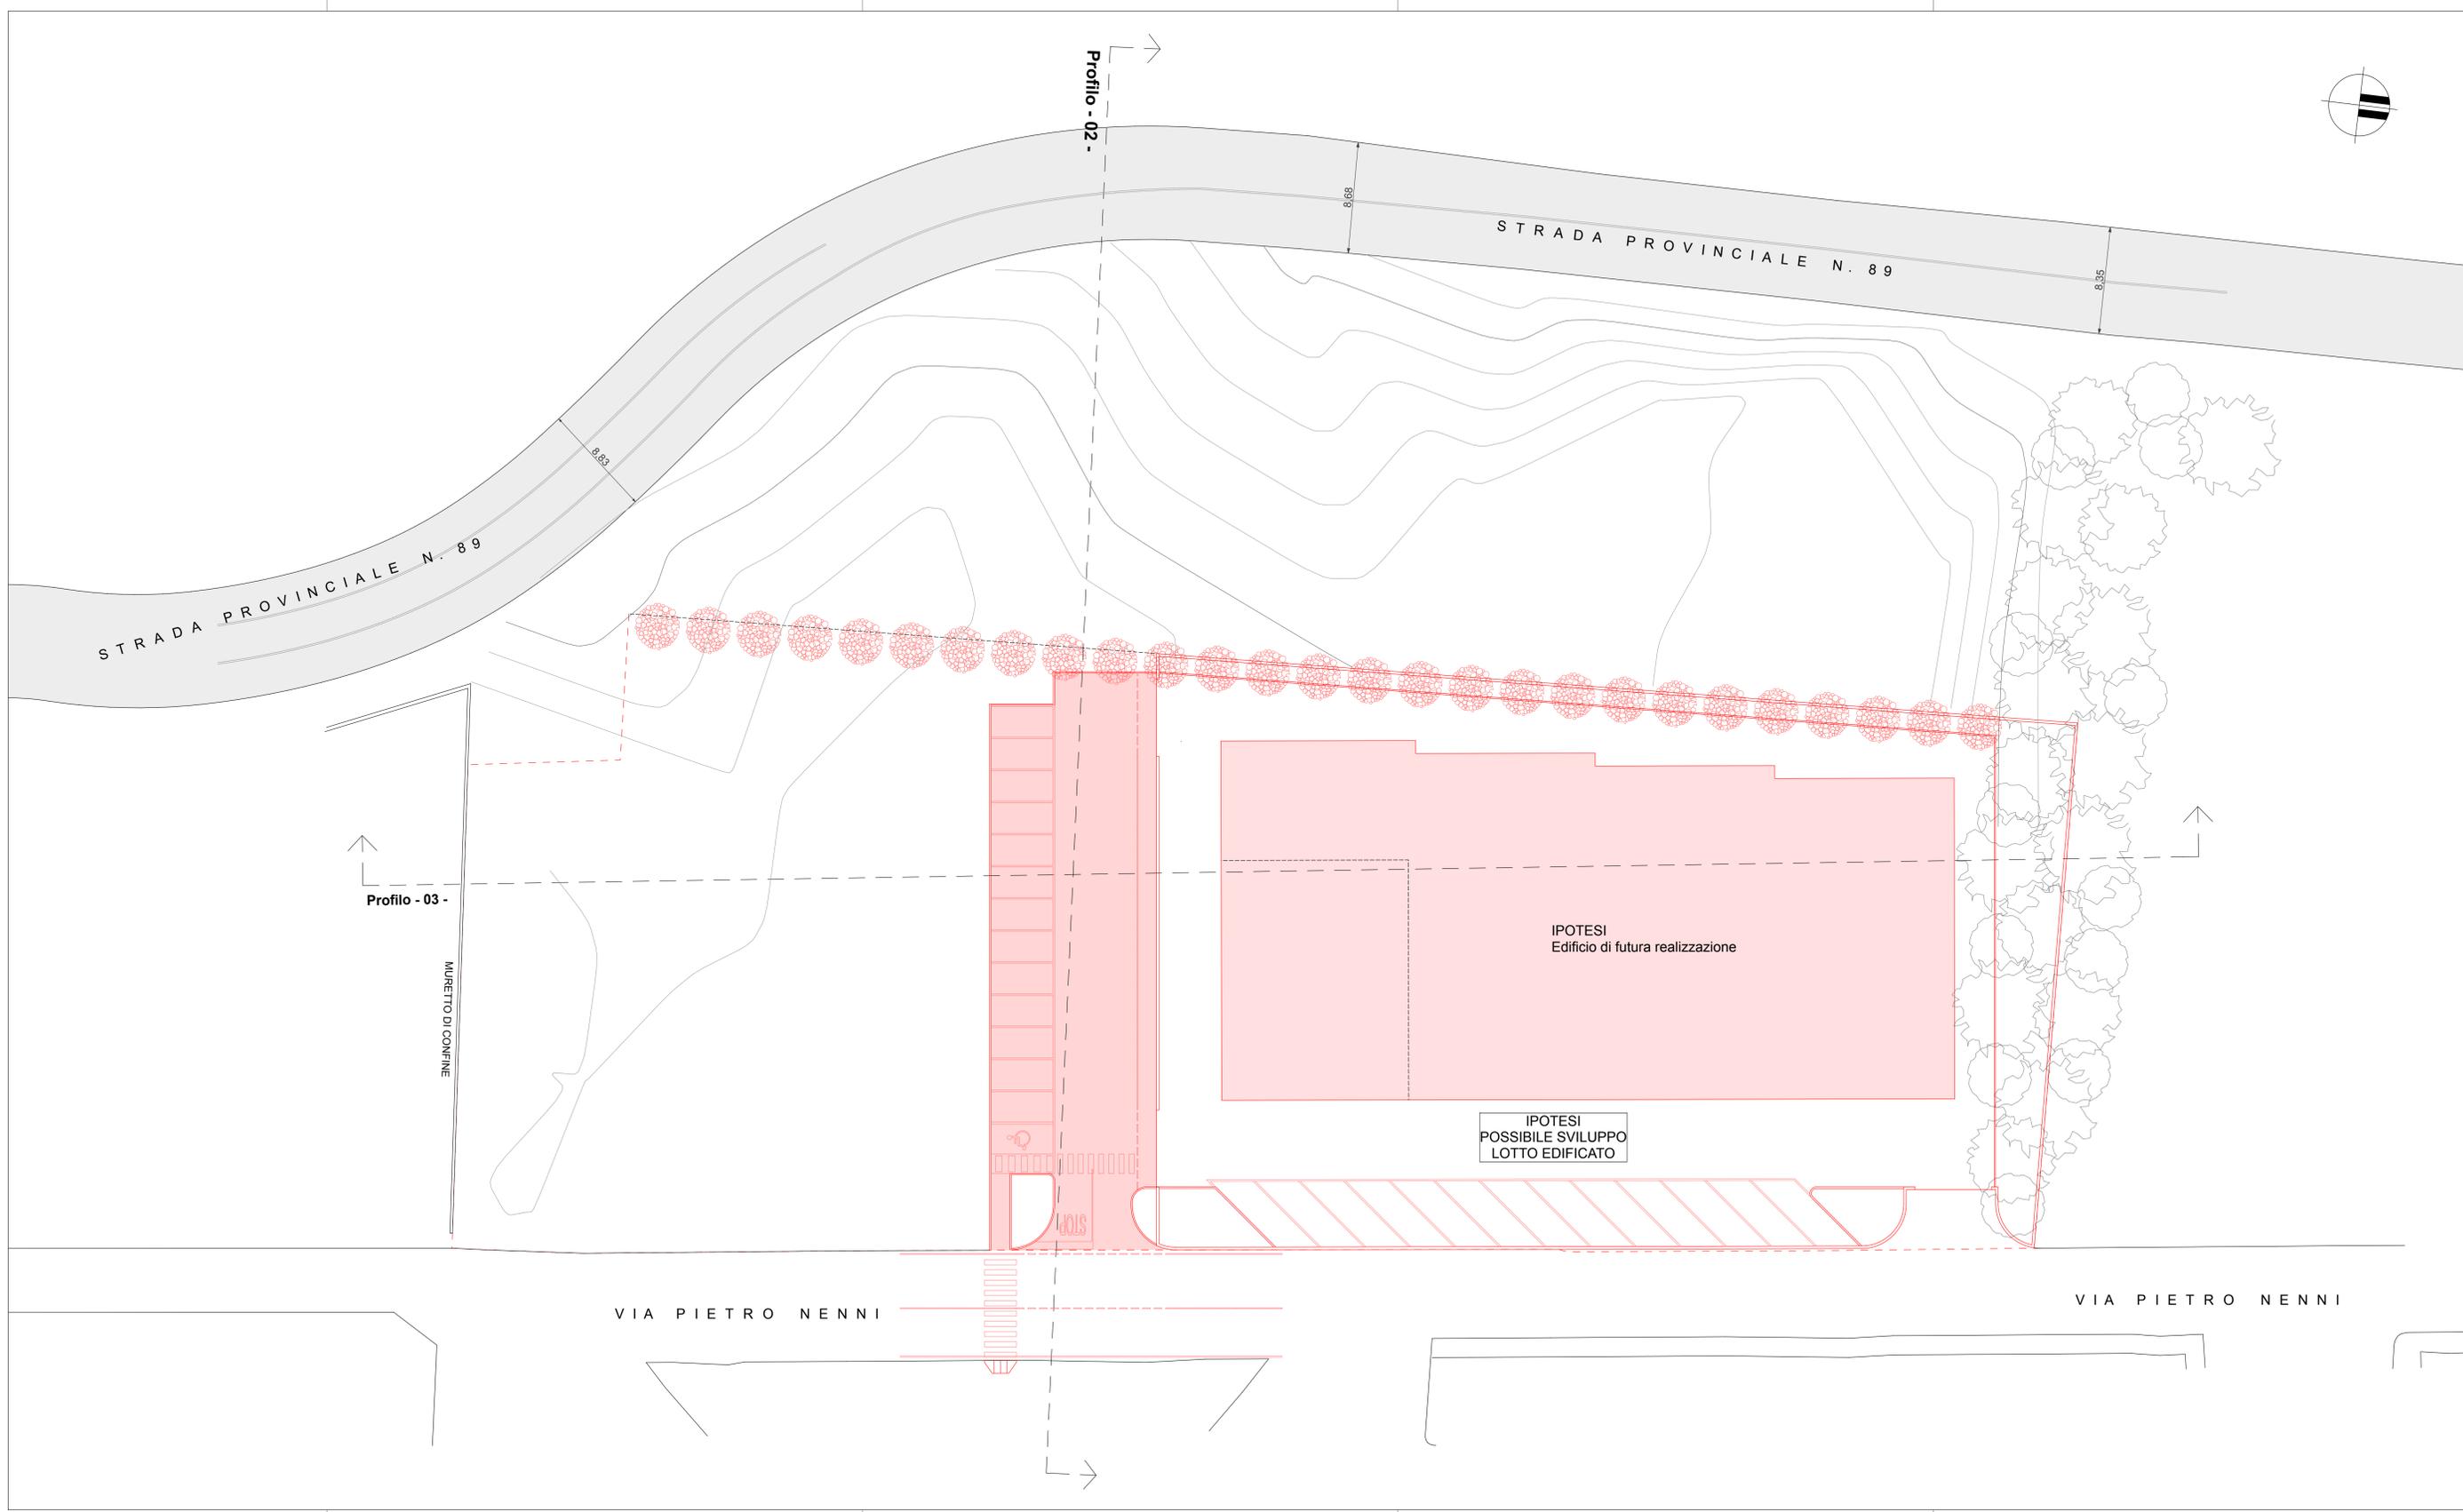

- LEGENDA:
- PERIMETRO AMBITO DI TRASFORMAZIONE - AIP13
  - NUOVA PIANTUMAZIONE - FASCIA DI MITIGAZIONE S.P.89
  - COSTRUZIONI
  - DEMOLIZIONI

**LOGLIO & RAVASIO**  
Architetti Associati  
Via Lazzarotto n° 15, 24124 - Bergamo  
Tel. 035.249293 / Fax. 035.2281701

**MARCO ZANI**  
Geometra  
Via San Tomaso n° 62, 24121 - Bergamo  
Tel. 048.4112158 / E-mail: mzmariozani@gmail.com

TITOLO  
Comune di Calcinate (BG)  
Via Pietro Nanni, Identificato al  
N.C.E.U. al Fg. 9, Mapp. 1191

Ambito di Trasformazione  
**AtP13**  
**PROPOSTA DI PIANO ATTUATIVO**

PROGETTO  
OPERE DI  
URBANIZZAZIONE - 1° II°  
CESSIONE E FORMAZIONE  
DI STANDARD / DOTAZIONE  
DI SERVIZI

OGGETTO TAVOLA  
*Planimetria Generale,  
Stato di Comparazione*

COMMITTENTE  
F.A.I.P. - FORNITURE APPARECCHI INDUSTRIALI  
PULIZIA DI MAGONI GIUSEPPE & C. - S.N.C.  
Sede a Salsino (Bg), Corso Milano n° 73, Registro Imprese Bergamo,  
C.F. - P.IVA 00630860168 - Nr REA - BG-161235

SCALA	1:200	TAVOLA	<b>07</b>
DATA	23. 11. 2022		
AGGIORNAMENTO			

Scala H 1/1  
Scala V 1/1

Quota	Differenza Tra Stato dei Luoghi e Progetto														
Progressiva	0.00	27.81	35.05	50.85	53.79	57.37	62.32	67.83	69.14	79.39	81.71	89.08	98.97	106.38	
Parziale		27.81	7.24	15.80	2.94	3.58	4.96	5.50	1.32	10.24	2.33	7.37	9.89	7.41	
Pendenza			-1.91	-1.28	-1.41	-1.86	0.62	0.00	0.00	0.00	0.00	0.00	0.00	0.00	

**Profilo - 01 -**

LEGENDA :

- DEMOLIZIONI - SBANCAMENTI
- COSTRUZIONE - RIPORTI

Scala H 1/1  
Scala V 1/1

Quota	Differenza Tra Stato dei Luoghi e Progetto																
Progressiva	0.00	14.09	14.15	23.87	32.05	55.71	67.02	78.68	84.63	107.04	109.92	113.56	127.03	128.33	129.74	134.07	139.97
Parziale		14.09	0.06	9.72	8.18	23.66	11.31	11.67	5.94	22.41	2.89	3.64	13.47	1.30	1.40	10.23	
Pendenza			-18.67	-1.16	-0.17	0.61	0.00	0.00	0.00	0.00	0.00	0.00	0.00	0.00	0.00	0.00	0.17

**Profilo - 02 -**

TITOLO  
**Comune di Calcinate (BG)**  
Via Pietro Nanni, Identificato al  
N.C.E.U. al Fg. 9, Mapp. 1191  
**Ambito di Trasformazione**  
**AtP13**  
**PROPOSTA DI PIANO ATTUATIVO**



PROGETTO  
**OPERE DI**  
**URBANIZZAZIONE - I° II°**  
**CESSIONE E FORMAZIONE**  
**DI STANDARD / DOTAZIONE**  
**DI SERVIZI**

OGGETTO TAVOLA  
*Profili Longitudinali,*  
*Stato di Comparazione*

COMMITTENTE  
F.A.I.P. – FORNITURE APPARECCHI INDUSTRIALI  
PULIZIA DI MAGONI GIUSEPPE & C – S.N.C.  
Sede a Selvino (Bg), Corso Milano n 73; Registro Imprese Bergamo,  
C.F. – P.IVA 00630890168 - Nr REA – BG-161235


SCALA	1:200	<b>08</b>
DATA	23 . 11 . 2022	
AGGIORNAMENTO		

PLANIMETRIA GENERALE  
OPERE DI URBANIZZAZIONE  
INDIVIDUAZIONE SEGNALETICA ORIZZONTALE E VERTICALE

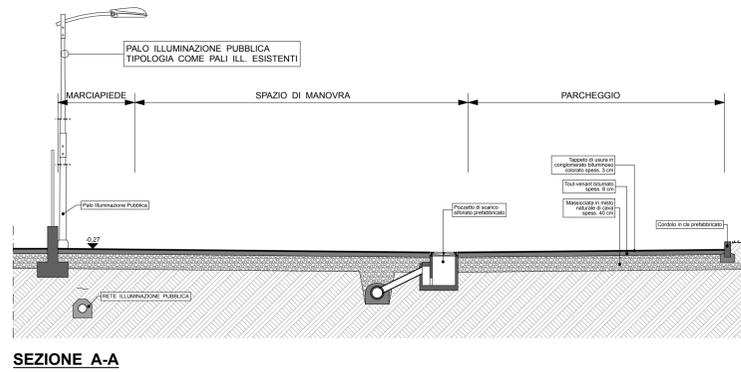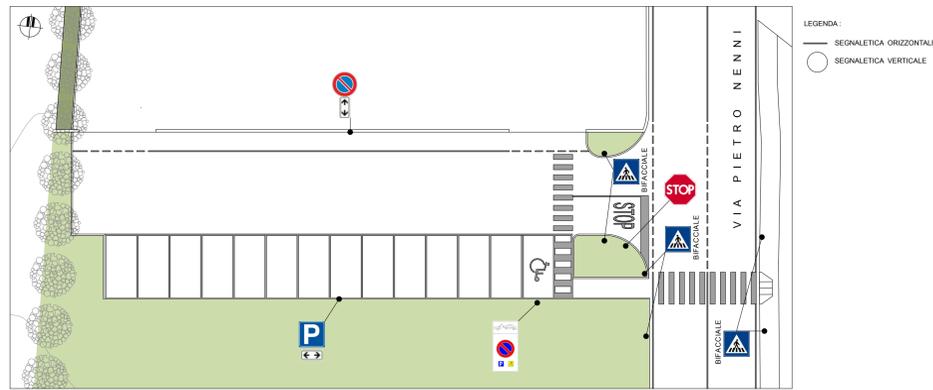


SEZIONE A-A


CADITOIA SIFONATA

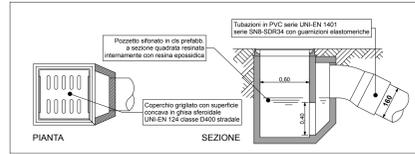


PARTICOLARE POZZETTO D'ISPEZIONE

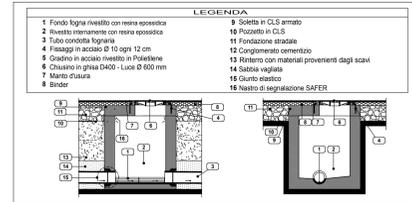



PARTICOLARE DESOLEATORE

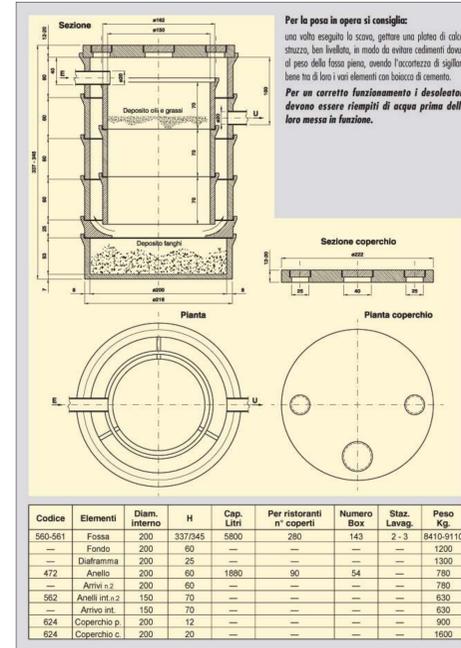


PARTICOLARE POZZO PERDENTE

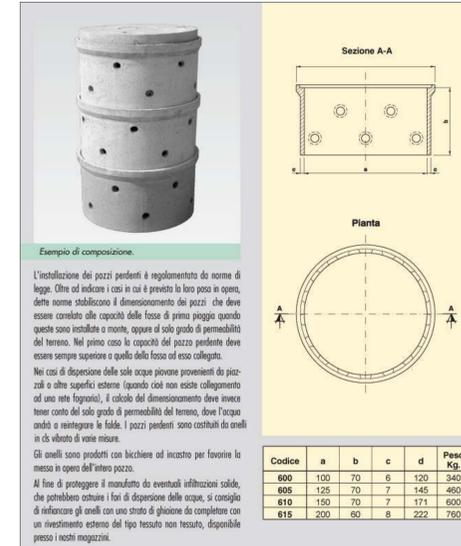


PLANIMETRIA GENERALE  
OPERE DI URBANIZZAZIONE  
SMALTIMENTO ACQUE METEORICHE IN PROGETTO

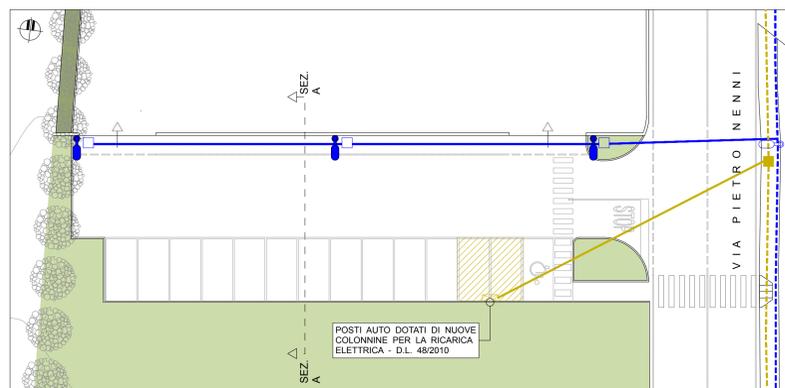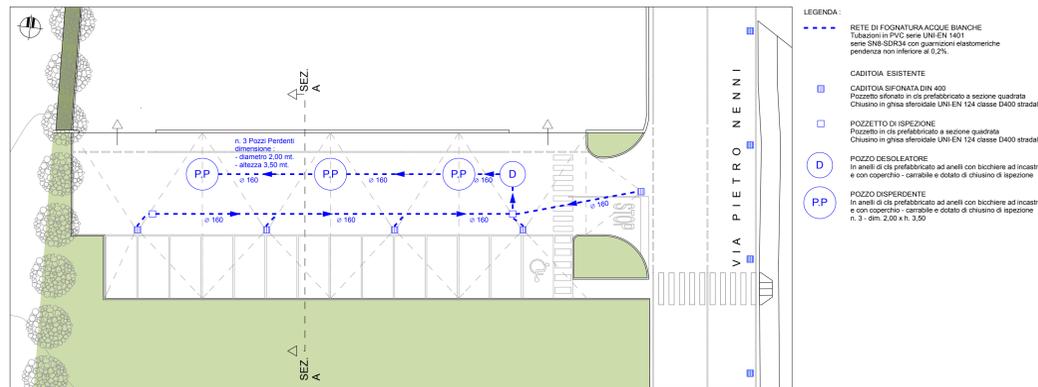

PLANIMETRIA GENERALE  
OPERE DI URBANIZZAZIONE  
RETE ILLUMINAZIONE PUBBLICA IN PROGETTO  
DOTAZIONE COLONNINE DI RICARICA ELETTRICA D.L. 48/2010

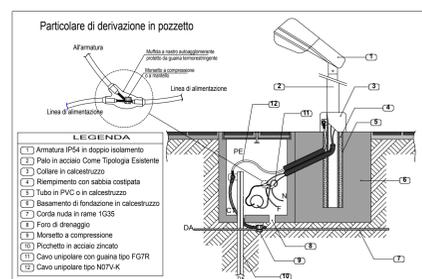

PLANIMETRIA GENERALE  
OPERE DI URBANIZZAZIONE - UTENZE (Allacciamenti)  
RETE GAS METANO, RETE ACQUEDOTTO, RETE FOGNATURA, RETE TELEFONICA IN PROGETTO

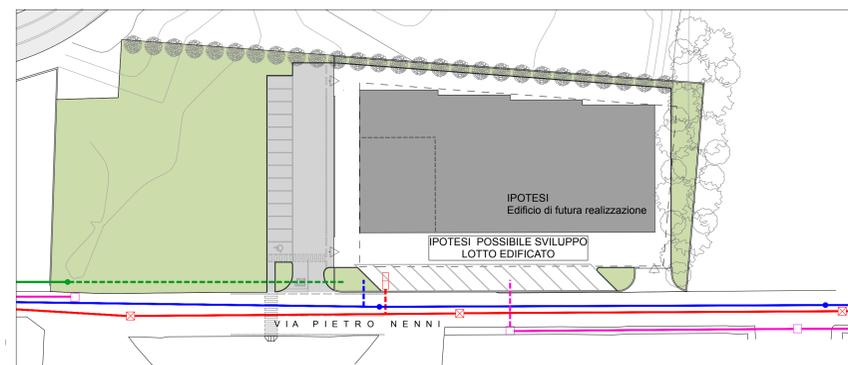

LOGGIO & RAVASIO  
Architetti Associati  
Via Lazzarotto n° 18, 24124 - Bergamo  
Tel. 035 249293 / Fax. 035 2261701

MARCO ZANI  
Geometra  
Via San Tomaso n° 62, 24121 - Bergamo  
Tel. 048 412158 / E-mail: m.zani@marcozani.it


TITOLO  
Comune di Calcinate (BG)  
Via Pietro Nanni, Identificato al  
N.C.E.U. al Fig. 9, Mapp. 1191  
Ambito di Trasformazione  
AtP13  
PROPOSTA DI PIANO ATTUATIVO

PROGETTO  
OPERE DI  
URBANIZZAZIONE - I° II°  
CESSIONE E FORMAZIONE  
DI STANDARD / DOTAZIONE  
DI SERVIZI

OGGETTO TAVOLA  
Opere di Urbanizz. di Progetto  
Reti Tecnologiche / Particolari Costr.  
Segnaletica O/V e Sezione Stradale


COMITANTE  
F.A.I.P. - FORNITURE APPARECCHI INDUSTRIALI  
PULIZIA DI MACIONI GIUSEPPE & C. - S.N.C.  
Sede e Servizio (BG), Corso Milano n° 70, Reggiano Imprese Bergamo, C.F. - P.IVA 0063089168 - Nr. REA - BG-161235

SCALA  
1:50 1:200  
TAVOLA  
09  
DATA  
23.11.2022  
AGGIORNAMENTO

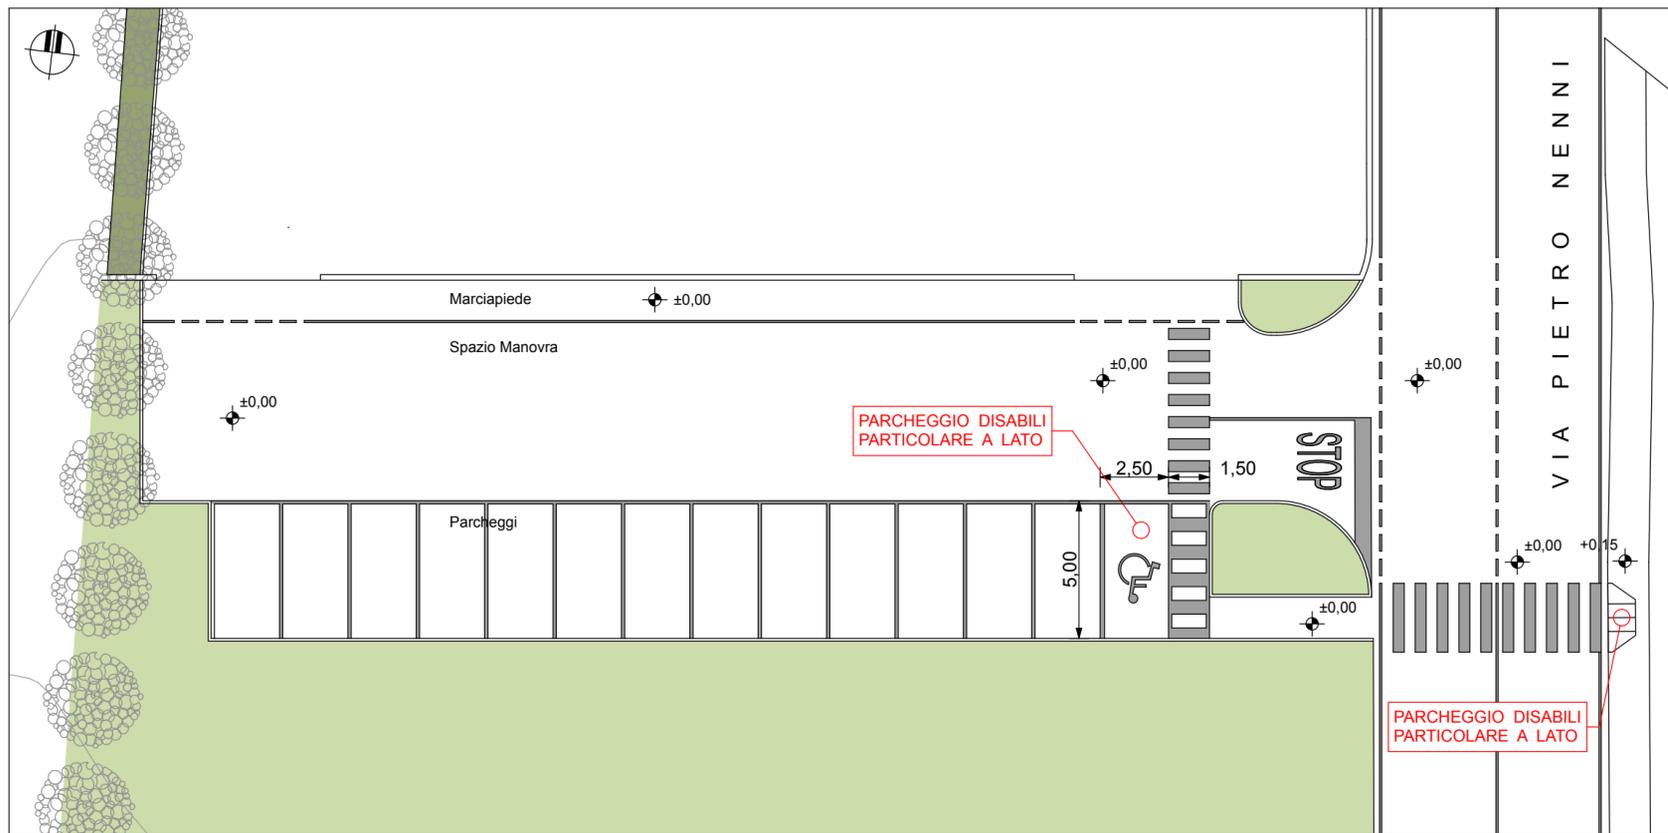


PLANIMETRIA  
GENERALE

OPERE DI  
URBANIZZAZIONE

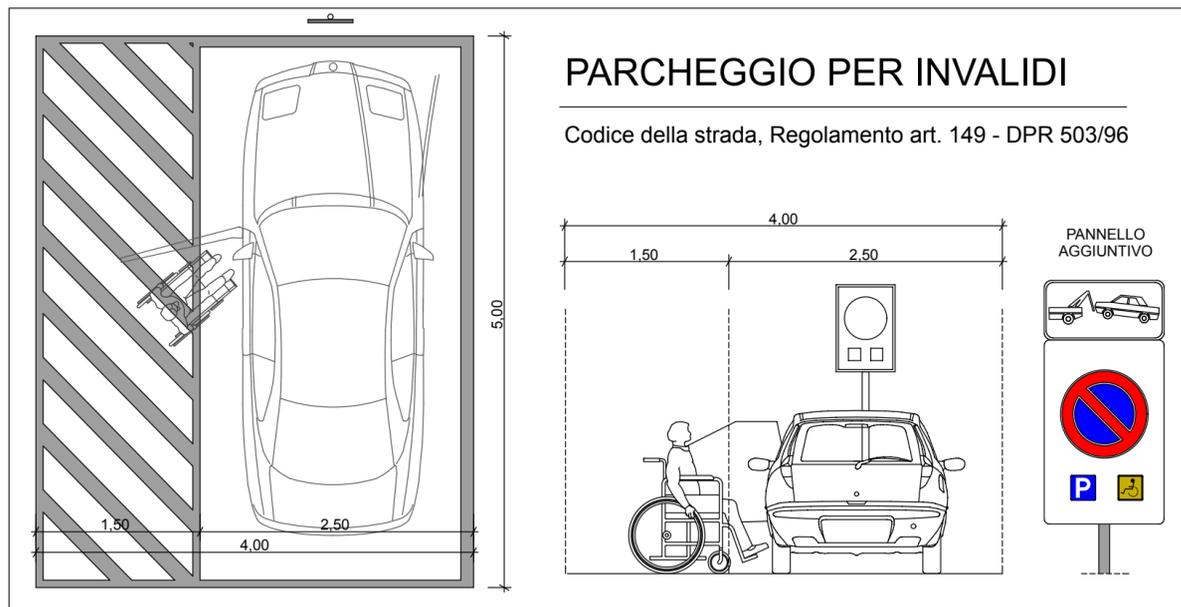

PARTICOLARE RAMPE RACCORDO  
STRADA / MARCIAPIEDE

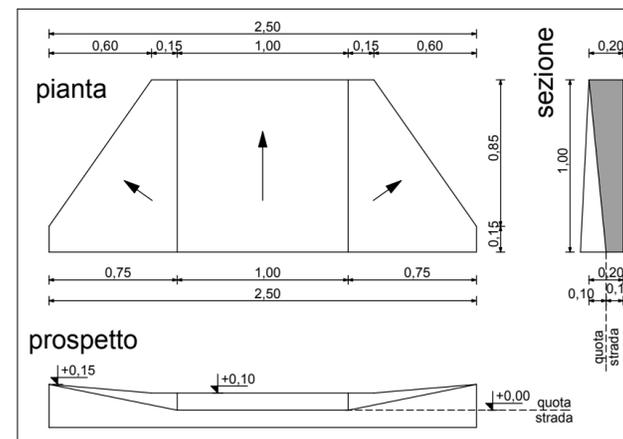

**LOGLIO & RAVASIO**  
Architetti Associati  
Via Lazzaretto n° 18, 24124 - Bergamo  
Tel. 035.249293 / Fax. 035.2281701



**MARCO ZANI**  
Geometra

Via San Tomaso n° 62, 24121 - Bergamo  
Tel. : 348.4112158 / E-mail : mz.marcozani@gmail.com

TITOLO

Comune di Calcinate (BG)  
Via Pietro Nanni, Identificato al  
N.C.E.U. al Fg. 9, Mapp. 1191

Ambito di Trasformazione

**AtP13**

**PROPOSTA DI PIANO ATTUATIVO**

PROGETTO

OPERE DI  
URBANIZZAZIONE - I° II°

CESSIONE E FORMAZIONE  
DI STANDARD / DOTAZIONE  
DI SERVIZI

OGGETTO TAVOLA

*Planimetria Generale*  
*Dimostrazione di Accessibilità*  
*L. 13/89 - D.M. 236/89*

COMMITTENTE

F.A.I.P. - FORNITURE APPARECCHI INDUSTRIALI  
PULIZIA DI MAGONI GIUSEPPE & C. - S.N.C.  
Sede a Selvino (Bg), Corso Milano n 73; Registro Imprese Bergamo,  
C.F. -P.IVA 00630890168 - Nr REA - BG-161235

SCALA

1:50 1:200

DATA

23 . 11 . 2022

AGGIORNAMENTO

TAVOLA

**10**