



RICAMGROUP

Sede Legale: Via Aldo Moro 6 - 24064 Grumello del Monte (BG) - P.I. 04231740160

Tel. 035/4420122 Fax 035/0590015 - e-mail: amministrazione@ricamgroup.it

web: www.ricamgroup.it

Sede operativa: Via Martiri della Libertà 2 - 24064 Grumello del Monte (BG)

Tel. e Fax 035/831236 - e-mail: info@studiobaldelli.eu

web: www.studiobaldelli.eu



Certificato numero 15639
ISO 9001



AIFOS

ALLEGATO Q

PIANO ATTUATIVO – ATP 11

GIAMBARINI GROUP SRL




STABILIMENTO DI CALCINATE (Bg)

SITO: Atp11 - Sito di Calcinato (BG) 24050, Ex strada Soncinese n.498

PROGETTISTA: Ing. Baldelli Riccardo - RICAM s.r.l.

OGGETTO: Allegato Q: Richiesta di allacciamento per fornitura di gas metano

Grumello del Monte, 10/07/2020

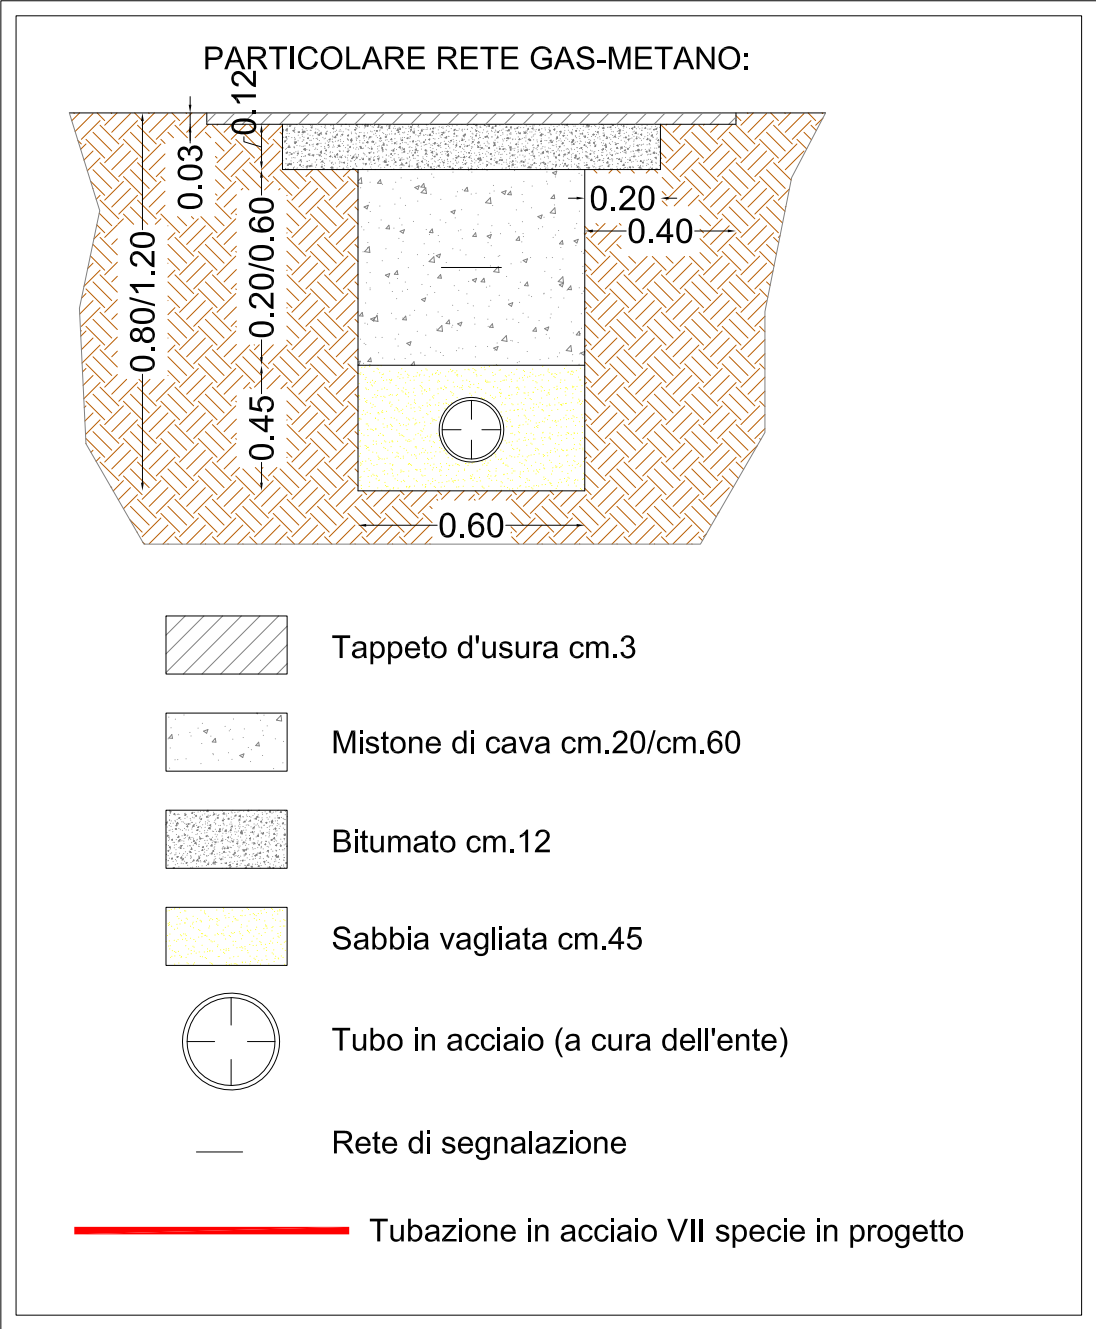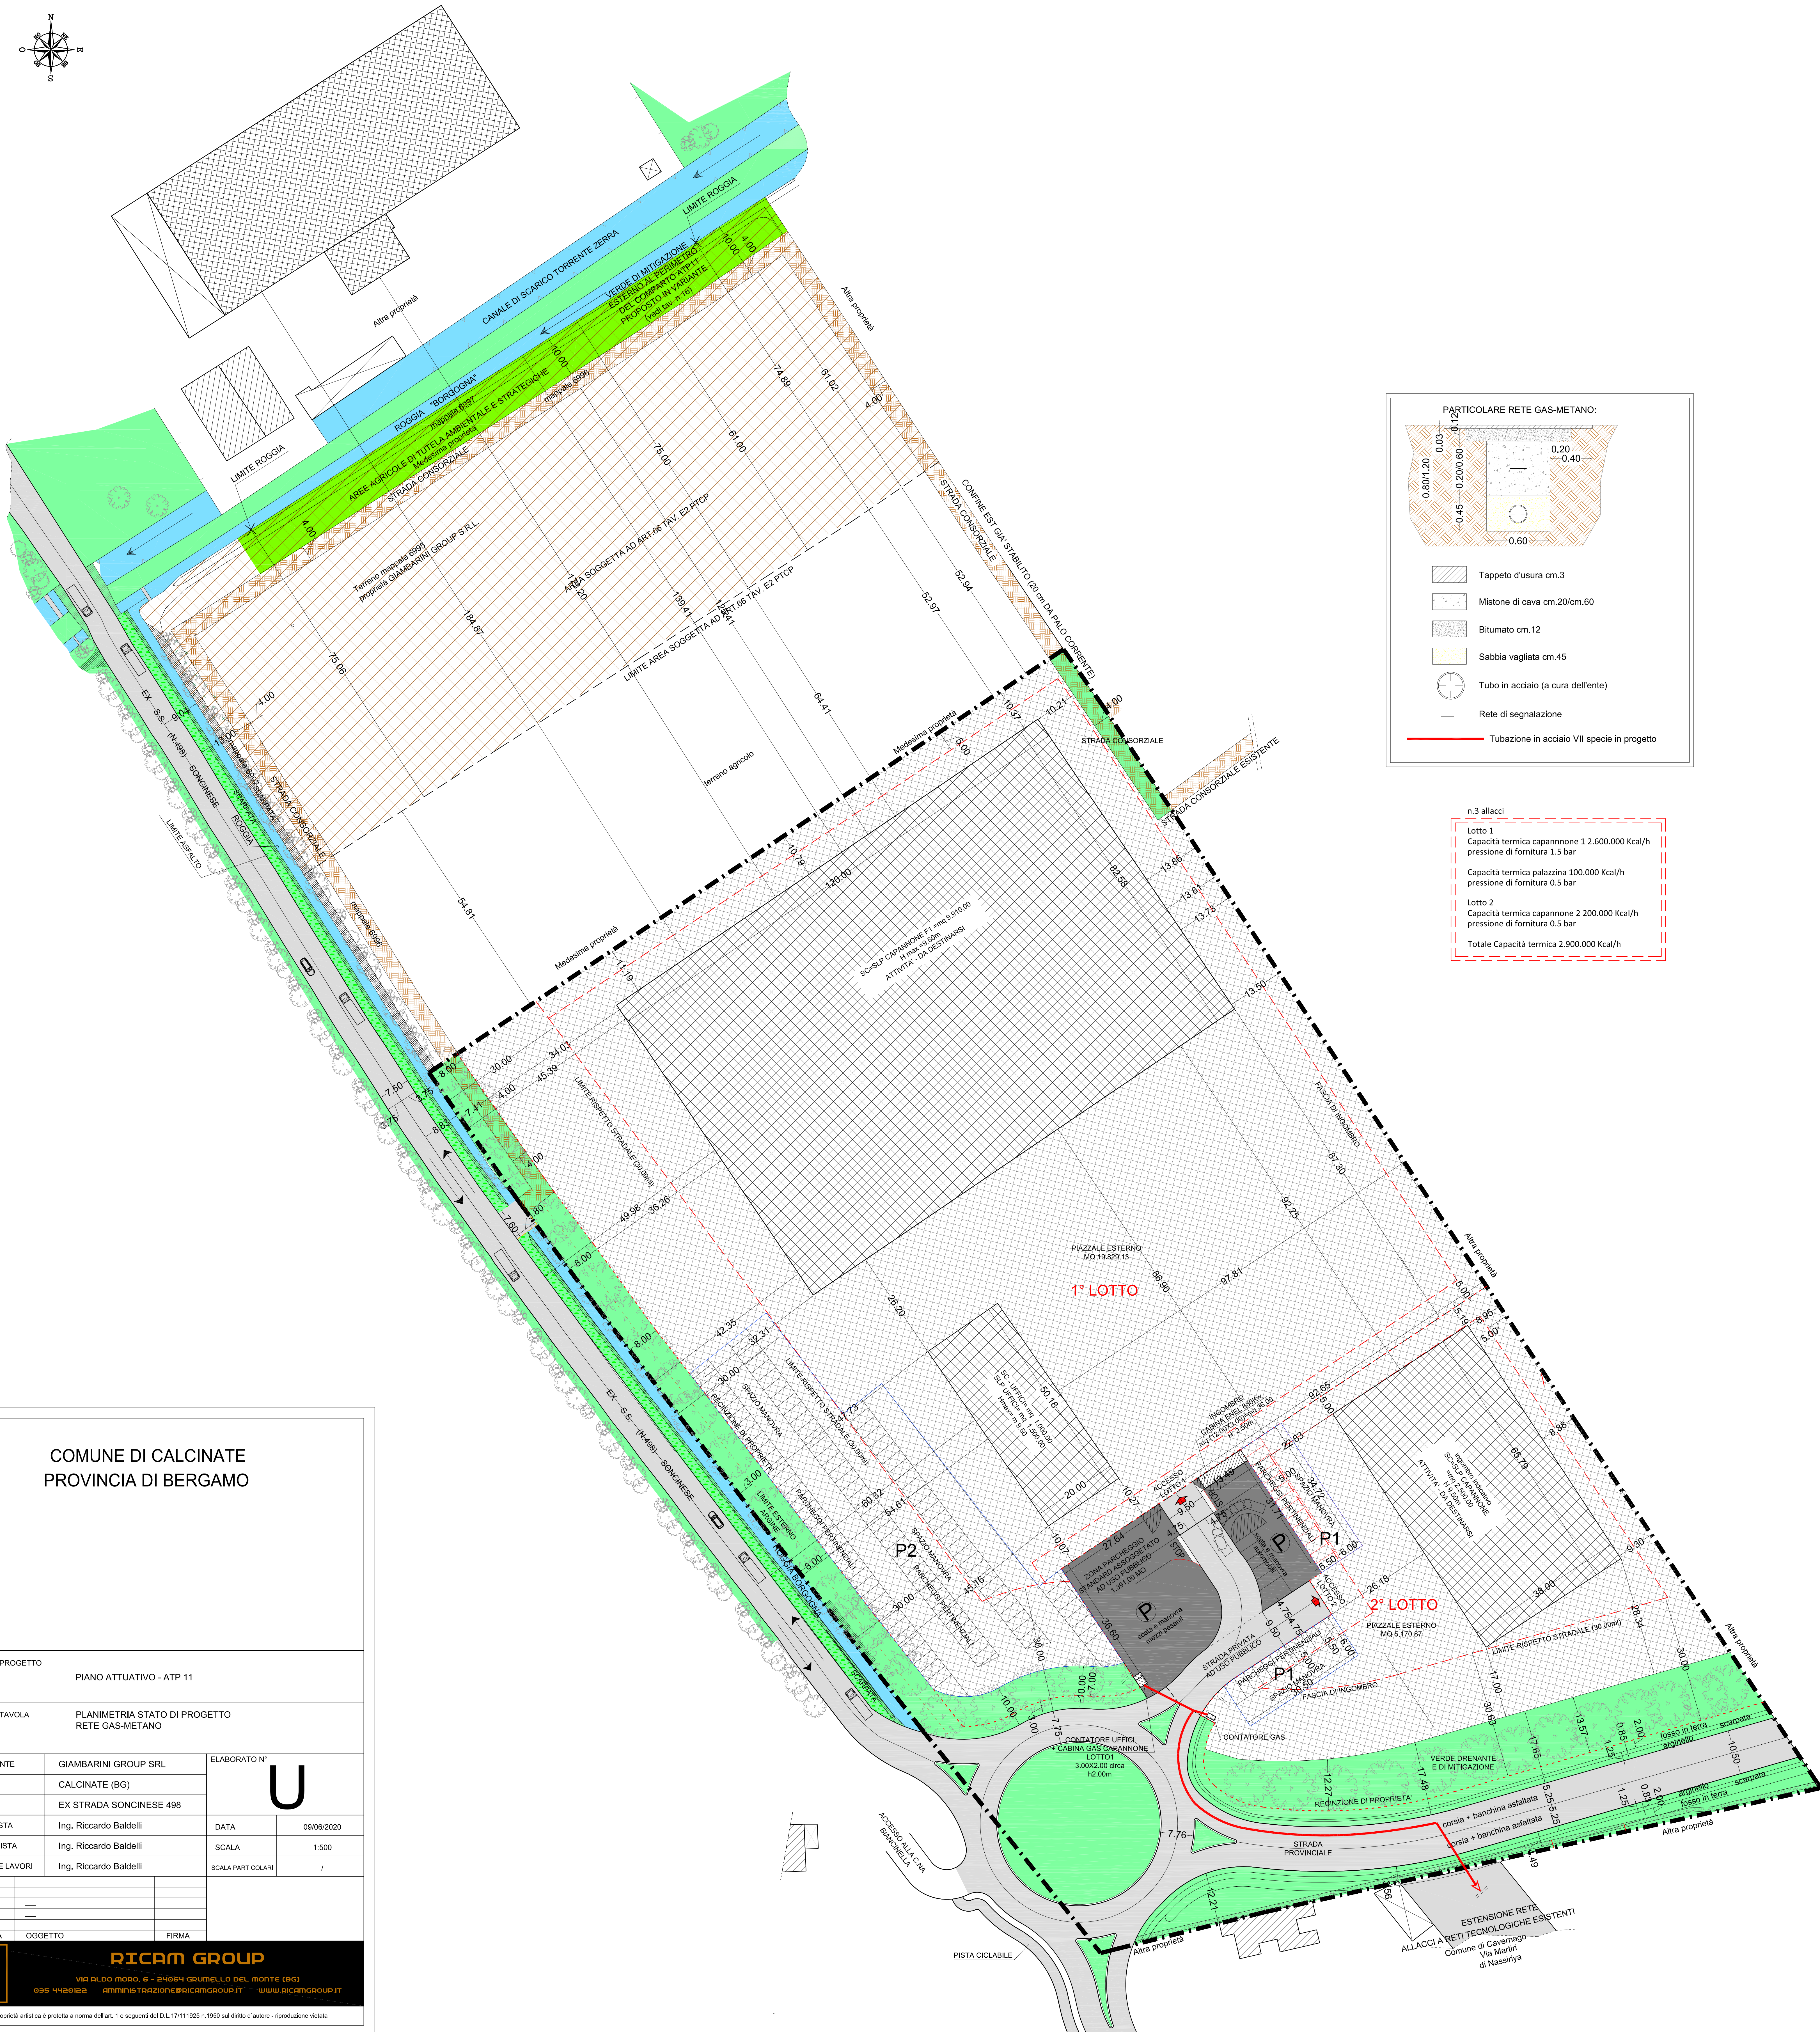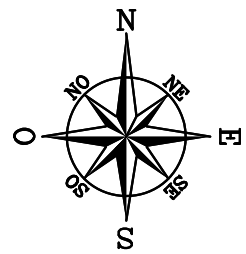

n.3 allacci

Lotto 1
Capacità termica capannone 1 2.600.000 Kcal/h
pressione di fornitura 1.5 bar
Capacità termica palazzina 100.000 Kcal/h
pressione di fornitura 0.5 bar
Lotto 2
Capacità termica capannone 2 2.000.000 Kcal/h
pressione di fornitura 0.5 bar
Totale Capacità termica 2.900.000 Kcal/h

COMUNE DI CALCINATE
PROVINCIA DI BERGAMO

OGGETTO PROGETTO		PIANO ATTUATIVO - ATP 11	
OGGETTO TAVOLA		PLANIMETRIA STATO DI PROGETTO RETE GAS-METANO	
COMMITTENTE	GIAMBARINI GROUP SRL	ELABORATO N°	
COMUNE	CALCINATE (BG)	U	
LOCALITA'	EX STRADA SONCINESE 498		
PROGETTISTA	Ing. Riccardo Baldelli	DATA	09/06/2020
STRUTTURISTA	Ing. Riccardo Baldelli	SCALA	1:500
DIRETTORE LAVORI	Ing. Riccardo Baldelli	SCALA PARTICOLARI	/
REV.	DATA	OGGETTO	FIRMA
05			
04			
03			
02			
01			
La proprietà artistica è protetta a norma dell'art. 1 e seguenti del D.L. 17/11/1925 n.1950 sul diritto d'autore - riproduzione vietata			

Numero di operazione: 000021761751 / Tipo: RAL
Codice PDR:
Settore d'intervento: GAS
Concessione: 3953
Documento: Mod-39-CS

Spett.le
GIAMBARINI GROUP S.R.L.
Via Martiri di Nassiriya, SNC
24050 Cavernago (BG)

Segue



03939530000217617518



Numero di operazione: 000021761751 / Tipo: RAL
Codice PDR:
Settore d'intervento: GAS
Concessione: 3953
Documento: Mod-39-CS

Spett.le
GIAMBARINI GROUP S.R.L.
Via Martiri di Nassiriya, SNC
24050 Cavernago (BG)

Preventivo per l'esecuzione di lavori complessi (per n. 3 allacci ed estensione rete)

Codice di rintracciabilità: 000021761751

Preventivo n.: 000021761751 del 09/07/2020

Data di invio: 10/07/2020

Come da vostra richiesta del 10/06/2020 per l'esecuzione di lavori complessi da realizzare presso il seguente indirizzo

Via Martiri di Nassiriya, SNC Cavernago (BG)

comunichiamo che il preventivo di spesa per l'intervento richiesto è il seguente:

Descrizione Intervento	Quantità	Prezzo	Importo	Sconto	Agevolazione	Imponibile	%	IVA
CONTRIBUTO ALLACCIAMENTO PER UTENZA (RAL)	3	486,77	1.460,31	0,00	0,00	1.460,31	22	321,27
PRESTAZIONI DI TERZI (RAL)	1	2.644,20	2.644,20	0,00	0,00	2.644,20	22	581,72
MATERIALI (RAL)	1	25.049,97	25.049,97	0,00	0,00	25.049,97	22	5.510,99
SPESE GENERALI (RAL)	1	3.600,24	3.600,24	0,00	0,00	3.600,24	22	792,05
SPESE GENERALI (RER)	1	4.588,93	4.588,93	0,00	0,00	4.588,93	22	1.009,56
CONTRIBUTO ALLACCIO PER ESTENSIONE RETE (RER)	1	35.299,43	35.299,43	0,00	0,00	35.299,43	22	7.765,87

Totale in Euro: 88.624,56 (comprensivo IVA)(*)

(*) Qualora il richiedente rientri tra le società soggette al regime di split payment (art. 17-ter, comma 1bis del D.P.R. 633/1972) l'importo da corrispondere deve intendersi al netto dell'iva

Il presente preventivo si intenderà accettato nel momento in cui riceveremo l'evidenza della Vostra accettazione, che dovrà pervenire presso 2i Rete Gas SpA - Servizi Commerciali di Rete - Via Alberico Albricci,10 - Milano.

Nello specifico, le modalità di pagamento/accettazione sono differenziate a seconda del tipo di richiedente e/o tipologia di richiesta, così come indicato nel modulo "ISTRUZIONI PER LE MODALITA' DI ACCETTAZIONE/PAGAMENTO DEL PREVENTIVO".

La classe contatore prevista in base alla richiesta ricevuta è:

Classe Misuratore	G0004
Valore Pressione(bar)	--
Numero PDR	3
Valore Pressione Minima	--

Segue



03939530000217617518

I Lavori verranno programmati e realizzati solo dopo la data di ricevimento dell'accettazione del preventivo e comunque dalla data di ricevimento della comunicazione di effettuata esecuzione degli adempimenti a carico del richiedente indicati in allegato.

Qualora entro il termine massimo di 60 giorni lavorativi non sia stato possibile completare il lavoro richiesto, verrà inviata al richiedente una comunicazione con l'indicazione del responsabile e dei tempi previsti per il completamento del lavoro medesimo.

Si precisa che il tempo di esecuzione dei lavori non include il tempo necessario per l'ottenimento, a nostra cura, del permesso per la manomissione della sede stradale pubblica, che dovesse rendersi necessaria per la posa della tubazione di allacciamento. La relativa istanza sarà da noi perfezionata dopo la conferma di accettazione del preventivo. Sulla base delle esperienze maturate per analoghe situazioni, il tempo necessario per l'ottenimento dei predetti atti autorizzativi è stimato in 90 giorni; tale termine ha carattere puramente indicativo, trattandosi di attività non dipendenti della nostra società, bensì soggette alle procedure autonomamente adottate dall'ente titolare della strada.

L'accettazione del preventivo implica espressa approvazione di tutte le condizioni, tecniche ed economiche, contenute nel preventivo stesso e nei documenti ad esso allegati.

Il preventivo ha validità di tre mesi a decorrere dalla data della presente ed è comunque subordinato :

- a) alla concreta possibilità tecnica di realizzare l'intervento richiesto, nel rispetto dei diritti dei terzi eventualmente interessati e delle regole della buona tecnica per la sicurezza;
- b) alla condizione che il servizio di distribuzione non sia affidato ad un'altra società prima del completamento dei lavori.

Ricordiamo che gli impianti termici con portata termica complessiva maggiore di 35 kW (30.000 kcal/ora) sono sottoposti alle disposizioni di cui al Decreto Ministeriale del 12 Aprile 1996 e quelli con portata termica complessiva maggiore di 116 kW (100.000 kcal/ora) sono soggetti alle norme di prevenzione incendi.

Costituiscono parte integrante del presente preventivo i seguenti documenti allegati:

- elenco dei documenti da presentare e delle opere che dovranno essere realizzate a cura del richiedente **prima dell'inizio dei lavori.**
- schema delle dimensioni dell'alloggiamento del contatore.
- informativa ai sensi dell'art. 13 del D.Lgs. 196/2003.

Segue



03939530000217617518

- ISTRUZIONI PER LE MODALITA' DI ACCETTAZIONE/PAGAMENTO DEL PREVENTIVO.
- Autorizzazione ad eseguire i lavori e comunicazione di esecuzione adempimenti a carico del richiedente.
- Comunicazione di esecuzione adempimenti a carico del richiedente.
- Informativa conforme al testo dell'allegato F/40 alla Deliberazione ARERA 40/2014/R/gas.

Informiamo che i moduli per l'inoltro di un eventuale reclamo scritto o richiesta scritta di informazioni relative al servizio di distribuzione da parte del Cliente sono disponibili e scaricabili dal sito internet www.2iretegas.it.

Informiamo che la persona responsabile per conto dell'impresa distributrice è ATTILIA FOGLIENI, recapito telefonico 0350979219

In attesa di riscontro, porgiamo cordiali saluti

La Direzione



03939530000217617518

Spett.le
GIAMBARINI GROUP S.R.L.
Via Martiri di Nassiriya, SNC
24050 Cavernago (BG)

Richiesta di **ALLACCIO**
operazione n. 000021761751

Elenco dei documenti da presentare prima dell'inizio lavori:

- autorizzazione ad eseguire i lavori, resa dal proprietario dello stabile o dell'unità immobiliare in favore del distributore. Tale autorizzazione, da formalizzare mediante l'apposito modulo allegato al presente preventivo, deve essere spedita al recapito indicato sul modulo stesso.
- comunicazione di ultimazione degli adempimenti a carico del richiedente. Qualora tali adempimenti venissero ultimati dopo la messa a disposizione della predetta autorizzazione ad eseguire i lavori, la relativa comunicazione deve essere formalizzata mediante l'apposito modulo allegato al presente preventivo e deve essere spedita al recapito indicato sul modulo stesso.
- evidenza dell'avvenuto ottenimento dei permessi di terzi eventualmente occorrenti per la posa ed il mantenimento in opera delle tubazioni e delle installazioni di allacciamento all'interno di proprietà private non esclusive del richiedente, ovvero a distanza minore di 1 metro (art. 889 cod. civ.) dalle medesime proprietà private.

Elenco opere da realizzare / adempimenti da effettuare a cura del richiedente:

- fornitura e posa, nel punto definito in sede di ricognizione, del manufatto in metallo/muratura idoneo per il ricovero del gruppo di misura, inclusa la formazione della scanalatura nella muratura esterna a protezione della tubazione aerea di allacciamento fino all'alloggiamento del contatore, secondo le indicazioni esecutive illustrate nell'apposita informativa allegata al preventivo. Il presente adempimento vincola la realizzazione dell'opera richiesta, per cui i lavori potranno essere da noi avviati solo dopo che il richiedente ci avrà comunicato il relativo completamento;

- realizzazione degli impianti di utilizzazione del gas a valle del punto di riconsegna (contatore) in conformità alla vigente normativa di sicurezza ed alle norme di buona tecnica tra le quali richiamiamo, per quanto possano risultare attinenti ed applicabili, le norme UNI-CIG di cui all'art. 3 della Legge 6 dicembre 1971 - n. 1083, la regola tecnica allegata al D.M. 12 aprile 1996, il D.M. 16 aprile 2008 e smi.

La progettazione e la realizzazione dell'impianto di utilizzazione devono osservare le disposizioni contenute nel D.M. 22 gennaio 2008, n. 37.

Inoltre, per gli impianti di utilizzazione aventi portata termica superiore a 116 kW, ovvero

(1) N.B.: Entro i 30 giorni solari successivi alla data di attivazione della fornitura di gas, il cliente finale dovrà far pervenire al distributore all'indirizzo Casella Postale 2000 85100 Potenza

- per gli impianti di utenza ricadenti nell'ambito di applicazione della legge n. 46/90, copia della dichiarazione di conformità dell'impianto di utenza compilata in ogni sua parte e sottoscritta dall'installatore, priva degli allegati previsti dalle leggi vigenti in materia;
- per gli impianti di utenza non ricadenti nell'ambito di applicazione della legge n. 46/90, copia di una dichiarazione dell'installatore in cui attesta sotto la propria responsabilità, di aver eseguito con esito positivo tutte le prove di sicurezza e funzionalità dell'impianto di utenza e delle apparecchiature da esso alimentate, richieste dalle leggi o norme tecniche vigenti e nel rispetto delle istruzioni fornite dai fabbricanti degli apparecchi collegati all'impianto).

Segue

aventi portata termica anche inferiore ma inseriti nel contesto di attività comprese nell'elenco di cui al D.P.R. 1 agosto 2011, n. 151 e quindi soggette alle visite ed ai controlli del locale Comando Provinciale dei Vigili del Fuoco, il titolare dell'impianto/attività deve adempiere alle obbligazioni previste dal regolamento legislativo per la disciplina dei procedimenti relativi alla prevenzione incendi prima della messa in servizio dell'impianto di utilizzazione.

Note: EVENTUALI SERVITU' DI PASSAGGIO E/O DIRITTI TERZI SONO A CARICO DEL CLIENTE

La informiamo che l'intervento verrà effettuato previo versamento a fondo perduto del contributo suindicato come previsto dalla Convenzione in vigore, l'impianto verrà gestito dalla scrivente che avrà diritto ad esercitare qualsiasi intervento di manutenzione o estendimento.

ESTENSIONE RETE PARI A ML. 233 di cui ML. 203 A CARICO CLIENTE FINALE

PREVENTIVO COMPRENSIVO DI FORNITURA, POSA E ED INSTALLAZIONE GRUPPO DI RIDUZIONE E ARMADIO.
EVENTUALI MISURE PER ALLOGGIAMENTO ARMADIO, VERRANNO FORNITE IN SEGUITO.

PRESSIONE DI FORNITURA 0,5 BAR

N. 1 GRM DA 400 MC/H CONTATORE G250
N. 1 GRM DA 125 MC/H CONTATORE G25
N. 1 GRM DA 125 MC/H CONTATORE G16

Documenti che la ns. società dovrà ricevere per l'attivazione della fornitura

Si ricorda che la richiesta di attivazione della fornitura dovrà essere presentata solo dopo il completamento del lavoro richiesto ed esclusivamente tramite una società fornitrice (società di vendita gas).

Nel caso di impianto d'utenza **per uso NON tecnologico**, la procedura di attivazione è dettagliatamente descritta nell'unità nota informativa, resa in conformità all'Allegato F alla deliberazione ARERA 40/2014/R gas e smi, nella quale è descritta la documentazione occorrente e le modalità di conferimento della stessa.

Segue

Nel caso, invece, di impianto di utenza **per uso esclusivamente tecnologico** l'attivazione della fornitura sarà subordinata alla ricezione di documentazione diversificata in funzione della potenzialità dell'impianto da alimentare, come di seguito indicato:

- Impianti con potenzialità termica fino a 116,0 kW

Dichiarazione di conformità formalizzata dall'installatore ai sensi e per effetto del D.M. 22 gennaio 2008, n. 37;

- Impianti con potenzialità termica superiore a 116,0 kW (cioè soggetti al D.P.R. 151/2011)

In aggiunta alla Dichiarazione di conformità formalizzata dall'installatore ai sensi e per effetto del D.M. 22 gennaio 2008, n. 37 dovrà essere prodotta anche la fotocopia di:

- VERBALE DELLA VERIFICA TECNICA, in caso di attività in categoria "A" o "B" secondo classificazione del decreto;

- CERTIFICATO PREVENZIONE INCENDI, in caso di attività in categoria "C" secondo classificazione del decreto

oppure, in alternativa ed indipendentemente dalla categoria dell'attività, fotocopia di:

- SEGNALAZIONE CERTIFICATA DI INIZIO ATTIVITA' (SCIA), formalizzata dal titolare dell'attività e dell'annessa ASSEVERAZIONE AI FINI DELLA SICUREZZA ANTINCENDIO resa da tecnico abilitato, così come presentate dal titolare dell'impianto al Comando provinciale dei Vigili del Fuoco competente per territorio, ovvero allo Sportello Unico per le Attività Produttive.

Per qualsiasi ulteriore informazione potete contattare al numero telefonico 800 997 710 **attivo dal lunedì al venerdì dalle ore 7.00 alle 19.00**

Numero di operazione: 000021761751 / Tipo: RAL
Codice PDR:
Settore d'intervento: GAS
Concessione: 3953
Documento: Mod-34-CS

Spett.le
GIAMBARINI GROUP S.R.L.
Via Martiri di Nassiriya, SNC
24050 Cavernago (BG)

CARATTERISTICHE E DIMENSIONI DELL'ALLOGGIAMENTO CONTATORI

*I contatori del gas devono essere protetti da un apposito **alloggiamento**, costituito da una **nicchia** (con pareti intonacate internamente) oppure da un **armadietto** prefabbricato. L'alloggiamento deve essere dotato di uno sportello munito di aperture di aerazione e di serratura standard con chiave quadra e deve essere realizzato con materiali aventi classe di reazione al fuoco non maggiore di 1 (UNI 9177), conformemente alla norma UNI 9036.*

Almeno una parete dell'alloggiamento deve essere realizzata con materiali in grado di attenuare la radiofrequenza di non più di 2 dBm. La parete (o sportello) realizzata in tale materiale deve possedere i seguenti requisiti: stabilità alla radiazione ultravioletta; idonea resistenza meccanica; idonea resistenza agli urti; idonea resistenza all'invecchiamento nelle condizioni climatiche di impiego; idonea resistenza all'umidità ed all'acqua; idonea resistenza ai solventi.

Prescrizioni

*- In corrispondenza della zona antistante l'alloggiamento dei contatori, deve essere prevista una **fascia di rispetto** di almeno **600 mm**, tale da consentire gli interventi sulla colonna montante e sui contatori.*

*- E' vietata l'installazione di apparecchiature elettriche all'interno dell'alloggiamento dei contatori. La distanza minima dei contatori e delle tubazioni da **componenti elettrici** di qualsiasi tipo non appartenenti al gruppo di misura deve essere non inferiore a **200 mm**. In particolare per il metano è vietata l'installazione di contatori elettrici sopra l'alloggiamento dei contatori, mentre per il gpl è vietata l'installazione di contatori elettrici sotto l'alloggiamento contatori.*


*- Il cliente finale deve predisporre una **scanalatura** necessaria per proteggere la parte aerea dell'allacciamento. L'altezza minima della scanalatura (h) deve essere non inferiore a 300 mm dalla pavimentazione. Le dimensioni della scanalatura sono riportate nella seguente tabella:*



03439530000217617519

Dimensione dell'alloggiamento

Tipologia di installazione/ Classe	Potenzialità massima del contatore	Altezza (a) mm	Larghezza (b) mm	Profondità (c) mm	Scanalatura mm
<i>G0004</i>	<i>24951</i>	600	450	250	150X150

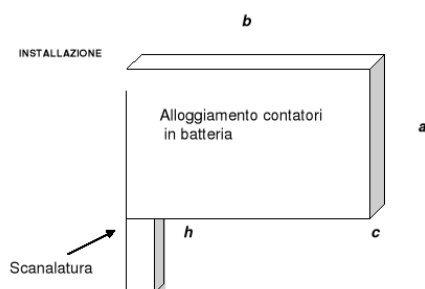

03439530000217617519

Numero di operazione: 000021761751 / Tipo: RAL
Codice PDR:
Settore d'intervento: GAS
Concessione: 3953
Documento: Mod-35

INFORMATIVA PER IL TRATTAMENTO DEI DATI PERSONALI AI SENSI DELL'ART 13 DEL REGOLAMENTO UE N. 2016/679 (di seguito GDPR)

Gentile Cliente,

2i Rete Gas SpA, con sede legale in Via Alberico Albricci,10 20122 Milano, Cod fisc/P.IVA/Reg.Imprese di Milano 06724610966 (in seguito, "Titolare"), in qualità di Titolare del trattamento, La informa ai sensi dell'art. 13 Regolamento UE n. 2016/679 (in seguito, "GDPR") che i Suoi dati personali saranno trattati con le modalità e per le finalità di seguito riportate.

Inoltre informa che è stata nominata quale Responsabile della protezione dei dati (Data Protection Officer) la Cogitek S.r.l., con sede in Roma, via Fregene, 14, Partita IVA e codice fiscale n. 06012550015 (riferimento il dott. Pierantonio Piana, email: cogitek@legalmail.it)

1. Oggetto del Trattamento

I dati da Lei forniti sono presupposto indispensabile per l'evasione della richiesta di preventivo per l'esecuzione dei lavori e per tutte le conseguenti necessarie operazioni in relazione alle esigenze delle prestazioni e/o del servizio svolto e ai conseguenti adempimenti degli obblighi legali dagli stessi derivanti, nonché per finalità gestionali e controllo della qualità del servizio prestato dalla nostra Società. I Dati Personali che saranno oggetto di trattamento sono quelli da Lei forniti al momento della richiesta del preventivo e successivamente (ad es. nome, cognome, indirizzo, indirizzo email, numero di cellulare, dati relativi ai pagamenti), necessari per l'esecuzione delle prestazioni da Lei richieste. Tali dati potranno essere comunicati alle Autorità pubbliche in adempimento di obblighi di legge, a società controllate o collegate e/o terzi fornitori di servizi esclusivamente ai fini delle prestazioni svolte e/o del servizio svolto, nonché ai fini del controllo di qualità sopra richiamato. Il trattamento dei dati è realizzato con l'ausilio di strumenti informatici ed è svolto da personale autorizzato di 2i Rete Gas SpA addetto alle unità preposte al trattamento dei dati e/o da soggetti terzi che abbiano con essa rapporti di servizio.

2. Destinatari dei Dati Personali

I suoi Dati Personali potranno essere resi accessibili, per le finalità sopra menzionate:

- ai dipendenti e ai collaboratori del Titolare, in qualità di persone autorizzate al trattamento, o alle società del Gruppo 2i Rete Gas S.p.a. presenti nel territorio dell'Unione Europea, che potranno agire quali Titolari autonomi, o quali Responsabili al trattamento, allo scopo nominate;
- alle società terze o altri soggetti che svolgono alcune attività in outsourcing per conto del Titolare, nella loro qualità di responsabili esterni del trattamento
- ai soggetti cui la comunicazione sia obbligatoria per legge che tratteranno i suoi dati quali Titolari

Segue



03539530000217617516

3. Finalità del trattamento e base giuridica

Il Titolare tratterà i suoi Dati Personali per il conseguimento di finalità precise e solo in presenza di una specifica base giuridica prevista dalla legge applicabile in materia di privacy e protezione dei dati personali.

Nello specifico, il Titolare tratterà i suoi Dati Personali solo quando ricorre una o più delle seguenti basi giuridiche:

- lei ha prestato il suo consenso libero, specifico, informato, inequivocabile ed espresso al trattamento;
- il trattamento è necessario all'esecuzione di un contratto di cui lei è parte o dall'esecuzione di misure precontrattuali adottate su sua richiesta;
- in presenza di un legittimo interesse del Titolare;
- il Titolare è tenuto in forza di un obbligo di legge a trattare i Dati Personali.

Il trattamento dei suoi Dati Personali non richiede prestazione di consenso, ai sensi dell'art. 6, lett. b), c) ed e) del GDPR, in quanto strettamente necessario per le seguenti finalità:

- esecuzione delle opere atte a consentire l'allacciamento alla rete del gas come da richiesta da Lei effettuata;
- adempimenti agli obblighi previsti dalla legge in capo al Titolare;
- esecuzione di un compito di interesse pubblico.

Non verrà realizzata alcuna attività di profilazione sui dati comunicati.

4. Modalità di trattamento

Il trattamento dei suoi Dati Personali è realizzato per mezzo delle operazioni indicate all'art. 4 n. 2) del GDPR e precisamente: raccolta, registrazione, organizzazione, conservazione, consultazione, elaborazione, estrazione, utilizzo, cancellazione e distruzione dei dati. I Suoi dati personali sono sottoposti a trattamento sia cartaceo che elettronico e/o automatizzato.

5. Periodo di conservazione dei dati

I Dati Personali oggetto di trattamento per le finalità di cui sopra saranno conservati nel rispetto dei principi di proporzionalità e necessità, e comunque fino a che non siano state perseguite le finalità del trattamento.

I suoi Dati Personali saranno conservati di norma fintanto che sussista il rapporto negoziale con il Titolare, fatte salve le esigenze di riscossione dei crediti residui e/o la gestione dei dati in ipotesi di eventuali contestazioni o reclami, quali ad esempio quelle aventi ad oggetto le fatture emesse o l'adempimento delle prestazioni richieste.

I suoi Dati Personali saranno in ogni caso cancellati automaticamente decorsi 10 anni dalla cessazione del rapporto contrattuale, fatta salva l'eventuale conservazione degli stessi laddove necessaria ai fini della gestione di azioni giudiziali in corso e all'adempimento di specifici obblighi di legge.

Segue



03539530000217617516

6. Trasferimento dati

I dati personali sono conservati su archivi cartacei ed elettronici ubicati in Italia e nella UE non si effettua in alcun caso il trasferimento dei dati personali a un paese terzo o a un'organizzazione internazionale.

7. Natura del conferimento dei dati e conseguenze del rifiuto di rispondere

Il conferimento dei dati per le finalità di cui all'art. 2 è obbligatorio ed in loro assenza, non potremo realizzare l'attività richiesta. All'uopo si specifica che l'acquisizione dei dati che Le sono stati o Le potranno essere richiesti è presupposto indispensabile per l'evasione della richiesta di preventivo per l'esecuzione dei lavori e per tutte le conseguenti necessarie operazioni. In caso di Suo rifiuto alla fornitura dei propri dati personali o successiva revoca, Le segnaliamo che saremmo impossibilitati ad evadere la suddetta richiesta.

8. Diritti dell'interessato

Nella Sua qualità di interessato, ha i diritti di cui agli art. 15 e seguenti del GDPR e in particolare :

- il diritto di ottenere la conferma dell'esistenza o meno dei dati personali e la loro comunicazione in forma intelligibile, di conoscerne l'origine, le finalità e le modalità del trattamento;
- il diritto di ottenere l'indicazione degli estremi identificativi del titolare, dei responsabili del trattamento e dei soggetti o delle categorie di soggetti ai quali i dati Personali possono essere comunicati;
- il diritto di verificare l'esattezza dei dati personali o chiederne l'integrazione o l'aggiornamento oppure la rettificazione;
- il diritto di chiedere la cancellazione, la trasformazione in forma anonima o il blocco dei dati personali trattati in violazione alla legge, nonché la loro limitazione ai sensi di legge e di opporsi in ogni caso, in tutto o in parte, per motivi legittimi al loro trattamento, fatta eccezione per le ipotesi di cui al terzo comma dell'art. 17 del Regolamento GDPR;
- il diritto alla portabilità dei propri dati personali, nonché il diritto di proporre un reclamo, una segnalazione o un ricorso al Garante per la protezione dei dati personali, ove ne ricorrano i presupposti.

Per maggiori informazioni relative ai suoi Dati Personali potrà rivolgersi al Responsabile per la Protezione dei Dati Personali, raggiungibile al seguente indirizzo e-mail : cogitek@legalmail.it

Le ricordiamo che è un suo diritto proporre un reclamo al Garante per la Protezione dei Dati Personali, mediante:

- raccomandata A/R indirizzata a Garante per la protezione dei dati personali, Piazza di Monte Citorio, 121, 00186 Roma;
- e-mail all'indirizzo: garante@gpdp.it, oppure protocollo@pec.gpdp.it;
- fax al numero: 06/69677.3785.



03539530000217617516

ISTRUZIONI PER LE MODALITA' DI ACCETTAZIONE/PAGAMENTO DEL PREVENTIVO

Si prega di procedere così come sotto indicato, a seconda del tipo di richiedente e/o della tipologia di richiesta:

CASO 1	RICHIESTA DI PREVENTIVO DA SOGGETTO INSERITO NEGLI ELENCHI IPA come da D.M. 3 aprile 2013, n. 55 (Pubblica Amministrazione) Compilare, firmare ed inviare al recapito indicato il modulo " Autorizzazione ad eseguire i lavori e comunicazione di esecuzione adempimenti a carico del richiedente " avendo cura di compilare anche la specifica sezione di competenza ("Sezione a cura dei soggetti inseriti negli elenchi IPA").
---------------	--

CASO 2	RICHIESTA DI PREVENTIVO DA ALTRI SOGGETTI (NO Pubblica Amministrazione) Compilare, firmare ed inviare il modulo " Autorizzazione ad eseguire i lavori e comunicazione di esecuzione adempimenti a carico del richiedente " avendo cura di indicare, nell'apposito campo, anche il codice riferimento operazione CRO dell'avvenuto pagamento (informazione non dovuta nel solo caso di preventivo espresso a 'costo zero').
---------------	---

ATTENZIONE:

La ricezione del modulo "**Autorizzazione ad eseguire i lavori e comunicazione di esecuzione adempimenti a carico del richiedente**" è indispensabile per la programmazione dei lavori, l'avvio dei quali è comunque subordinato all'evidenza del completamento degli adempimenti a carico del richiedente. Nel caso in cui al momento dell'invio del predetto modulo risultassero ancora da ultimare tali adempimenti, solo dopo il loro completamento il cliente deve darne comunicazione mediante compilazione, sottoscrizione ed invio del modulo "**Comunicazione di esecuzione adempimenti a carico del richiedente**".

INDICAZIONI SPECIFICHE PER L'ESECUZIONE DEL PAGAMENTO E RELATIVO RISCONTRO:

Per consentirci di individuare correttamente il Vostro pagamento (quando dovuto), Vi invitiamo a compilare il bonifico con le seguenti modalità:

BENEFICIARIO:	2i Rete Gas SpA
BANCA:	BANCO BPM SPA
IBAN:	IT20E0503401742000000015000
Codice SWIFT/BIC:	BAPPIT22
CAUSALE:	Saldo preventivo n. 000021761751 del 09/07/2020 intestato a GIAMBARINI GROUP S.R.L.

A pagamento effettuato Vi preghiamo di **farci pervenire**

- **a mezzo fax** al numero 02/93899901
- **oppure via mail** all'indirizzo preventivi@pec.2iretegas.it

MAP-Rev_00_201608
Segue



00839530000217617513

2i Rete Gas SpA
Sede Legale: Via Alberico Albricci, 10 - 20122 Milano
Tel.: 02-93899-1 - Fax: 02/93899901
Cod. fisc./P.IVA/Reg. Imprese di Milano 06724610966
R.E.A. 1910484 - Capitale Sociale: 3.638.516,60 Euro i.v.

la seguente documentazione:

- **copia della sola prima pagina del preventivo, firmata per accettazione dal richiedente;**
- **copia del bonifico attestante il pagamento effettuato.**

Sarà nostra cura verificare la correttezza della documentazione e dell'importo versato.

Si coglie l'occasione per porgere distinti saluti.



00839530000217617513

2i Rete Gas SpA
Sede Legale: Via Alberico Albricci, 10 - 20122 Milano
Tel.: 02-93899-1 - Fax: 02/93899901
Cod. fisc./P.IVA/Reg. Imprese di Milano 06724610966
R.E.A. 1910484 - Capitale Sociale: 3.638.516,60 Euro i.v.

Avviso di servizio: 000306828811
 Codice di Rintracciabilità: 000021761751
 Concessione: 3953

Spett.le
 2i Rete Gas SpA
 Via Alberico Albricci, 10
 20122 Milano (MI)
 email:
 preventivi@pec.2iretegas.it
 oppure
 FAX: 02/93899901

Autorizzazione ad eseguire i lavori e comunicazione di esecuzione adempimenti a carico del richiedente

Il sottoscritto: _____
 nato a: _____ il ____/____/____ residente/domiciliato a: _____
 Via: _____ N°: _____ CAP: _____
 Cod.Fisc: _____ Telefono: _____
 Proprietario dello stabile/unità immobiliare sita in: _____
 Via: _____ N°: _____ CAP: _____
 A seguito di richiesta di: _____
 Inoltrata da: _____

Conferma che il pagamento del contributo richiesto è stato regolarmente effettuato ed è contraddistinto dal seguente

Codice Riferimento Operazione CRO: _____ del _____

Autorizza la società di distribuzione a collocare le tubazioni (rete di distribuzione e/o derivazioni di utenza), il contatore nonché le eventuali opere accessorie nel luogo e secondo le modalità da questa stabilite a proprio insindacabile giudizio.

Riconosce la società di distribuzione quale unica proprietaria delle tubazioni (rete di distribuzione e/o derivazioni di utenza) fino al contatore questi compreso, e di non aver alcun diritto sull'impianto di proprietà della società di distribuzione impegnandosi contestualmente a non eseguire o far eseguire lavori o modifiche sull' impianto di proprietà della società di distribuzione.

Riconosce inoltre che l'inizio dei lavori è subordinato alla verifica da parte della società di distribuzione dell'effettivo completamento, in forma coerente e congruente, degli adempimenti posti a carico del richiedente. In proposito

dichiara che gli adempimenti a carico del richiedente ☐ **sono già completati**

☐ **devono ancora essere completati**,
 per cui si impegna ad inviare successivamente la
 comunicazione di avvenuta esecuzione, mediante lo
 specifico modulo ricevuto dalla società di
 distribuzione.

Il sottoscritto ritiene ☐ Necessario ☐ Non necessario presenziare i lavori.

Il soggetto richiedente i lavori da eseguire è informato che, ai sensi dell'art. 5 del D.L. n. 47/2014 convertito con legge n.80/2014, per l'attivazione della fornitura di gas sarà necessario consegnare preventivamente al soggetto somministrante con cui verrà sottoscritto il contratto di fornitura idonea documentazione relativa al titolo che attesti la proprietà, il regolare possesso o la regolare detenzione dell'unità immobiliare.

**SEZIONE DA COMPILARE A CURA DEI SOGGETTI INSERITI
NEGLI ELENCHI IPA COME DA D.M. 03/03/2013, N. 55**

(Soggetto Pubblica Amministrazione)

Ragione Sociale (*): _____

Via/Piazza/n. civico (*): _____

Città (*): _____

Partita IVA (*): _____

Codice Fiscale (*): _____

Codice Univoco Ufficio (*): _____

Codice Identificativo Gara-CIG: _____

Codice Unico Progetto –CUP: _____

(*) – I dati sono da ritenersi obbligatori

In fede.

Data

Firma del Proprietario

Avviso di servizio: 000306828811

Codice di Rintracciabilità: 000021761751

Concessione: 3953

Spett.le
2i Rete Gas SpA
Via Alberico Albricci, 10
20122 Milano (MI)

email:
preventivi@pec.2iretegas.it
oppure
FAX: 02/93899901

Comunicazione di esecuzione adempimenti a carico del richiedente

Il sottoscritto: _____

nato a: _____ il ____/____/____ residente/domiciliato a: _____

Via: _____ N°: _____ CAP: _____

Cod.Fisc: _____ Telefono: _____

in relazione alla richiesta di esecuzione lavori sopra emarginata,

- **DICHIARA** che tutti gli adempimenti posti a carico del richiedente sono stati completati.
- **RICONOSCE** che l'inizio dei lavori resta comunque subordinato alla verifica da parte della società di distribuzione dell'effettivo completamento, in forma coerente e congruente dei predetti adempimenti.

Data

Firma del Proprietario

Gentile Cliente,

la procedura descritta Le consentirà di assicurarsi la realizzazione del suo impianto di utilizzo del gas nel pieno rispetto dei criteri di sicurezza al fine di ottenere nel più breve tempo possibile l'attivazione della fornitura del gas.

Riepiloghiamo di seguito, in dettaglio, la procedura relativa alla richiesta di attivazione della fornitura che dovrà seguire a seguito della realizzazione dell'allacciamento da Lei richiesto:

1) Innanzitutto dovrà affidare i lavori di installazione del Suo impianto di utilizzo del gas a una impresa regolarmente iscritta alla Camera di Commercio e abilitata ai sensi del DM 22 gennaio 2008, n. 37 (chieda preventivamente all'installatore la copia del certificato o della visura, rilasciati dalla Camera di Commercio, che attestano tale abilitazione).

2) Una volta installato l'impianto dovrà richiedere l'attivazione della fornitura al venditore di gas con il quale intende stipulare il contratto per la fornitura stessa. Il venditore Le fornirà due moduli, denominati Allegato H/40 e Allegato I/40, già parzialmente compilati.

3) Dovrà compilare completamente e firmare il modulo Allegato H/40, nella sezione riservata al cliente finale. Con questo modulo, oltre a fornire i dati necessari a individuare l'impianto da attivare, Lei si impegna a non utilizzare l'impianto, anche dopo aver ricevuto il gas, fino a che l'installatore non Le abbia rilasciato la "dichiarazione di conformità", prevista dallo stesso decreto 22 gennaio 2008, n. 37. **Attenzione: dovrà impiegare esclusivamente il modulo Allegato H/40 fornitoLe dal venditore altrimenti la fornitura non potrà essere attivata.**

4) Il modulo Allegato I/40 dovrà essere consegnato all'installatore, che glielo restituirà compilato e con apposti timbro e firma. L'installatore dovrà anche consegnarLe, insieme con il modulo Allegato I/40, la documentazione richiesta dallo stesso Allegato I/40, corrispondente agli "allegati obbligatori alla dichiarazione di conformità", che comunque l'installatore è tenuto per legge a consegnarLe al termine del proprio lavoro. **Attenzione: anche in questo caso dovrà impiegare esclusivamente il modulo Allegato I/40 fornitoLe dal venditore altrimenti la fornitura non potrà essere attivata.**

5) Dovrà trasmettere i moduli Allegato H/40 e Allegato I/40, con la documentazione rilasciata dall'installatore, al recapito indicato sul modulo Allegato H/40 nel più breve tempo possibile, dato che l'impresa distributrice avvierà la pratica di riattivazione della fornitura solo dopo aver ricevuto tale documentazione.

6) La documentazione sarà sottoposta ad accertamento dall'impresa distributrice per verificare se l'impianto a cui attivare la fornitura di gas è stato installato nel rispetto delle norme di sicurezza; in caso di esito positivo Le sarà attivata la fornitura, mentre in caso di esito negativo l'impresa distributrice non potrà provvedere all'attivazione della fornitura e Lei dovrà presentare una nuova richiesta di attivazione della fornitura, dopo che il Suo installatore avrà provveduto ad eliminare tutte le non conformità riscontrate e indicate in una apposita comunicazione che Le verrà inviata dall'impresa distributrice; in entrambi i casi il Suo venditore Le potrà addebitare in funzione della portata termica complessiva espressa in kW (Q) del Suo impianto di utenza i seguenti importi massimi:

Segue



04039530000217617516

€ 47,00	Q ≤ 35kW
€ 60,00	35 kW < Q ≤ 350
€ 70,00	Q > 350 kW

7) Le ricordiamo infine che nel caso in cui il Suo impianto di utenza sia sottoposto a successive verifiche da parte di tecnici del Comune o loro incaricati, Lei dovrà esibire copia della dichiarazione di conformità e dei relativi allegati obbligatori, ragion per cui La invitiamo a conservare con cura tale documentazione.

La ringraziamo anticipatamente per la collaborazione fornita ai fini della corretta attuazione della procedura.

Distinti saluti



04039530000217617516

2i Rete Gas SpA
Sede Legale: Via Alberico Albricci, 10 - 20122 Milano
Tel.: 02-93899-1 - Fax: 02/93899901
Cod. fisc./P.IVA/Reg. Imprese di Milano 06724610966
R.E.A. 1910484 - Capitale Sociale: 3.638.516,60 Euro i.v.

2i Rete Gas Spa Sede Legale Via Alberico Albricci 10 20122 Milano Tel. 02938991 Fax 0293899901
Registro imprese di Milano, Codice Fiscale e Partita IVA: 06724610966 R.E.A. 1910484
Capitale sociale: Euro 3.638.516,60 i.v.

Delibera VIS 138/10: Modulo rilevazione informazioni

Avviso di servizio

Codice Rintracciabilità **000021761751**

Dati identificativi del Cliente

Il sottoscritto : **GIAMBARINI GOUP S.R.L.**

Residente/Domicilio :

Via/N :

Località :

Telefono 1 :

Ubicazione Punto di Riconsegna Pdr:

Cap: Provincia: **BG**

Telefono 2:

Comune di: **CAVERNAGO** via: **MARTIRI DI NASSIRIA**

GIAMBARINI GROUP srl
Via Ponchielli, 51
24125 BERGAMO
C.F. e P.IVA 01297080168

DATI DA RILEVARE E COMPILARE A CURA DI 2I RETE GAS SPA

Classe del misuratore Turbina SI [] NO []

Stabilizzatore a monte del misuratore SI [] NO []

DATI DA RILEVARE E COMPILARE A CURA DEL CLIENTE (solo per misuratori a turbina)

Utilizzo dell'impianto (barrare una sola delle seguenti opzioni)

Solo riscaldamento [] Sola produzione di acqua calda sanitaria []

Utilizzo combinato riscaldamento e produzione acqua calda sanitaria ☒

Altro (specificare)

N° bruciatori totali installati

Dati sui bruciatori installati Modulatore di fiamma Portata termica singolo bruciatore (Kw/h)

Bruciatore n°1 SI [] NO []

Bruciatore n°2 SI [] NO []

Bruciatore n°3 SI [] NO []

Bruciatore n°4 SI [] NO []

Bruciatore n°5 SI [] NO []

Bruciatore n°6 SI [] NO []

Bruciatore n°7 SI [] NO []

Bruciatore n°8 SI [] NO []

Totale portata termica installata Kw/H

Stima numero di accensioni e spegnimenti medi giornalieri dell'impianto utilizzatore

Stabilizzatore a valle del misuratore SI [] NO []

Nome e Cognome / Ragione Sociale:

GIAMBARINI GROUP SRL

Data: **16/06/2020**

Firma:

GIAMBARINI GROUP srl

Via Ponchielli, 51

24125 BERGAMO

C.F. e P.IVA 01297080168

Con la presente dichiaro di essere stato informato dal distributore di gas che l'eventuale modifica dell'impianto da utilizzare può avere ripercussioni sulla corretta misurazione dei consumi.

Data: **16/06/2020**

Firma:

GIAMBARINI GROUP srl

Via Ponchielli, 51

24125 BERGAMO

C.F. e P.IVA 01297080168



2i Rete Gas Spa Sede Legale Via Alberico Albricci 10 20122 Milano Tel. 02938991 Fax 0293899901
Registro imprese di Milano, Codice Fiscale e Partita IVA: 06724610966 R.E.A. 1910484
Capitale sociale: Euro 3.638.516,60 i.v.

Delibera VIS 138/10: Modulo rilevazione informazioni

Avviso di servizio

Codice Rintracciabilità **000021761751**

Dati identificativi del Cliente

Il sottoscritto : **GIAMBARINI GOUP S.R.L.**

Residente/Domicilio :

Via/N :

Località :

Telefono 1 :

Ubicazione Punto di Riconsegna Pdr:

Cap: Provincia: **BG**

Telefono 2:

Comune di: **CAVERNAGO** via: **MARTIRI DI NASSIRIA**

GIAMBARINI GROUP srl
Via Ponchielli, 51
24125 BERGAMO
C.F. e P.IVA 01297080168

DATI DA RILEVARE E COMPILARE A CURA DI 2I RETE GAS SPA

Classe del misuratore Turbina SI [] NO []

Stabilizzatore a monte del misuratore SI [] NO []

DATI DA RILEVARE E COMPILARE A CURA DEL CLIENTE (solo per misuratori a turbina)

Utilizzo dell'impianto (barrare una sola delle seguenti opzioni)

Solo riscaldamento [] Sola produzione di acqua calda sanitaria []

Utilizzo combinato riscaldamento e produzione acqua calda sanitaria ☒

Altro (specificare) _____

N° bruciatori totali installati _____

Dati sui bruciatori installati Modulatore di fiamma Portata termica singolo bruciatore (Kw/h)

Bruciatore n°1 SI [] NO []

Bruciatore n°2 SI [] NO []

Bruciatore n°3 SI [] NO []

Bruciatore n°4 SI [] NO []

Bruciatore n°5 SI [] NO []

Bruciatore n°6 SI [] NO []

Bruciatore n°7 SI [] NO []

Bruciatore n°8 SI [] NO []

233,6 Kw/h

Totale portata termica installata Kw/H _____

Stima numero di accensioni e spegnimenti medi giornalieri dell'impianto utilizzatore _____

Stabilizzatore a valle del misuratore SI [] NO []

Nome e Cognome / Ragione Sociale: **GIAMBARINI GROUP SRL**

Data: **16/06/2020**

Firma: _____

GIAMBARINI GROUP srl
Via Ponchielli, 51
24125 BERGAMO
C.F. e P.IVA 01297080168

Con la presente dichiaro di essere stato informato dal distributore di gas che l'eventuale modifica dell'impianto da utilizzare può avere ripercussioni sulla corretta misurazione dei consumi.

Data: **16/06/2020**

Firma: _____

GIAMBARINI GROUP srl
Via Ponchielli, 51
24125 BERGAMO
C.F. e P.IVA 01297080168





2i Rete Gas Spa Sede Legale Via Alberico Albricci 10 20122 Milano Tel. 02938991 Fax 0293899901
Registro imprese di Milano, Codice Fiscale e Partita IVA: 06724610966 R.E.A. 1910484
Capitale sociale: Euro 3.638.516,60 i.v.

Delibera VIS 138/10: Modulo rilevazione informazioni

Avviso di servizio

Codice Rintracciabilità **000021761751**

Dati identificativi del Cliente

Il sottoscritto : **GIAMBARINI GROUP S.R.L.**

Residente/Domicilio :

Via/N :

Località :

Telefono 1 :

Ubicazione Punto di Riconsegna

Pdr:

Cap: Provincia: BG

Telefono 2:

Comune di: **CAVERNAGO** via: **MARTIRI DI NASSIRIA**

GIAMBARINI GROUP srl
Via Ponchielli, 51
24125 BERGAMO
C.F. e P.IVA 01297080168

DATI DA RILEVARE E COMPILARE A CURA DI 2I RETE GAS SPA

Classe del misuratore Turbina SI [] NO []

Stabilizzatore a monte del misuratore SI [] NO []

DATI DA RILEVARE E COMPILARE A CURA DEL CLIENTE (solo per misuratori a turbina)

Utilizzo dell'impianto (barrare una sola delle seguenti opzioni)

Solo riscaldamento [] Sola produzione di acqua calda sanitaria []

Utilizzo combinato riscaldamento e produzione acqua calda sanitaria []

Altro (specificare) **FORNO DI ZINCATURA A CALDO e GENERATORE DI CALORE**

N° bruciatori totali installati **9**

Dati sui bruciatori installati

Modulatore di fiamma

POTENZA

Potenza termica singolo bruciatore

(Kw/h)

Bruciatore n°1 SI [] NO []

Bruciatore n°2 SI [] NO []

Bruciatore n°3 SI [] NO []

Bruciatore n°4 SI [] NO []

Bruciatore n°5 SI [] NO []

Bruciatore n°6 SI [] NO []

Bruciatore n°7 SI [] NO []

Bruciatore n°8 SI [] NO []

400 kW

400 kW

400 kW

400 kW

400 kW

400 kW

300 kW

300 kW

Totale potenza termica installata Kw **3600 kW** (GENERATORE) TOT **3600 kW**

Stima numero di accensioni e spegnimenti medi giornalieri dell'impianto utilizzatore *

Stabilizzatore a valle del misuratore SI [] NO []

Nome e Cognome / Ragione Sociale:

GIAMBARINI GROUP srl

Data: **17/06/2020**

Firma:

Via Ponchielli, 51
24125 BERGAMO
C.F. e P.IVA 01297080168

Con la presente dichiaro di essere stato informato dal distributore di gas che l'eventuale modifica dell'impianto da utilizzare può avere ripercussioni sulla corretta misurazione dei consumi.

Data: **17/06/2020**

Firma:

GIAMBARINI GROUP srl
Via Ponchielli, 51
24125 BERGAMO
C.F. e P.IVA 01297080168

* I BRUCIATORI FUNZIONANO ON-OFF ALTERNANDOSI CON UNA FREQUENZA DI ACCENSIONE DI MAX. 3 MINUTI

CONSUMO DI PICCOLO = $380 \text{ Nm}^3/\text{h}$
CONSUMO MEDIO = $200 \text{ Nm}^3/\text{h}$



Da: d.rivola Ricam

Inviato: mercoledì 10 giugno 2020 17:47

A: 'Bellezza Roberto (2i Rete Gas SpA)' <Roberto.Bellezza@2iretegas.it>

Oggetto: R: Rete gas Estensione + n.3 Allacci - Giambarini Gruop - Cavernago via Martiri di Nassirya

Buonasera Sig. Bellezza,
la ringrazio per il celere riscontro.

con la presente, le comunico che ho appena generato la nuova richiesta a 2i Rete Gas,
secondo quanto concordato, per n3 allacci presso via Martiri di Nassirya – Cavernago -Giambarini Group.

Le comunico il nuovo codice do pratica n. 000021761751.

Sopralluogo previsto 12/06 tra le 8 e le 10 alla quale come da accordi non parteciperò.

Precisamente:

Lotto 1

Capannone Zincatura**2.600.000 Kcal/h**

pressione 1,5 bar (la committenza vuole richiedere tale pressione di fornitura, sarà lei a comunicarmi la non possibilità di tale richiesta ed inserendo in preventivo la pressione a 0,5 bar - chiedo la cortesia di eseguire il preventivo)

Palazzina Uffici**100.000 kcal/h****pressione 0,5 bar**

Lotto2

Capannone lotto 2**200.000 kcal/h****pressione 0,5 bar**

Come da accordi,

Si trasmette in allegato il dwg del sito.

Ringrazio anticipatamente per la collaborazione e disponibilità prestata,

Resto in attesa del preventivo via mail.

Le auguro una Buona serata.

*Cordiali saluti / Best regards***Geom. Daniel Rivola**[Project Manager](#)

Join us on:



Phone: +39 035 4420122

E-Mail: d.rivola@ricamgroup.itWeb: **Attenzione link esterno "clicktime.symantec.com". non fidarsi di questo sito:** www.ricamgroup.it

Via Aldo Moro, 6 - 24064 Grumello del Monte (Italia)

Codice Fiscale: 04231740160

P.IVA: 04231740160

R.E.A.: BG-446542

Capitale sociale 250.000,00 euro interamente versato

Copertura assicurativa: 5.000.00,00 euro

Ai sensi e per gli effetti della tutela del trattamento dei dati (D.lgs 196/2003) questa @mail è destinata unicamente agli enti indicati e le informazioni in essa contenute sono da considerarsi strettamente riservate. E' proibito leggere, copiare, usare o diffondere il contenuto della presente @mail senza autorizzazione. Se avete ricevuto questo messaggio per errore siete pregati di rispedire la stessa al mittente. Grazie.

Confidentially notice. This e-mail transmission may contain legally privileged and/or confidential information. Please do not read it if you are not intended recipient. Any use, distribution, reproduction or disclosure by any other person is strictly prohibited. If you have received this e-mail in error please notify the center and destroy the transmission and its attachments without reading and saving it in any manner. Thank you.

Da: Bellezza Roberto (2i Rete Gas SpA) <Roberto.Bellezza@2iretegas.it>

Inviato: mercoledì 10 giugno 2020 08:31

A: d.rivola Ricam <d.rivola@ricamgroup.it>

Oggetto: R: Rete gas Estensione + n.2 Allacci - Giambarini Gruop - Cavernago via Martiri di Nassirya

Buongiorno sig Rivola

Le comunico che per come è strutturata la nostra rete di distribuzione la pressione di fornitura per il lotto 1 al massimo può essere di 0.5 bar.

Resto in attesa di sua conferma per procedere all'emissione del preventivo di allaccio

Cordiali saluti

Roberto Bellezza.