


Profilo nuova strada fronte Via Larga




Profilo nuova strada di collegamento ATP 12 - Via Larga

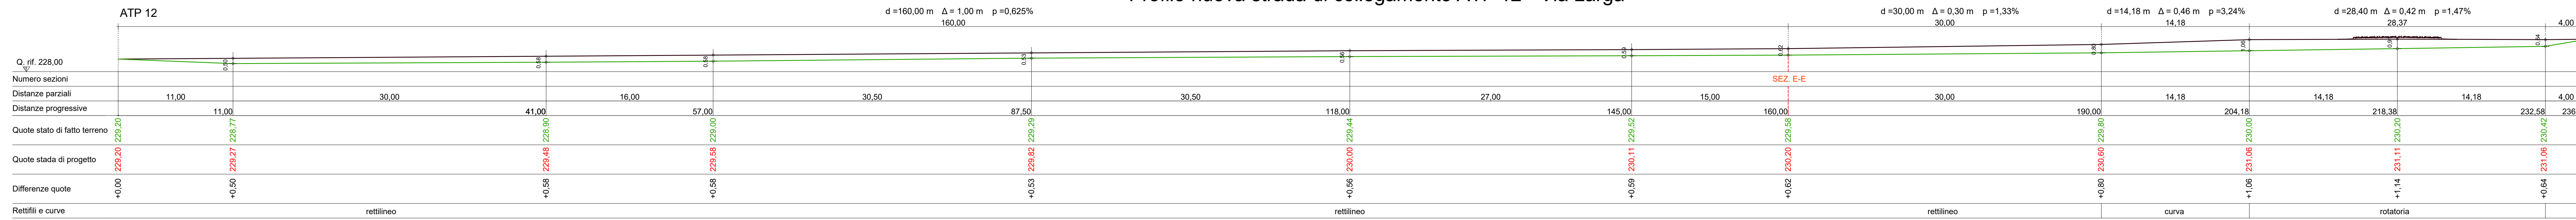


Profilo rete fognatura acque bianche TRATTO b1-b2-c1-b3-c2-b4

Profilo rete fognatura acque bianche TRATTO b5-c3-b6-c4-b7


Profilo rete fognatura acque bianche TRATTO b8-c5-b9-b10-c9

 

Profilo rete fognatura acque bianche nuova strada di collegamento PAATP 12 - Via Larga

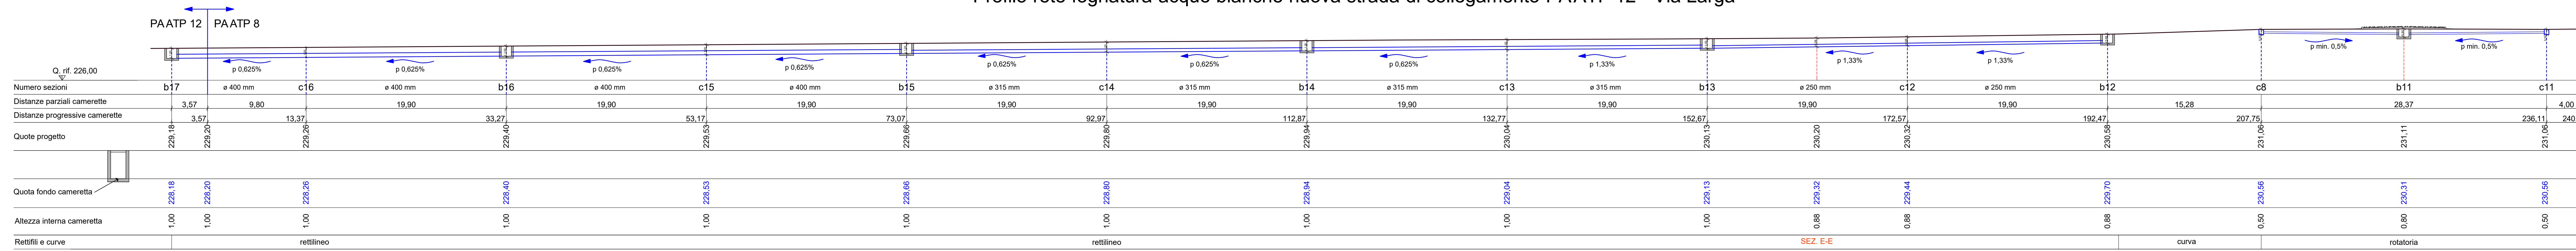

Profilo rete fognatura acque nere nuova strada di collegamento PAATP 12 - Via Larga

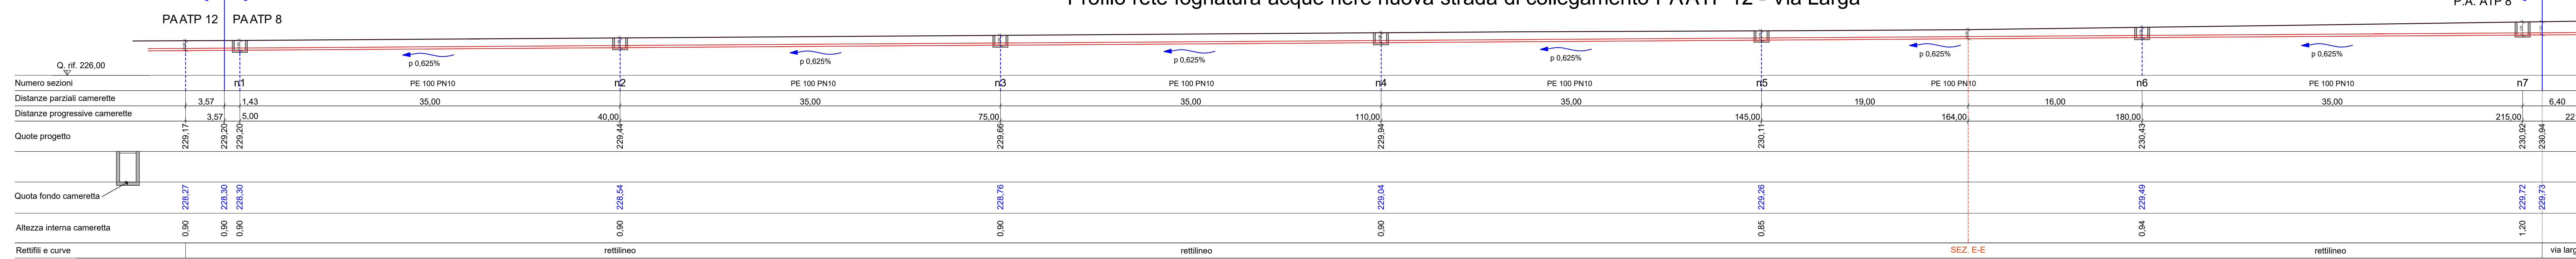

COMUNE DI CALCINATE
Provincia di Bergamo

Progetto:
VARIANTE AL PIANO ATTUATIVO ATP8
Convenzionato in data 12/12/2019
Notaio Dr. Piergiorgio Nosari
Repertorio n° 8669 - Raccolta n° 6536

Committente:
MARLEGGIO SRL

Il Committente
Marleggio SRL

Il Progettista
Dott. Ing. Mario Valentini

Profilo strade scala 1:200

Profilo rete fognatura scala 1:200

acque bianche e acque nere

STUDIO TECNICO
DOTT. ING. DARIO VALENTINI
 Sede: Via Alaranga, 17/A - CALCINATE - Ufficio: Via Locatelli, 19/G - TRESSCORE B.SIO
 Tel. 035/944450 - Fax: 035/944450 - Email: ingvalentinidario@tin.it

