



**RICAM**GROUP

Sede Legale: Via Aldo Moro 6 - 24064 Grumello del Monte (BG) - P.I. 04231740160

Tel. 035/4420122 Fax 035/0590015 - e-mail: amministrazione@ricamgroup.it

web: www.ricamgroup.it

Sede operativa: Via Martiri della Libertà 2 - 24064 Grumello del Monte (BG)

Tel. e Fax 035/831236 - e-mail: info@studiobaldelli.eu

web: www.studiobaldelli.eu



Certificato numero 15639  
ISO 9001



AIFOS

# **ALLEGATO O**

## **PIANO ATTUATIVO – ATP 11**

**GIAMBARINI GROUP SRL**

STABILIMENTO DI CALCINATE (Bg)

**SITO:** Atp11 - Sito di Calcinata (BG) 24050, Ex strada Soncinese n.498

**PROGETTISTA:** Ing. Baldelli Riccardo - RICAM s.r.l.

**OGGETTO:** Allegato O: Richiesta di parere o atto di assenso in merito alla realizzazione delle opere in progetto come da planimetria allegata (recinzioni, sottoservizi, ecc..) poste all'interno della fascia di rispetto della Seriola di Calcinata e comunicazione osservazioni in rf. REG. (UE) 1305/2013 - PROGRAMMA NAZIONALE DI SVILUPPO RURALE 2014-2020 - MISURA 4 - Investimenti in immobilizzazioni materiali - SOTIOMISURA 4.3 - Investimenti in infrastrutture per lo sviluppo l'ammodernamento e l'adeguamento dell'agricoltura e della svincolatura, compresi l'accesso ai terreni agricoli e forestali, la ricomposizione e il miglioramento fondiario, l'approvvigionamento e il risparmio di energia e risorse idriche. Razionalizzazione degli usi irrigui sui comprensori irrigati con acque del fiume serio finalizzato al risparmio della risorsa idrica della reggia serio- LOTTO 2 "IMPIANTO IRRIGUO SERIO 8 - 9" COMUNICAZIONE DI AVVENUTA APPROVAZIONE DEL PROGETTO CON DICHIARAZIONE DI PUBBLICA UTILITÀ (art. 17.2 DPR 327/2001).

Grumello del Monte, 10/07/2020



**RICAM** GROUP

Sede Legale: Via Aldo Moro 6 - 24064 Grumello del Monte (BG) - P.I. 04231740160

Tel. 035/4420122 Fax 035/0590015 - e-mail: amministrazione@ricamgroup.it

web: www.ricamgroup.it

Sede operativa: Via Martiri della Libertà 2 - 24064 Grumello del Monte (BG)

Tel. e Fax 035/831236 - e-mail: info@studiobaldelli.eu

web: www.studiobaldelli.eu



Certificato numero 15639  
ISO 9001



AIFOS

## **RICHIESTA PARERE ATP 11**

**GIAMBARINI GROUP s.r.l.**

COMUNE DI CALCINATE

**SITO:** ATP11 Calcinate (BG) 24050, EX S.S. Soncinese 498

**PROGETTISTA:** RICAM s.r.l.

**OGGETTO:** Richiesta di parere o atto di assenso in merito alla realizzazione delle opere in progetto come da planimetria allegata (recinzioni, sottoservizi, ecc..) poste all'interno della fascia di rispetto della Seriola di Calcinate).

Grumello del Monte, 08/06/2020

Stim. **CONSORZIO DI BONIFICA**

Alla c.a. Geom. Gritti

Il sottoscritto **Ing. Baldelli Riccardo**, nato a SERIATE (BG) il 29/08/1981, residente a GRUMELLO DEL MONTE (BG) in via CHIESA n. 9, C.F. BLDRCR81M29I628G

in qualità di Legale Rappresentante della **RICAM S.R.L.**

con sede legale a GRUMELLO DEL MONTE (BG) in via Aldo Moro n.6 – (Tel. 035 4420122 Fax 035 0590015 – cell. 380 7885963, e-mail d.rivola@ricamgroup.it), premesso che:

- Il richiedente **GIAMBARINI ANGELO** nato a BERGAMO (BG) il 06/09/1950, residente nel comune di BERGAMO (BG) in Via AMILCARE PONCHIELLI n. 3, C.F. GMBNGL50P06A794C, Tel 035 294050, E.mail: l.radaelli@olfez.it

quale Legale Rappresentante della ditta **GIAMBARINI GROUP S.R.L.**

con sede legale nel comune di BERGAMO (BG) in Via AMILCARE PONCHIELLI n. 51 p.iva 01297080168, con riferimento alla richiesta di Piano Attuativo denominato ATP11 relativo alla realizzazione nuovo complesso industriale sito in Calcinato (BG), EX. S.S.498 SONCINESE,

- Lo scrivente ha ricevuto incarico dalla proprietà di sviluppare un piano attuativo industriale;
- Il piano attuativo prevede la identificazione di n.2 lotti edificabili;
- L'impresa Milesi tramite lo studio Doneda sta procedendo per l'ottenimento di tutte le autorizzazioni per approvazioni del caso per procedere alla realizzazione della nuova strada provinciale posta a sud del nostro comparto ATP11 e oggetto di PA

### **CHIEDE**

Richiesta di parere o atto di assenso in merito alla realizzazione delle opere in progetto come da planimetria allegata (recinzioni, sottoservizi, ecc...) poste all'interno della fascia di rispetto della Seriola di Calcinato.

A tal proposito di allegano:


- Planimetria di fatto e progetto;
- C.I. Ing. Baldelli Riccardo – tecnico incaricato;
- Estratti, Vista aerea.

Si evidenzia che gli allacci alle reti tecnologiche, come da convenzione urbanistica autorizzativa Comune di Cavernago (rep. N38021 – racc.17457 – registrata a Bergamo il 18/07/2011 n11547 serie1T), devono avvenire nella zona sud del comparto, precisamente da via Martiri di Nassirya - Comune di Cavernago.


Si ringrazia per l'attenzione prestata e si porgono distinti saluti.

Grumello del Monte, 08/06/2020

Ricam s.r.l.

  
**RICAM s.r.l.**  
Grumello del Monte (Bg)  
Via Aldo Moro 6  
P.I. 04231740160






ATP 11  
COMUNE DI  
CALCINATE


ALLACCIO  
OBBLIGATORIO  
DA VIA MARTIRI  
DI NASSIRYA  
COMUNE DI  
CAVERNAGO




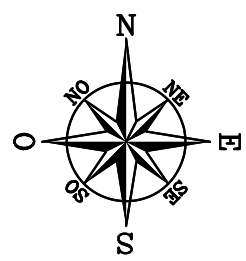


SEZIONE TIPO CUNETTA  
STATO DI FATTO e di PROGETTO


COMUNE DI CALCINATE  
PROVINCIA DI BERGAMO

OGGETTO PROGETTO			
PIANO ATTUATIVO - ATP 11			
OGGETTO TAVOLA			
PLANIMETRIA STATO DI PROGETTO			
COMMITTENTE	GIAMBARINI GROUP SRL	ELABORATO N° <b>2</b>	
COMUNE	CALCINATE (BG)		
LOCALITA'	EX STRADA SONCINESE 498		
PROGETTISTA	Ing. Riccardo Baldelli	DATA	01/07/2020
STRUTTURISTA	Ing. Riccardo Baldelli	SCALA	1:500
DIRETTORE LAVORI	Ing. Riccardo Baldelli	SCALA PARTICOLARI	/
REV.	DATA	OGGETTO	FIRMA
01			
02			
03			
04			
 <b>RICAM GROUP</b> VIA ALDO MORO, 6 - 24064 GRUMELLO DEL MONTE (BG) 035 4480182 amministrazione@ricamgroup.it www.ricamgroup.it			
La proprietà artistica è protetta a norma dell'art. 1 e seguenti del D.L. 17/11/1925 n.1950 sul diritto d'autore - riproduzione vietata			



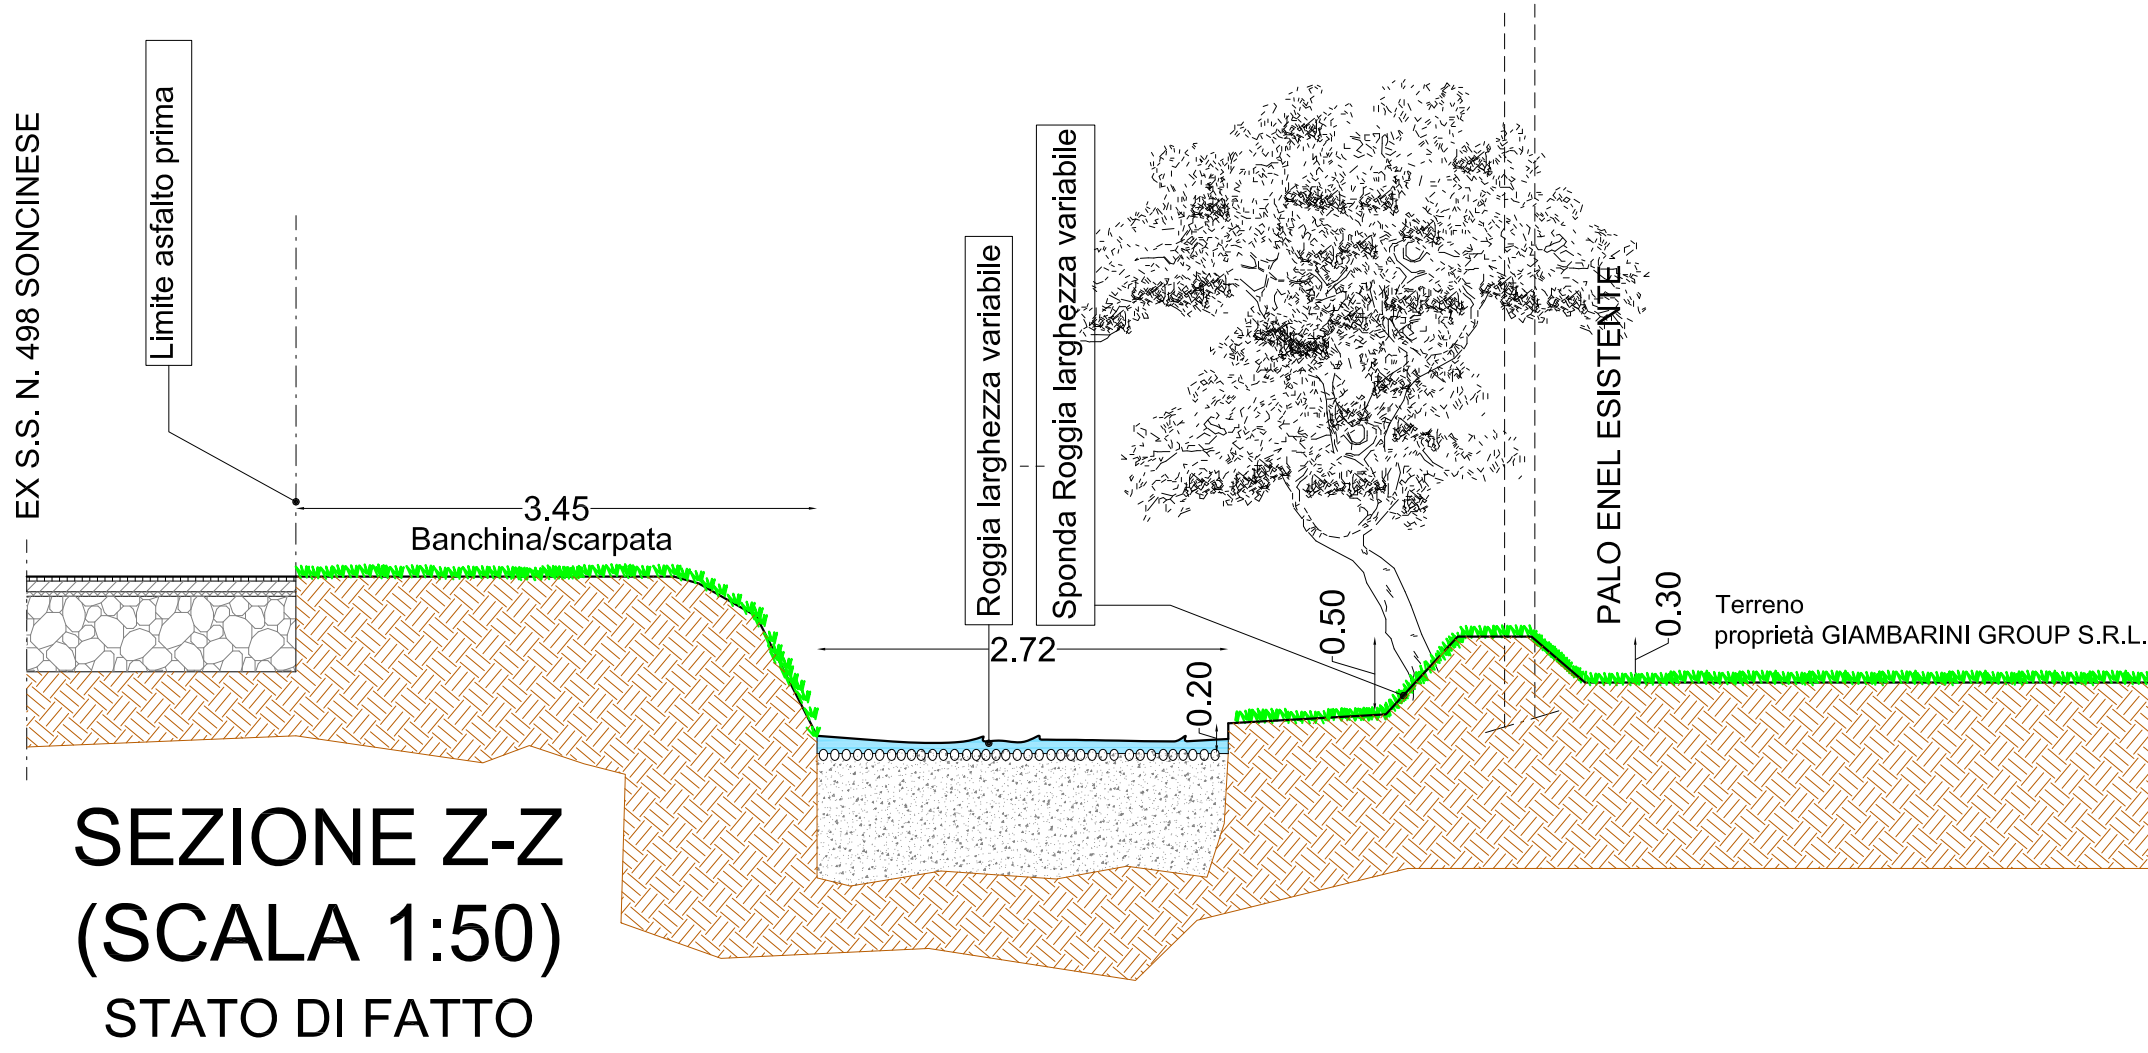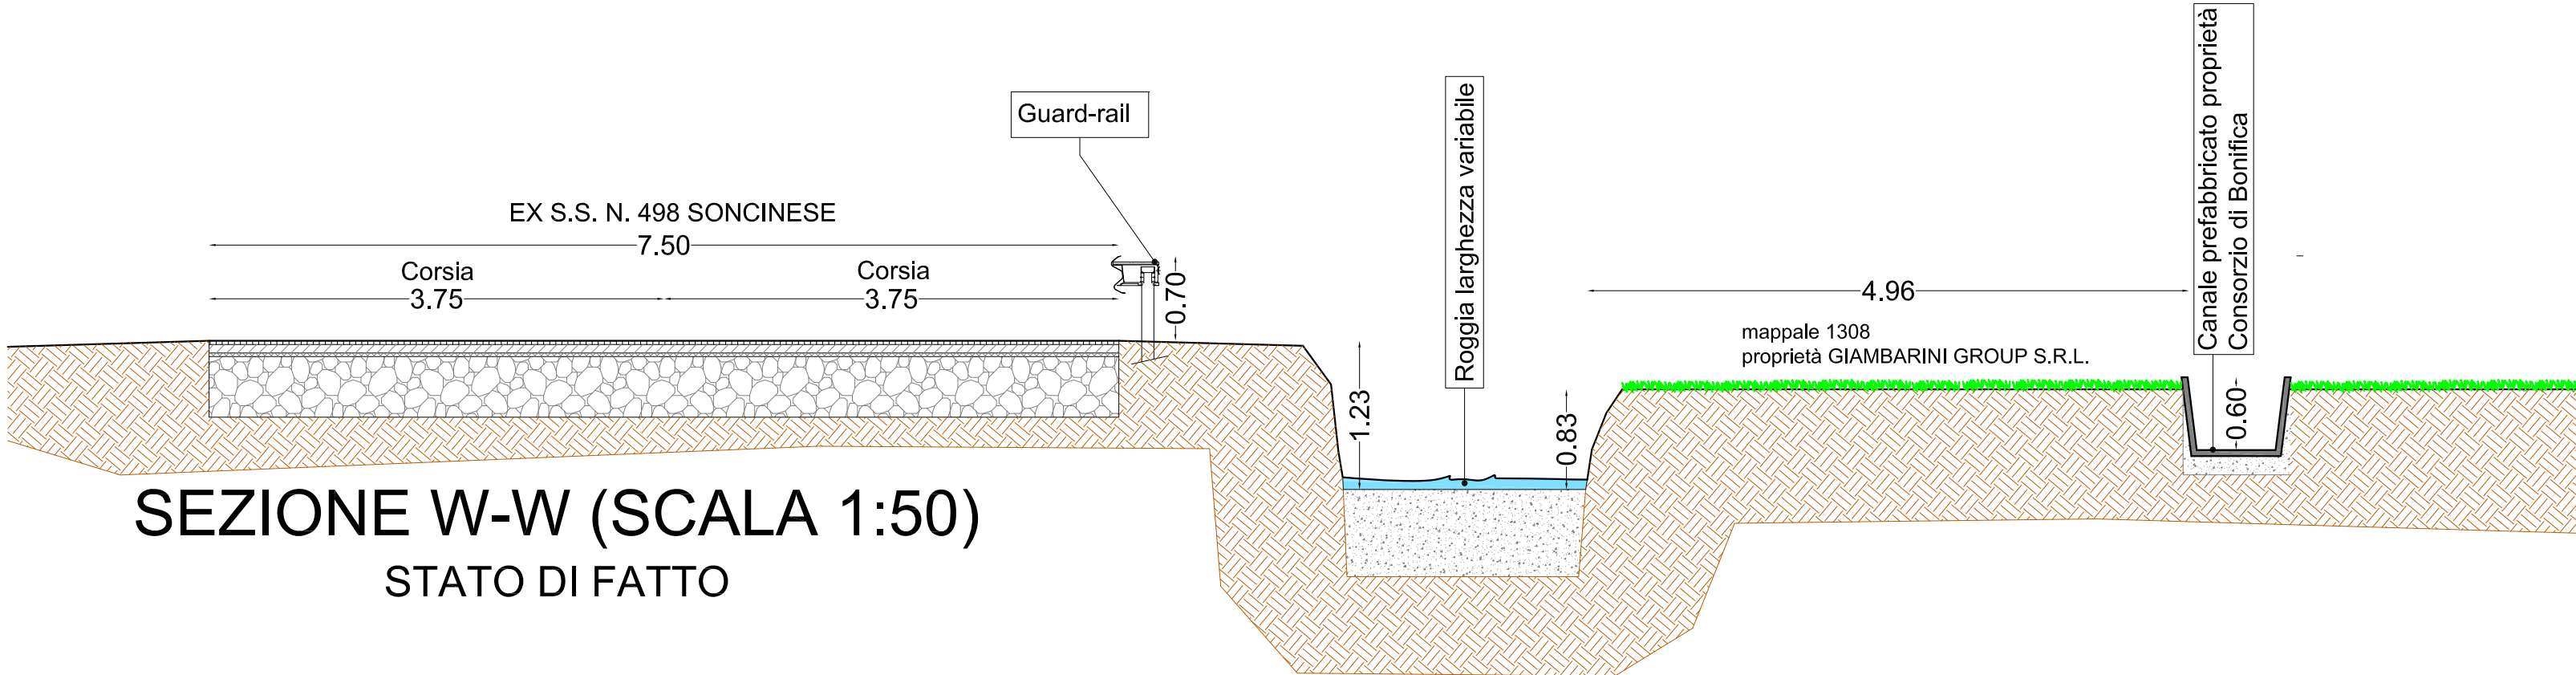

PARTICOLARE CANALE  
CONSORZIO DI BONIFICA  
stato di fatto

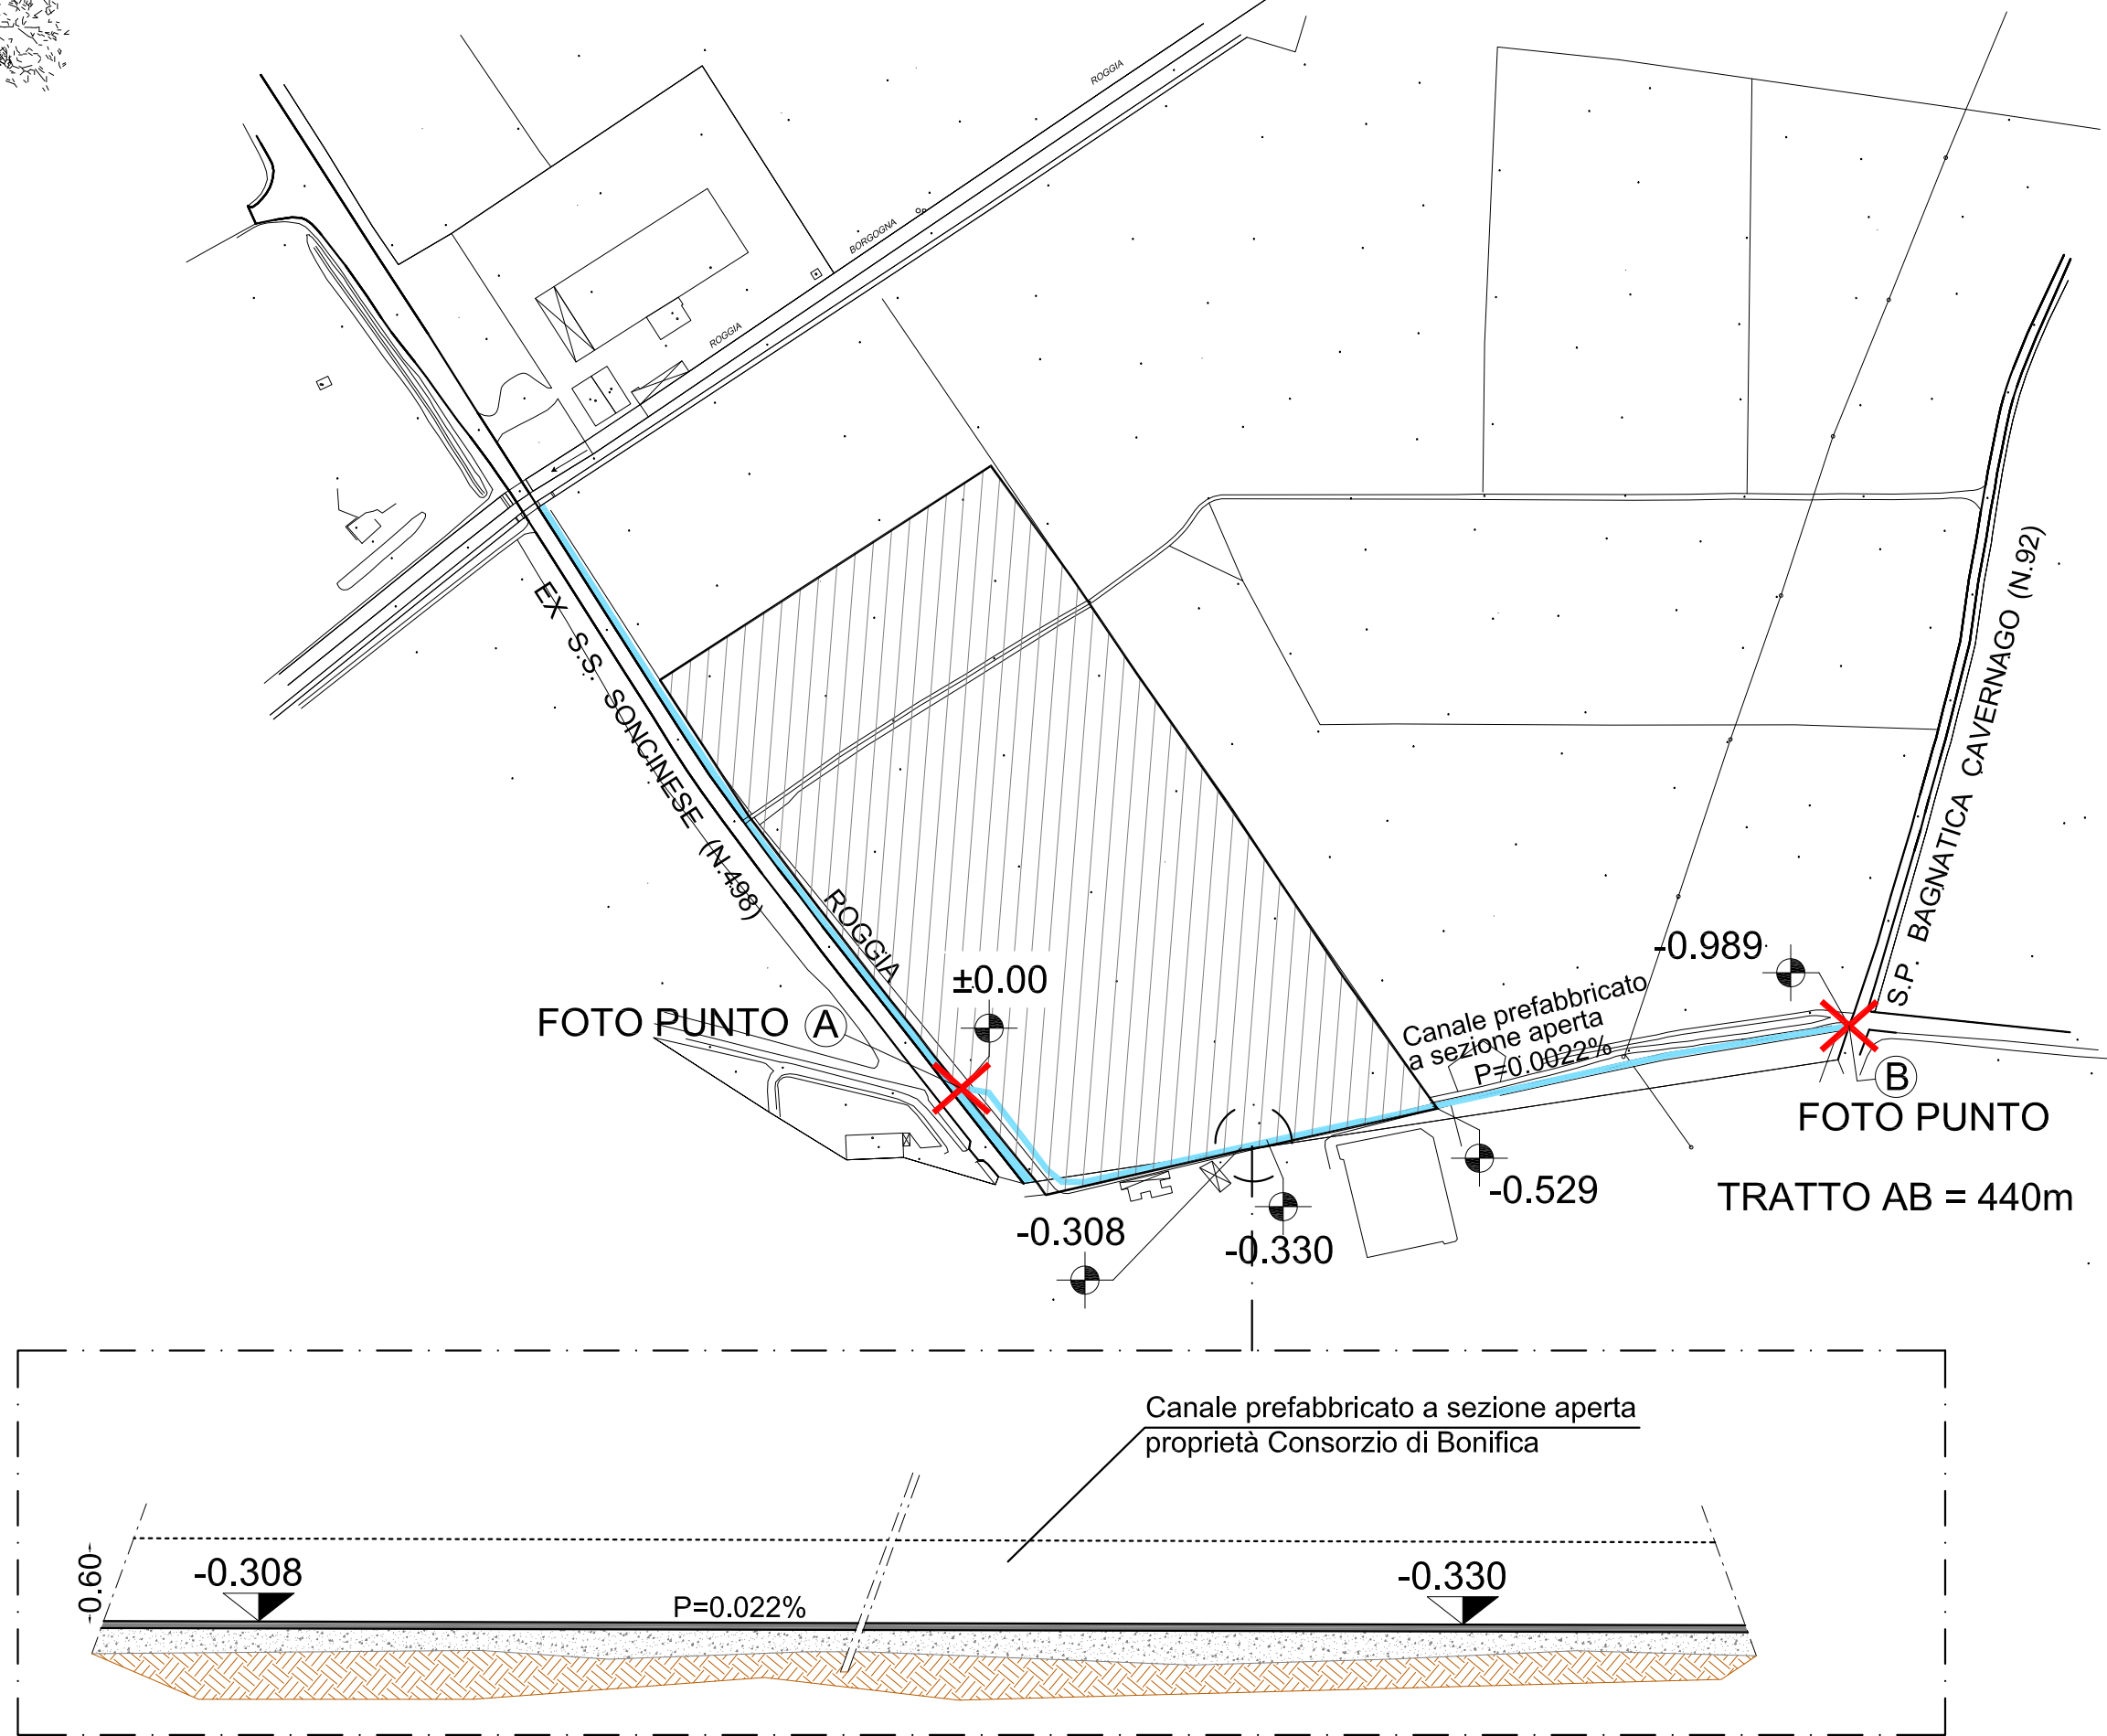

SEZIONE C-C (SCALA 1:50) STATO DI FATTO


FOTO PUNTO A





FOTO PUNTO B



SEZIONE D-D (SCALA 1:50) STATO DI FATTO

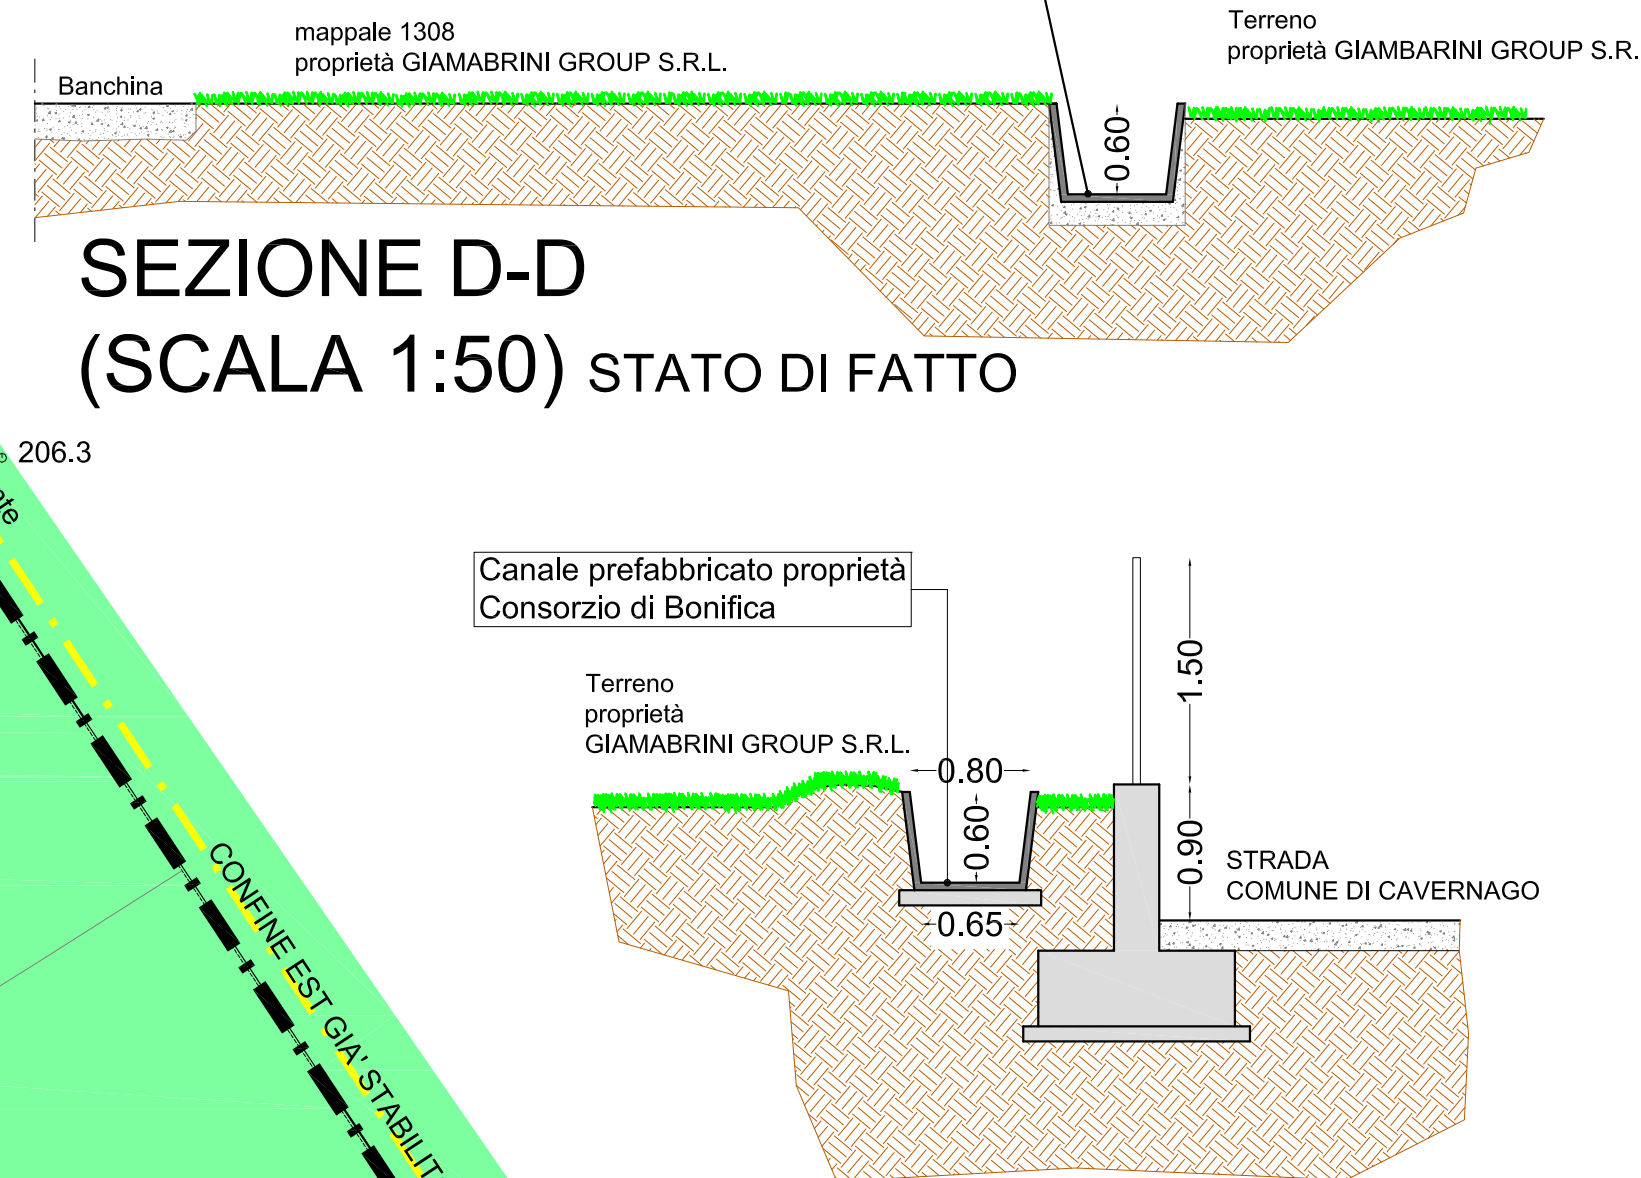

SEZIONE B-B (SCALA 1:50)  
STATO DI FATTO

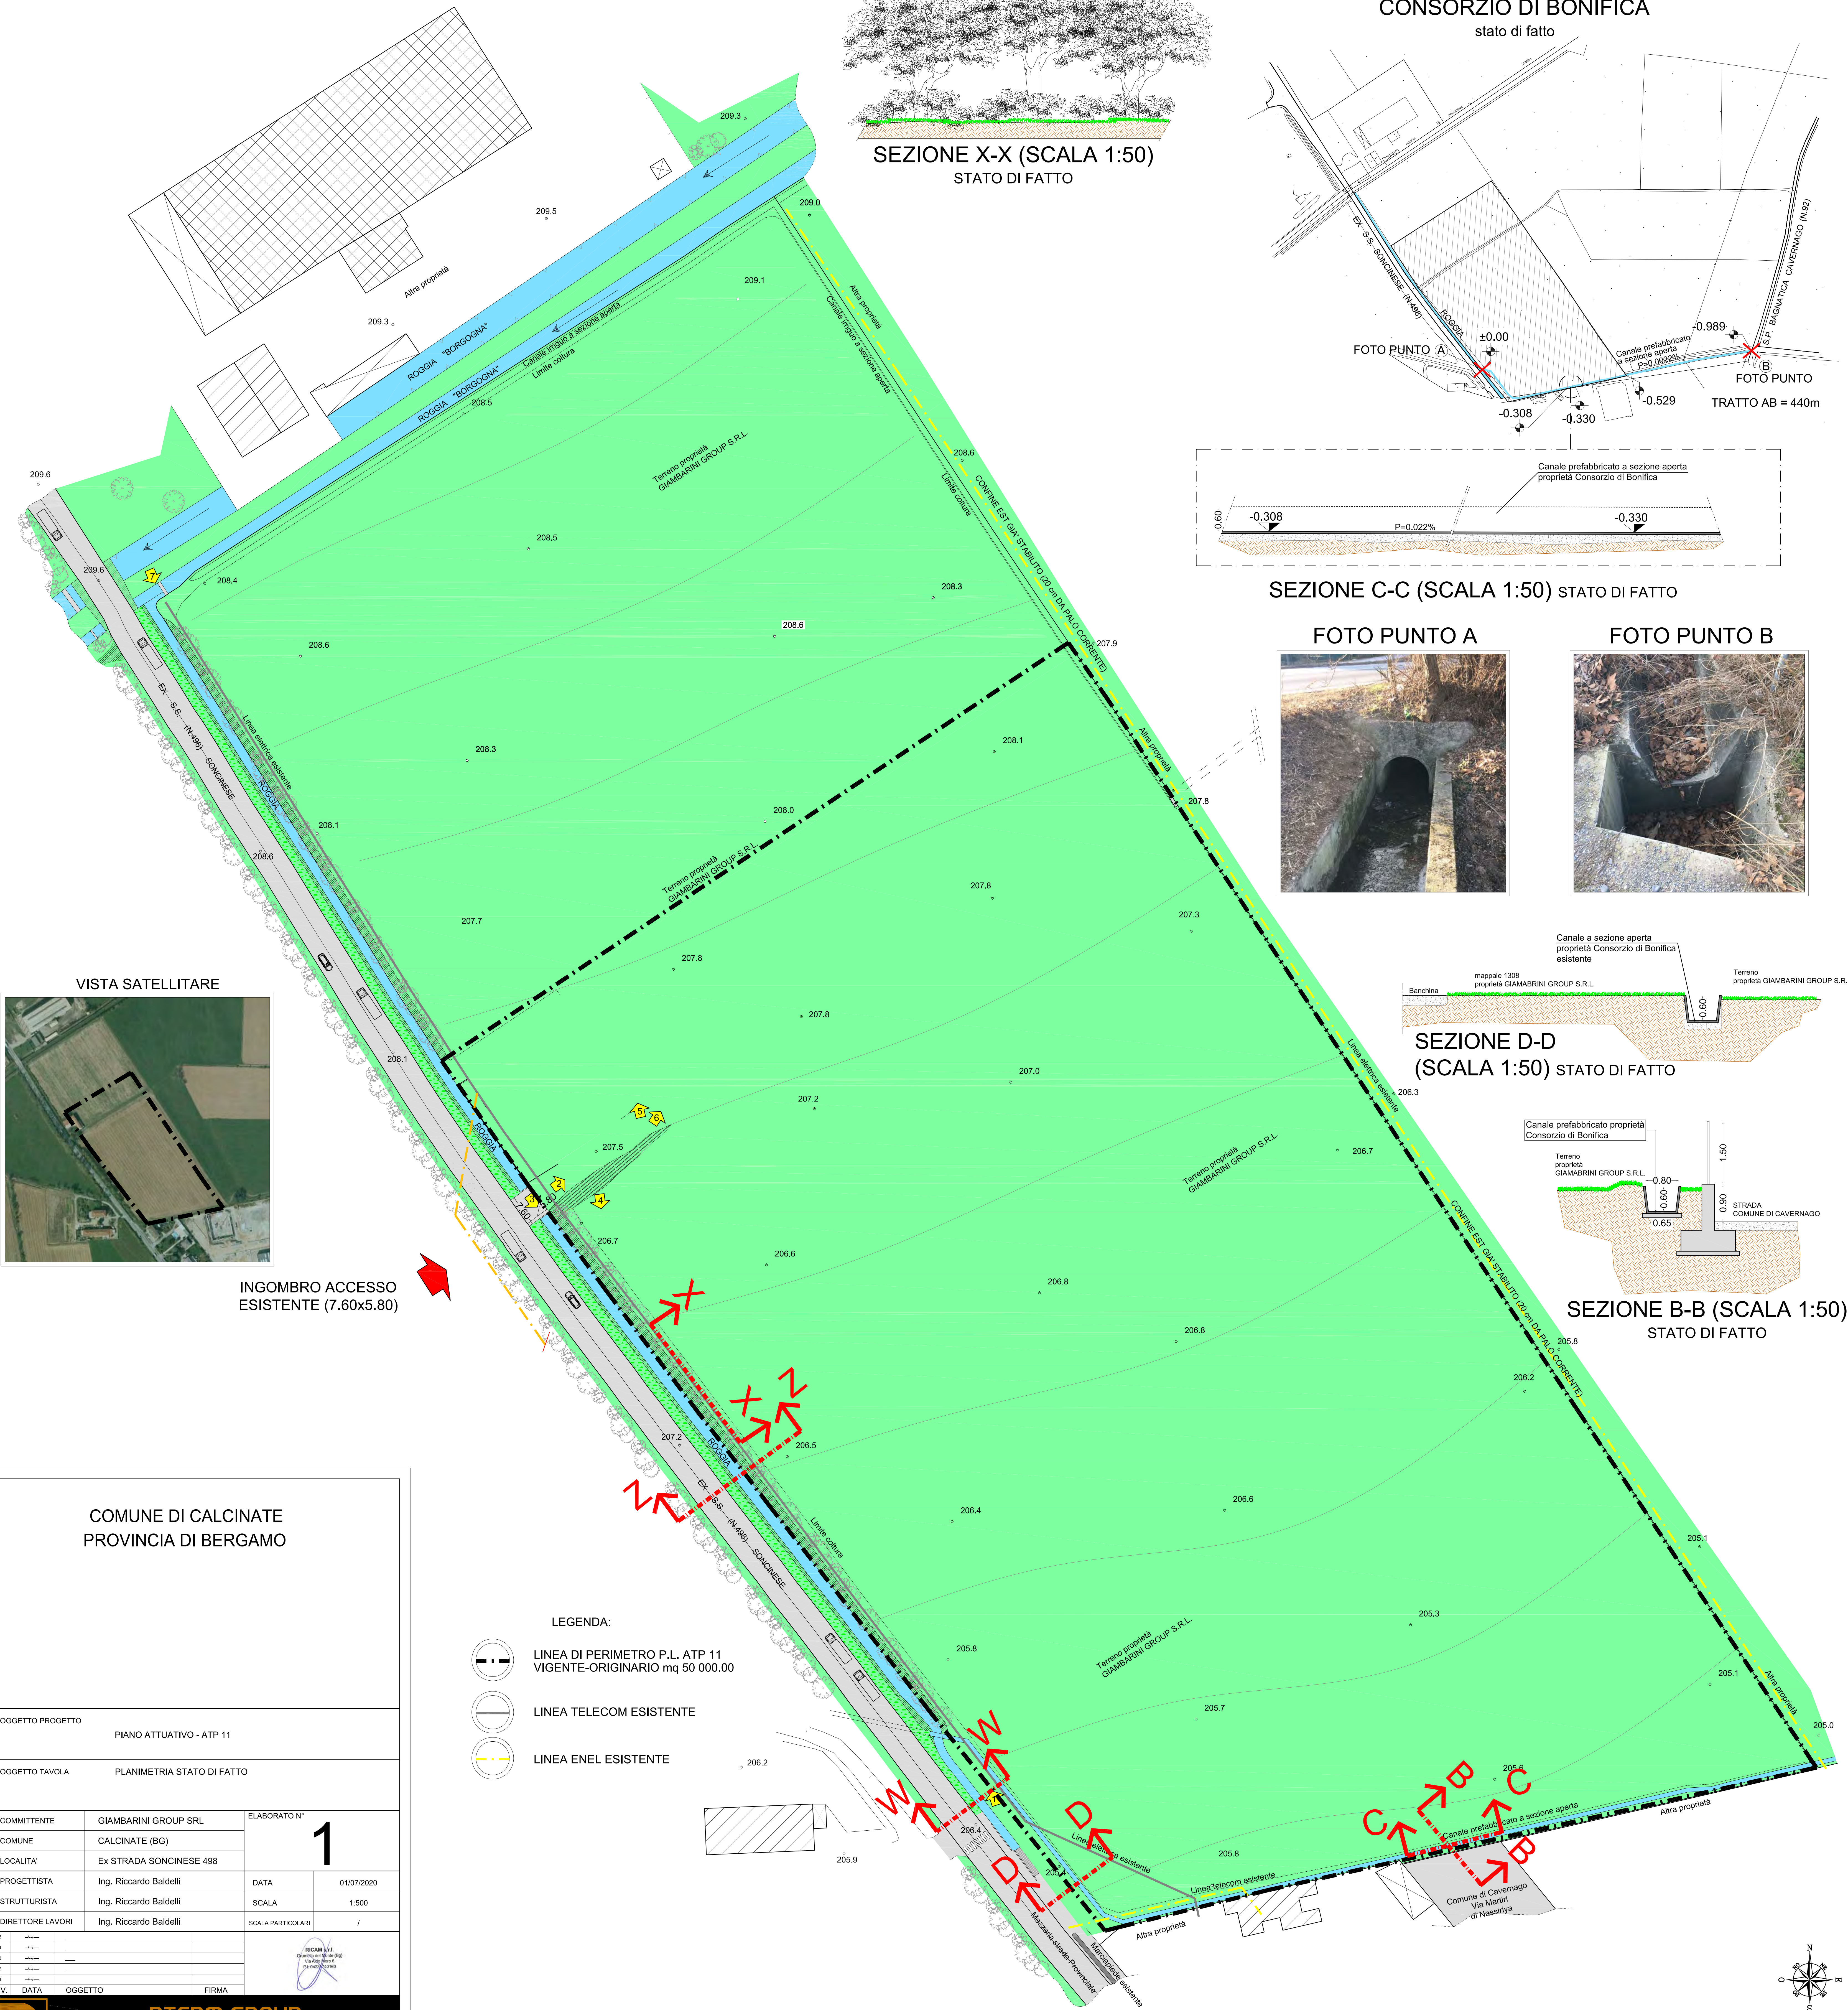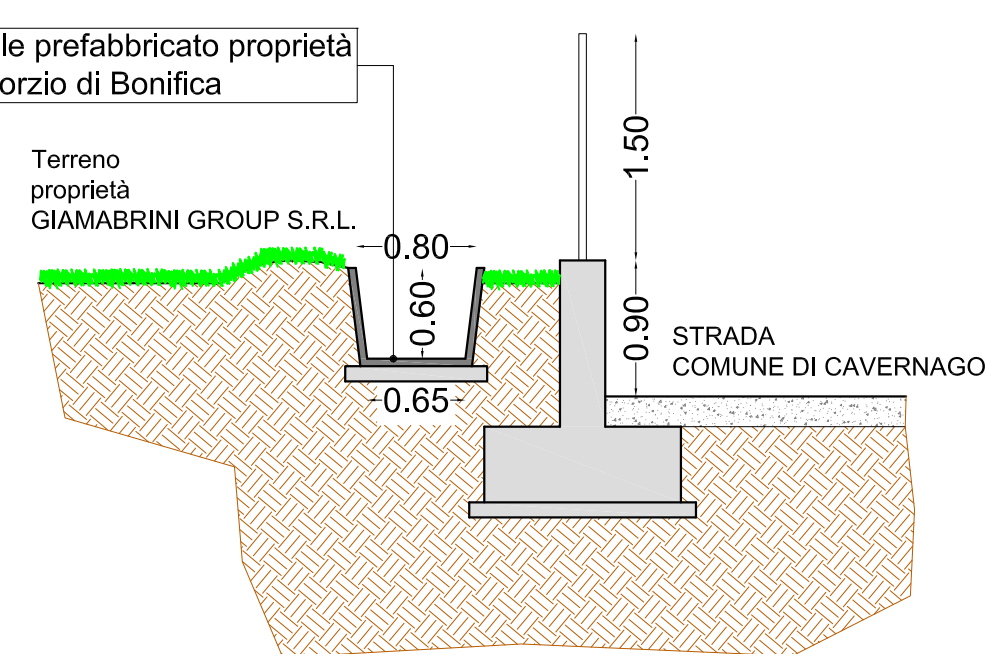

INGOMBRO ACCESSO  
ESISTENTE (7.60x5.80)

COMUNE DI CALCINATE  
PROVINCIA DI BERGAMO

LEGENDA:

- LINEA DI PERIMETRO P.L. ATP 11  
VIGENTE-ORIGINARIO mq 50 000.00
- LINEA TELECOM ESISTENTE
- LINEA ENEL ESISTENTE

OGGETTO PROGETTO		PIANO ATTUATIVO - ATP 11	
OGGETTO TAVOLA		PLANIMETRIA STATO DI FATTO	
COMMITTENTE	GIAMBARINI GROUP SRL	ELABORATO N°	1
COMUNE	CALCINATE (BG)	DATA	
LOCALITA'	Ex STRADA SONCINESE 498	SCALA	
PROGETTISTA	Ing. Riccardo Baldelli	01/07/2020	
STRUTTURISTA	Ing. Riccardo Baldelli	SCALA	1:500
DIRETTORE LAVORI	Ing. Riccardo Baldelli	SCALA PARTICOLARI	/
REV	DATA	OGGETTO	FIRMA
RICAM GROUP			
Via D. D. Moro, 6 - 21044 GEMELLARO DEL MONTE (BG)			
035 4480888 - amministrazione@ricamgroup.it - www.ricamgroup.it			
La proprietà artistica è protetta a norma dell'art. 1 e seguenti del D.L. 17/11/1925 n. 1590 sul diritto d'autore - riproduzione vietata			



**COMUNE DI CALCINATE**  
**PROVINCIA DI BERGAMO**

**DELIMITAZIONE PERIMETRO DEL  
CENTRO ABITATO ART.4 DEL D/L.VO  
30/04/1992 N. 285 "NUOVO CODICE  
DELLA STRADA". RETTIFICA  
DELIBERAZIONI DELLA GIUNTA  
COMUNALE N. 227 DEL 25.06.1993 E N.  
135 DEL 27.05.1999.**

**ALLEGATO ALLA DELIBERA  
DI G.C. N. 290 DEL 30.12.1999**

 **PERIMETRO CENTRO ABITATO**












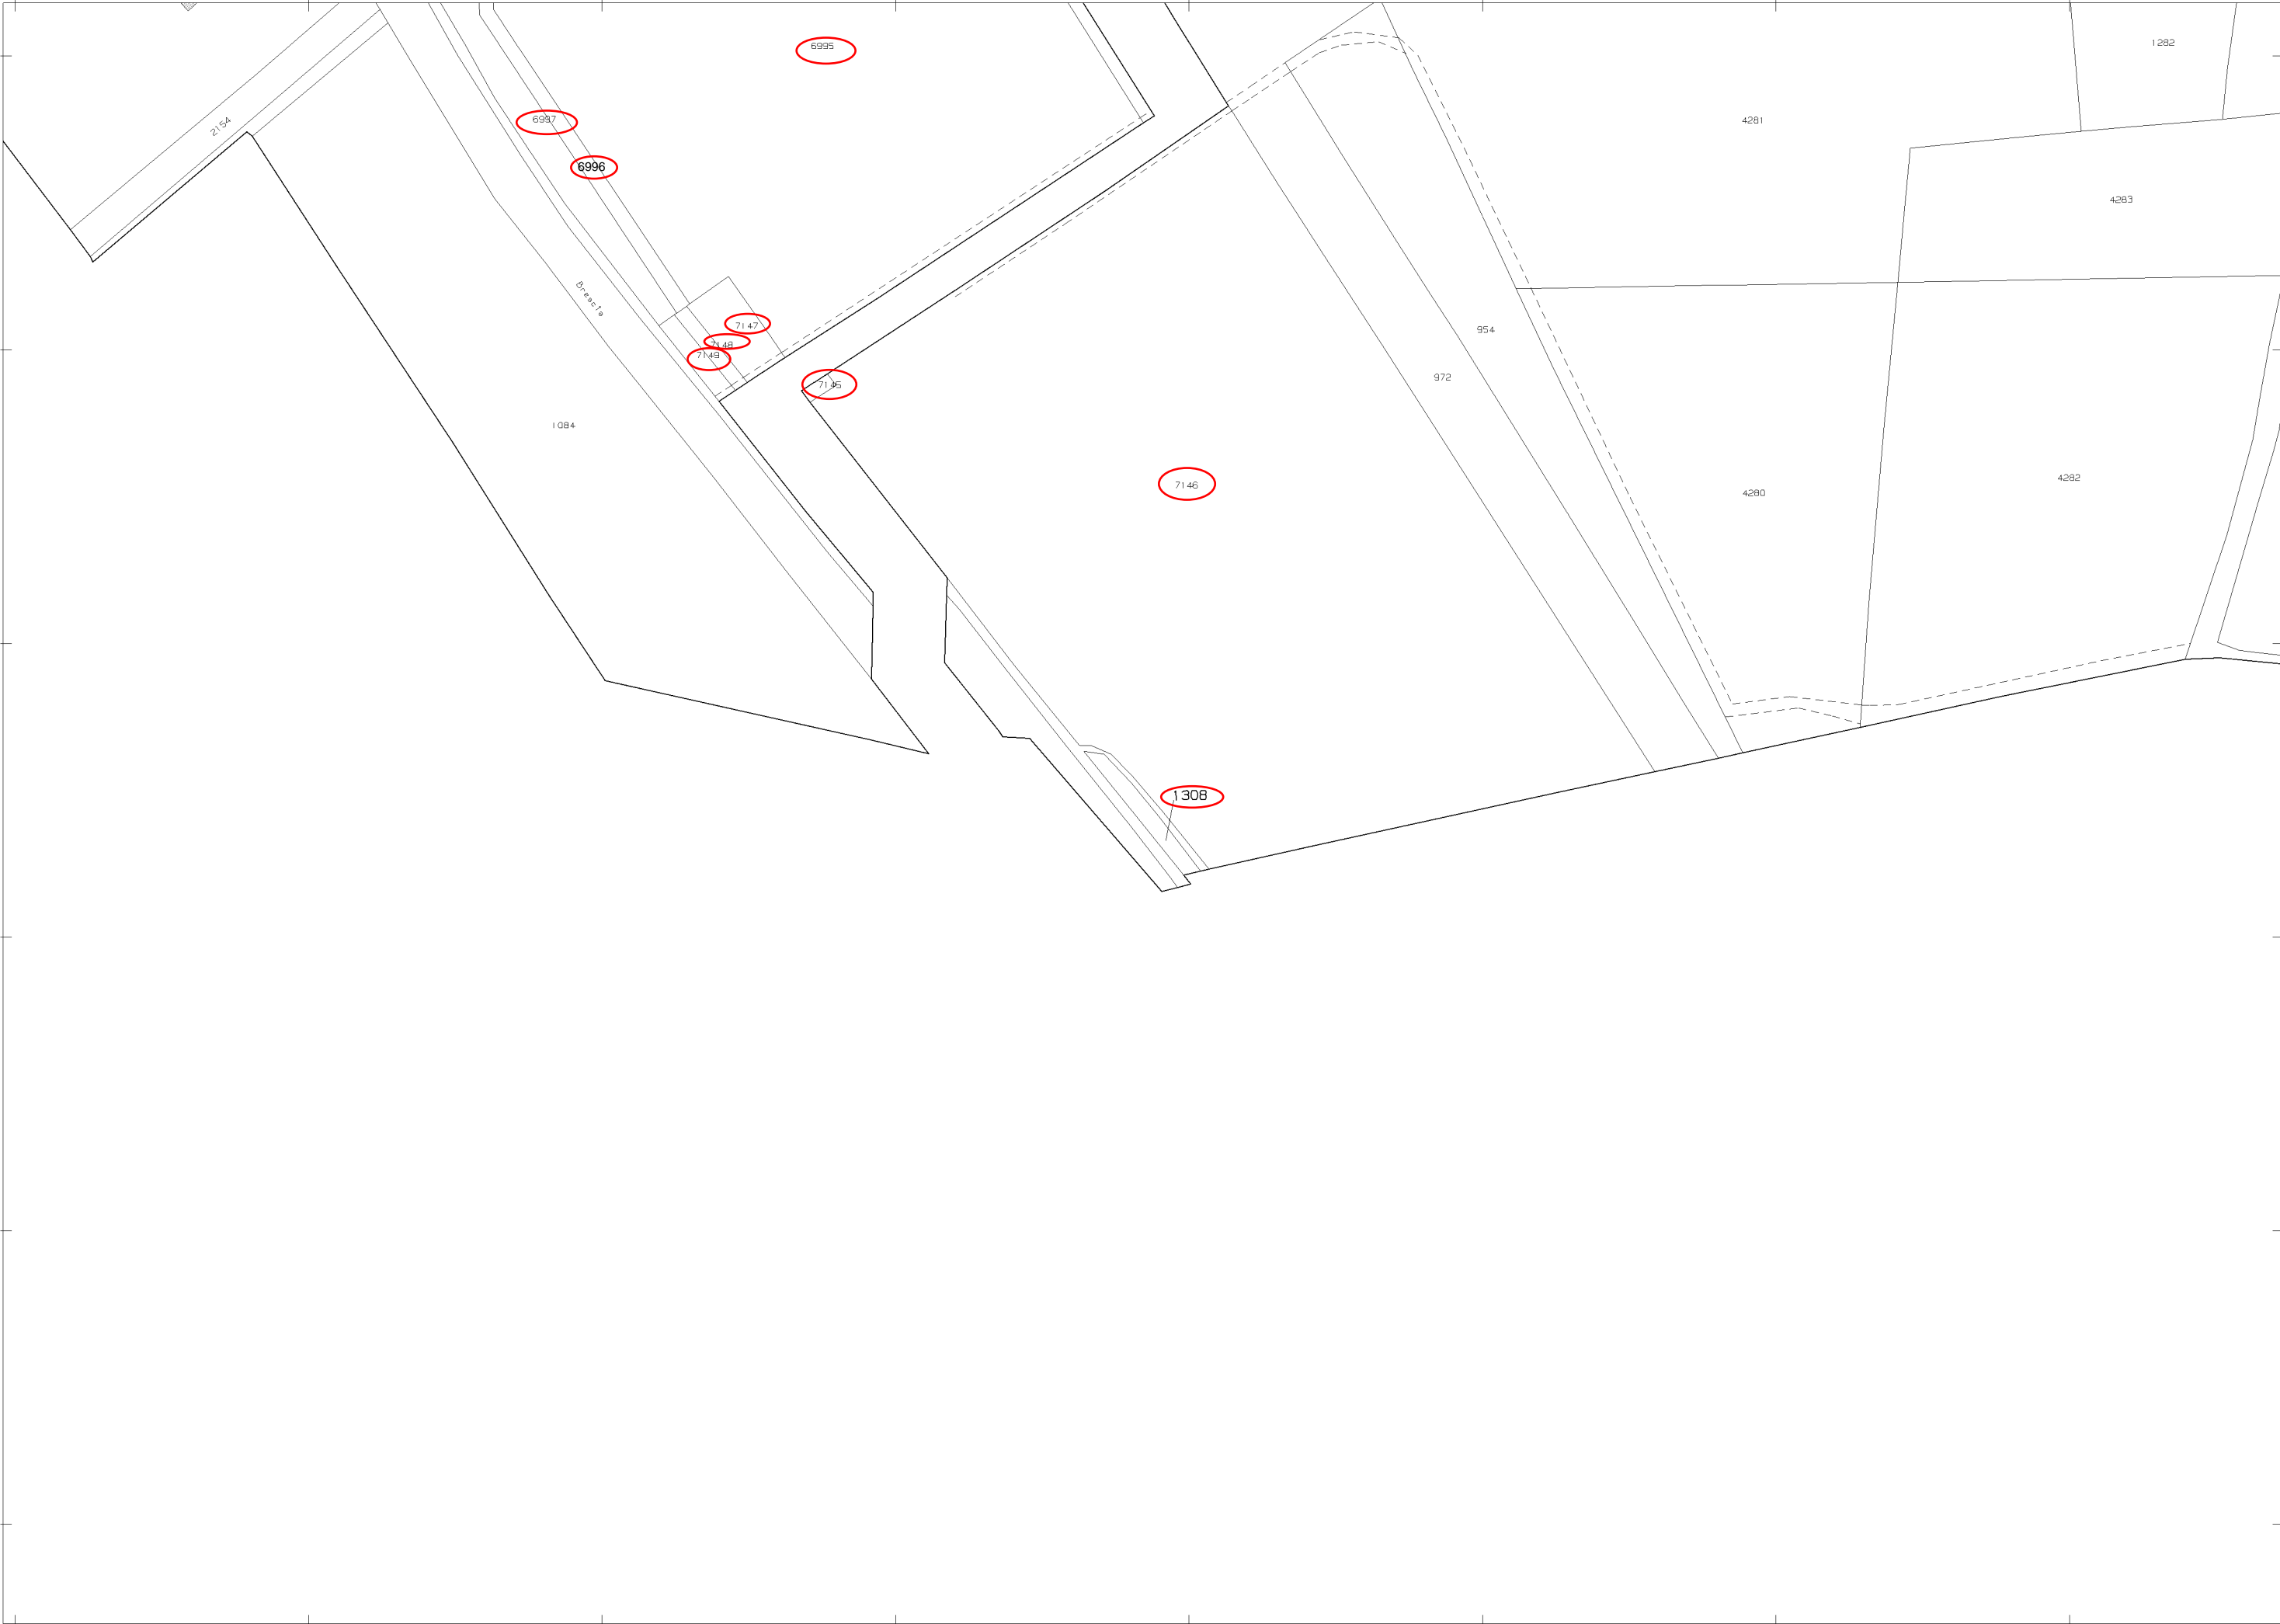



Cognome **BALDELLI**  
 Nome **RICCARDO**  
 nato il **29-08-1981**  
 (atto n. **379** p. **1** S. **A** 1981)  
 a **SERiate (BG)**  
 Cittadinanza **Italiana**  
 Residenza **GRUMELLO DEL MONTE (BG)**  
 Via **MARTIRI DELLA LIBERTA' 6**  
 Stato civile **CONIUGATO**  
 Professione **INGEGNERE**  
 CONNOTATI E CONTRASSEGNI SALIENTI  
 Statura **176**  
 Capelli **castani**  
 Occhi **marroni**  
 Segni particolari

  
 Firma del titolare *Riccardo Baldelli*  
 GRUMELLO DEL MONTE il **31-10-2012**  
 IL SINDACO  
 Impronta del dito indice sinistro  




 **Regione Lombardia** **Carta Regionale dei Servizi**  **TESSERA SANITARIA CARTA NAZIONALE DEI SERVIZI**

 Codice fiscale **BLDRCRB1M29I628G** Data di scadenza **15/09/2016**  
 Cognome **BALDELLI**  
 Nome **RICCARDO** Sesso **M**  
 Luogo di nascita **SERiate** Codice assistito **379SM811**  
 Provincia **BG** Data di nascita **29/08/1981**



**Da:** riccardo.baldelli@ingpec.eu  
**Inviato:** giovedì 2 luglio 2020 19:03  
**A:** 'info@pec.cbbg.it'  
**Oggetto:** Richiesta parere opere in progetto - Giambarini Group ATP 11  
**Allegati:** Estratto mappa.pdf.p7m; Estratto PGT.pdf; Estratto PGT.pdf.p7m; Estratto tavola centro abitato.pdf; Estratto tavola centro abitato.pdf.p7m; Richiesta Consorzio di Bonifica.pdf; Richiesta Consorzio di Bonifica.pdf.p7m; Tav.01 Planimetria stato di fatto.pdf; Tav.01 Planimetria stato di fatto.pdf.p7m; Tav.02 Planimetria stato di progetto.pdf; Tav.02 Planimetria stato di progetto.pdf.p7m; Vista aerea generale.pdf; Vista aerea generale.pdf.p7m; C.I. Ing. Baldelli Riccardo.pdf; C.I. Ing. Baldelli Riccardo.pdf.p7m; Estratto mappa.pdf

Spett. Consorzio di Bonifica  
Alla c.a. Geom. Gritti,

Buonasera Geom. Gritti  
con la presente, si trasmette in allegato la richiesta di parere per opere in progetto relative al nuovo Piano Attuativo sito in Calcinate (Bg) – proprietà Giambarini Group.

Si rimane a disposizione per qualsiasi necessità,  
si augura una buona prosecuzione.

Geom. Rivola Daniel  
Cell. 380 7885963

*Cordiali saluti / Best regards*



Join us on:  

Phone: +39 035 4420122  
E-Mail: [amministrazione@ricamgroup.it](mailto:amministrazione@ricamgroup.it)  
Web: [www.ricamgroup.it](http://www.ricamgroup.it)

Via Aldo Moro, 6 - 24064 Grumello del Monte (Italia)  
Codice Fiscale: 04231740160  
P.IVA: 04231740160  
R.E.A.: BG-446542  
Capitale sociale 250.000,00 euro interamente versato  
Copertura assicurativa: 5.000.00,00 euro

*Ai sensi e per gli effetti della tutela del trattamento dei dati (D.lgs 196/2003) questa @mail è destinata unicamente agli enti indicati e le informazioni in essa contenute sono da considerarsi strettamente riservate. E' proibito leggere, copiare, usare o diffondere il contenuto della presente @mail senza autorizzazione. Se avete ricevuto questo messaggio per errore siete pregati di rispedire la stessa al mittente. Grazie.*  
*Confidentially notice. This e-mail transmission may contain legally privileged and/or confidential information. Please do not read it if you are not intended recipient. Any use, distribution, reproduction or disclosure by any other person is strictly prohibited. If you have received this e-mail in error please notify the center and destroy the transmission and its attachments without reading and saving it in any manner. Thank you.*



**riccardo.baldelli@ingpec.eu**

---

**Da:** posta-certificata@twtcert.it  
**Inviato:** giovedì 2 luglio 2020 19:02  
**A:** riccardo.baldelli@ingpec.eu  
**Oggetto:** CONSEGNA: Richiesta parere opere in progetto - Giambarini Group ATP 11  
**Allegati:** postacert.eml (7,63 MB); daticert.xml  
**Firmato da:** posta-certificata@twtcert.it

Ricevuta di avvenuta consegna

Il giorno 02/07/2020 alle ore 19:01:37 (+0200) il messaggio

"Richiesta parere opere in progetto - Giambarini Group ATP 11" proveniente da "riccardo.baldelli@ingpec.eu"  
ed indirizzato a "info@pec.cbbg.it"

è stato consegnato nella casella di destinazione.

Identificativo messaggio: opec292.20200702190118.07297.807.1.68@pec.aruba.it



**riccardo.baldelli@ingpec.eu**

---

**Da:** posta-certificata@pec.aruba.it  
**Inviato:** giovedì 2 luglio 2020 19:01  
**A:** riccardo.baldelli@ingpec.eu  
**Oggetto:** ACCETTAZIONE: Richiesta parere opere in progetto - Giambarini Group ATP 11  
**Allegati:** daticert.xml  
**Firmato da:** posta-certificata@pec.aruba.it

## Ricevuta di accettazione

---

Il giorno 02/07/2020 alle ore 19:01:18 (+0200) il messaggio  
"Richiesta parere opere in progetto - Giambarini Group ATP 11" proveniente da "riccardo.baldelli@ingpec.eu"  
ed indirizzato a:  
info@pec.cbbg.it ("posta certificata")

Il messaggio è stato accettato dal sistema ed inoltrato.  
Identificativo messaggio: opec292.20200702190118.07297.807.1.68@pec.aruba.it





**RICAM** GROUP

Sede Legale: Via Aldo Moro 6 - 24064 Grumello del Monte (BG) - P.I. 04231740160

Tel. 035/4420122 Fax 035/0590015 - e-mail: amministrazione@ricamgroup.it

web: www.ricamgroup.it

Sede operativa: Via Martiri della Libertà 2 - 24064 Grumello del Monte (BG)

Tel. e Fax 035/831236 - e-mail: info@studiobaldelli.eu

web: www.studiobaldelli.eu



Certificato numero 15639  
ISO 9001



AIFOS

## OSSERVAZIONI

**GIAMBARINI GROUP s.r.l.**

COMUNE DI CALCINATE

**SITO:** ATP11 Calcinat (BG) 24050, EX S.S. Soncinese 498

**PROGETTISTA:** RICAM s.r.l.

**OGGETTO:** REG. (UE) 1305/2013 - PROGRAMMA NAZIONALE DI SVILUPPO RURALE 2014-2020 – MISURA 4 - Investimenti in immobilizzazioni materiali – SOTTOMISURA 4.3 – Investimenti in infrastrutture per lo sviluppo l'ammodernamento e l'adeguamento dell'agricoltura e della svincolatura, compresi l'accesso ai terreni agricoli e forestali, la ricomposizione e il miglioramento fondiario, l'approvvigionamento e il risparmio di energia e risorse idriche. Razionalizzazione degli usi irrigui sui comprensori irrigati con acque del fiume serio finalizzato al risparmio della risorsa idrica della reggia serio- LOTTO 2 "IMPIANTO IRRIGUO SERIO 8 - 9" COMUNICAZIONE DI AVVENUTA APPROVAZIONE DEL PROGETTO CON DICHIARAZIONE DI PUBBLICA UTILITÀ (art. 17.2 DPR 327/2001).

Grumello del Monte, 01/07/2020



Stim. **CONSORZIO DI BONIFICA**

Alla c.a. Ing. Piccioli

Il sottoscritto **Ing. Baldelli Riccardo**, nato a SERIATE (BG) il 29/08/1981, residente a GRUMELLO DEL MONTE (BG) in via CHIESA n. 9, C.F. BLDRCR81M29I628G

in qualità di Legale Rappresentante della **RICAM S.R.L.**

con sede legale a GRUMELLO DEL MONTE (BG) in via Aldo Moro n.6 – (Tel. 035 4420122 Fax 035 0590015 – cell. 380 7885963, e-mail d.rivola@ricamgroup.it), premesso che:

- Il richiedente **GIAMBARINI ANGELO** nato a BERGAMO (BG) il 06/09/1950, residente nel comune di BERGAMO (BG) in Via AMILCARE PONCHIELLI n. 3, C.F. GMBNGL50P06A794C, Tel 035 294050, E.mail: l.radaelli@olfez.it

quale Legale Rappresentante della ditta **GIAMBARINI GROUP S.R.L.**

con sede legale nel comune di BERGAMO (BG) in Via AMILCARE PONCHIELLI n. 51 p.iva 01297080168, con riferimento alla richiesta di Piano Attuativo denominato ATP11 relativo alla realizzazione nuovo complesso industriale sito in Calcinatè (BG), EX. S.S.498 SONCINESE,

- Lo scrivente ha ricevuto incarico dalla proprietà di sviluppare un piano attuativo industriale;

- Il piano attuativo prevede la identificazione di n.2 lotti edificabili;

- Il PGT del Comune di Calcinatè individua l'area come attività produttiva – individuata con scheda d'ambito ATP11 rif.33;

-E' in corso la presentazione di una nuova strada provinciale posta a sud del comparto (tecnico incaricato Studio Doneda) che darà l'accesso ai lotti di proprietà;

### COMUNICA le seguenti OSSERVAZIONI

In riferimento alla Vs comunicazione tramite raccomandata, si comunica che in riferimento ai mappali sotto riportati

Comune	Foglio	Mappale	mq intera particella	mq da occupare temporaneamente	mq da asservire	mq da espropriare
CALCINATE	905	7146	40185	865	384	0

è in corso la presentazione di un Piano Attuativo e successiva realizzazione come da planimetria allegata che interferisce con quanto da voi comunicato e descritto in oggetto. Essendo l'area destinata ad uso produttivo l'opera da voi prevista pare non più necessaria.

Mentre, per i mappali sotto riportati,

Comune	Foglio	Mappale	mq intera particella	mq da occupare temporaneamente	mq da asservire	mq da espropriare
CALCINATE	904	6995	26350	579	244	0
CALCINATE	904	6996	2195	597	277	0
CALCINATE	904	6997	2345	115	40	0



Interferiscono con una strada consortile che consente l'accesso al mappale 972.

A tal proposito si allega:

- Planimetria di progetto;
- C.I. Ing. Baldelli Riccardo – tecnico incaricato;
- Immagine 1 (interferenza ATP11);
- Immagine 2 (interferenza con strada consortile).


Si rimane in attesa di gentile riscontro,

Si ringrazia per l'attenzione prestata e si porgono distinti saluti.

Grumello del Monte, 01/07/2020

**RICAM s.r.l.**  
Grumello del Monte (Bg)  
Via Aldo Moro 6  
P.I. 04231740160



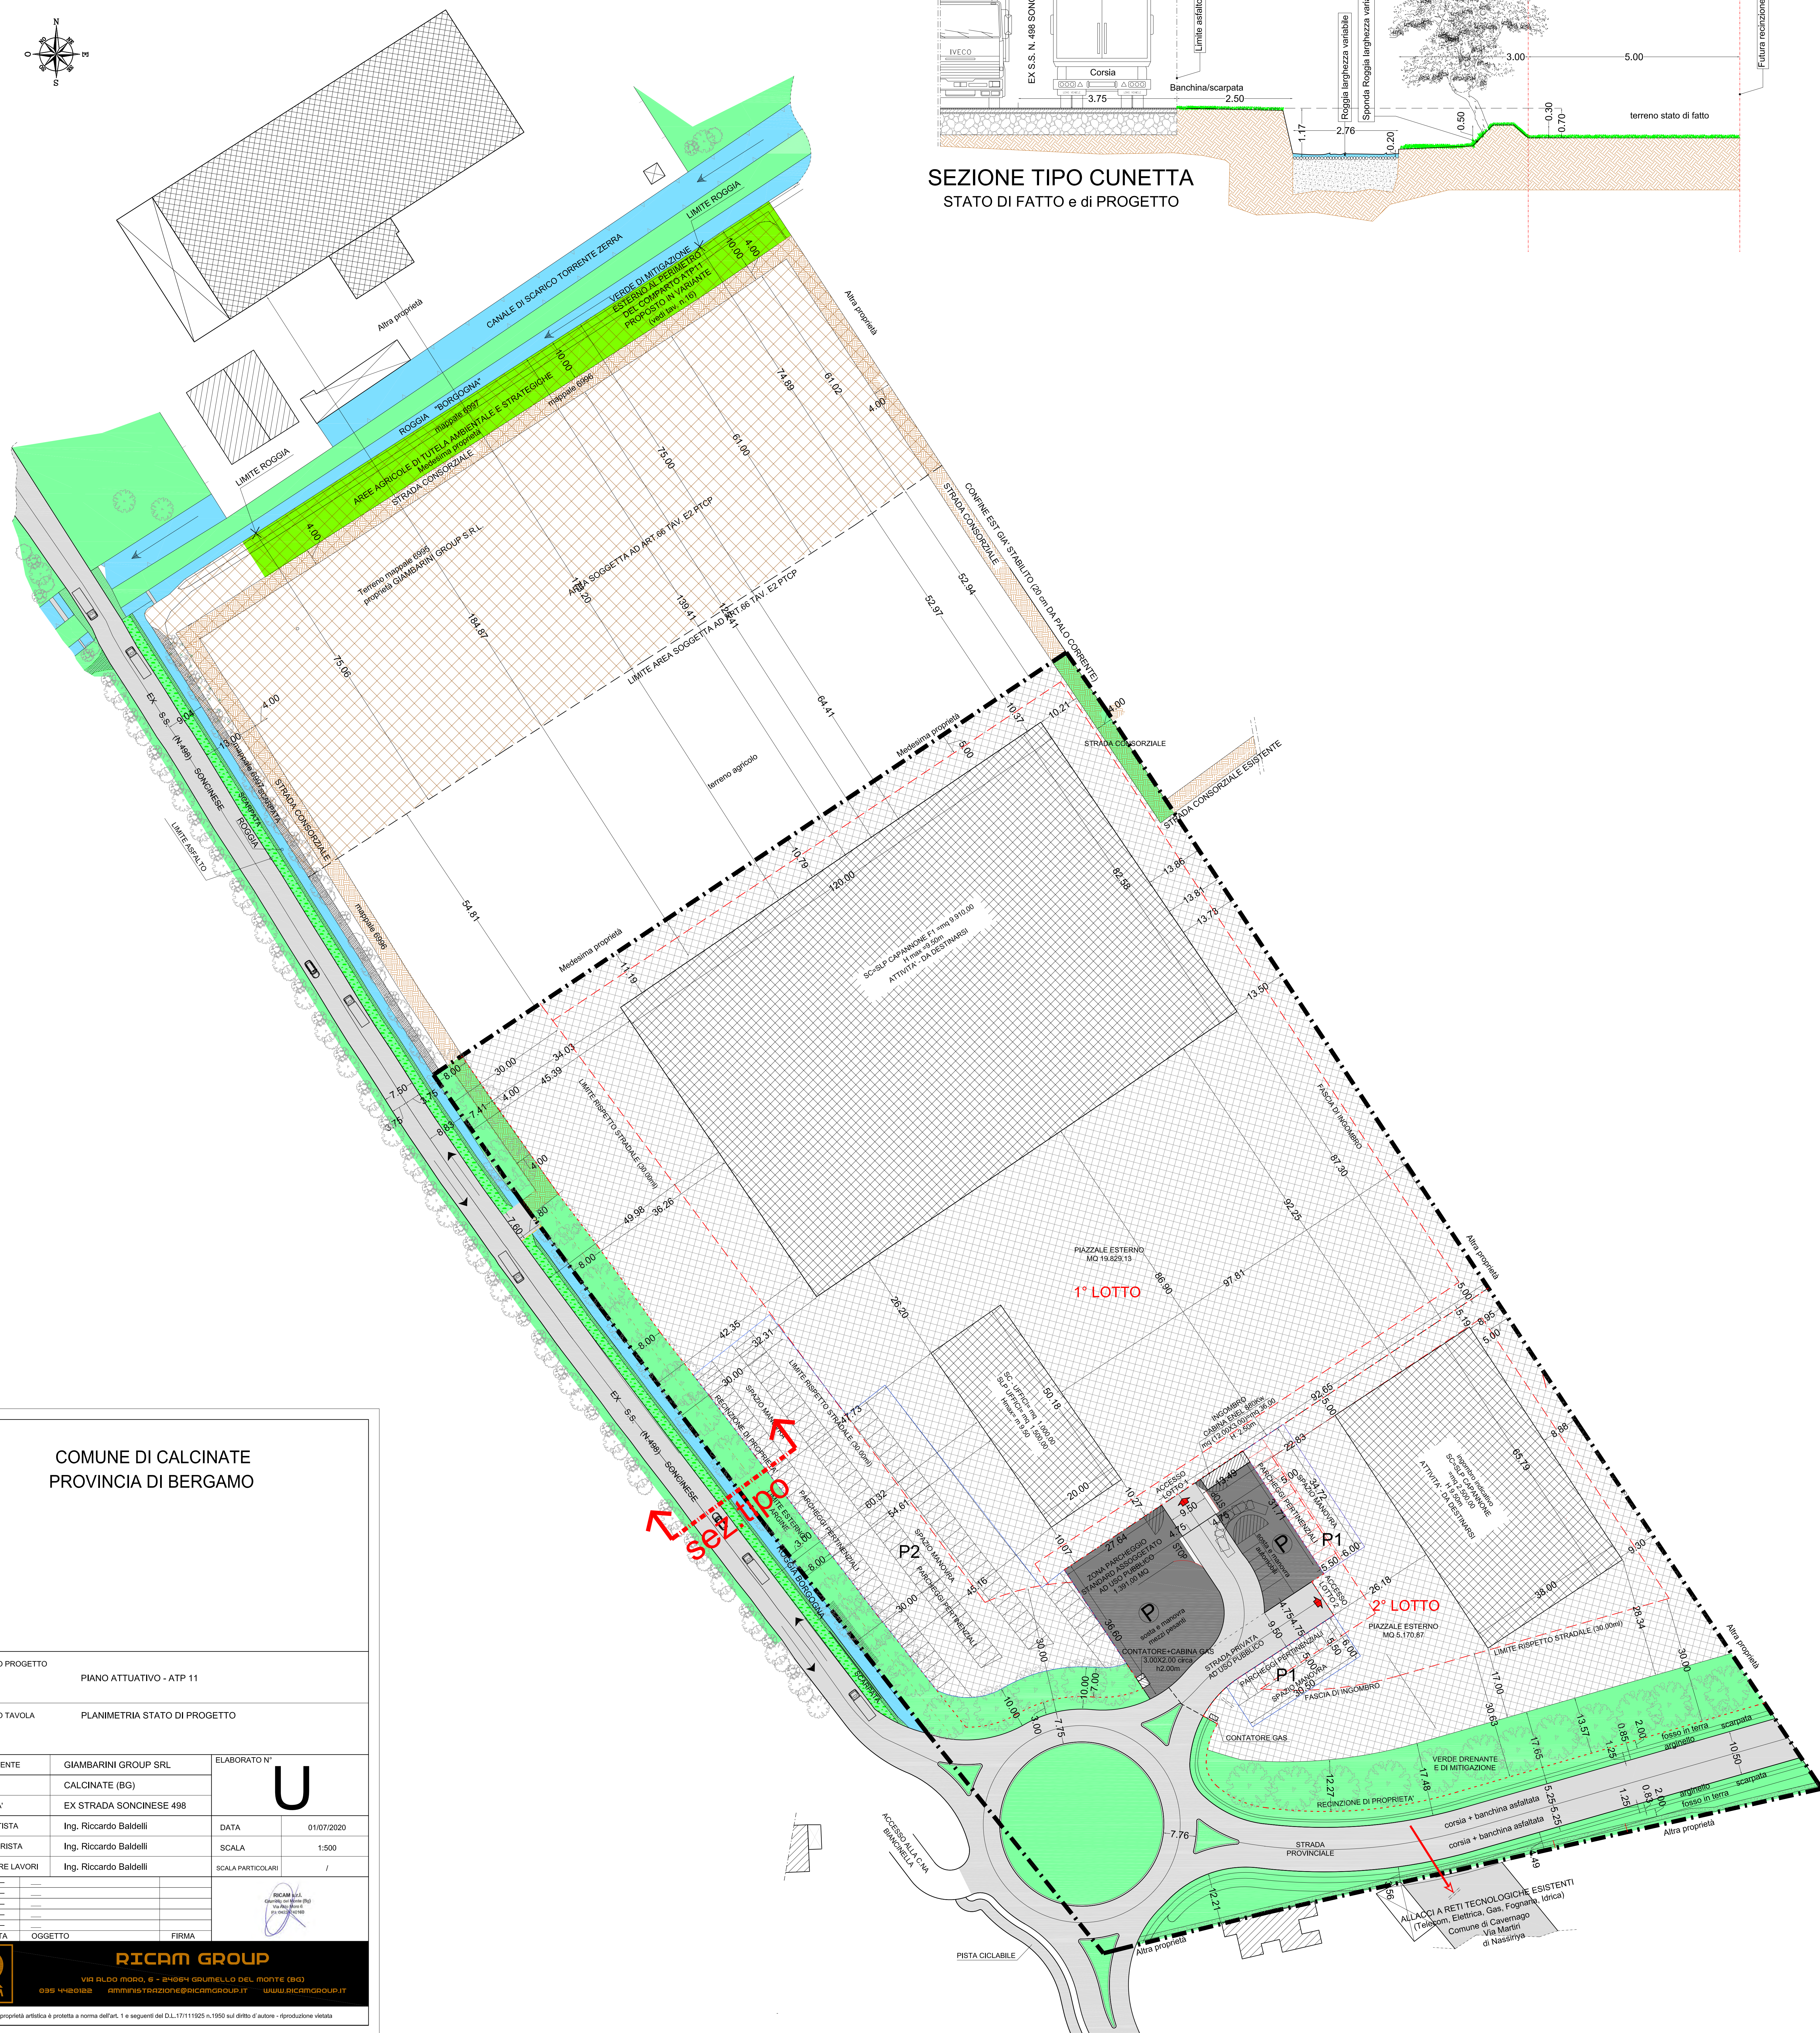

## SEZIONE TIPO CUNETTA

### STATO DI FATTO e di PROGETTO

## STATO DI FATTO e di PROGETTO

COMUNE DI CALCINATE  
PROVINCIA DI BERGAMO

OGGETTO PROGETTO

OGGETTO TAVOLA	PLANIMETRIA STATO DI PROGETTO
----------------	-------------------------------

COMMITTENTE	GIAMBARINI GROUP SRL
-------------	----------------------

COMUNE	CALCINATE (BG)
--------	----------------

LOCALITA'	EX STRADA SONCINESE 498

PROGETTISTA	Ing. Riccardo Baldelli
STRUTTURISTA	Ing. Riccardo Baldelli

DIRETTORE LAVORI	Ing. Riccardo Baldelli
------------------	------------------------

03	мысль	_____	
04	мысль	_____	

01	$\frac{1}{2} \sqrt{2}$	_____	
02	$\frac{1}{2} \sqrt{2}$	_____	
03	$\frac{1}{2} \sqrt{2}$	_____	

REV.	DATA	OGGETTO	FIRMA
------	------	---------	-------

**RICAM**

**RICAM**  
GROUP

035 4420122    AMMINISTRAZIONE@RICAMGROUP.IT

La proprietà artistica è protetta a norma dell'art. 1 e seguenti del D.L.17/11/19

---



Cognome **BALDELLI**  
 Nome **RICCARDO**  
 nato il **29-08-1981**  
 (atto n. **379** p. **1** S. **A** 1981)  
 a **SERiate (BG)**  
 Cittadinanza **Italiana**  
 Residenza **GRUMELLO DEL MONTE (BG)**  
 Via **MARTIRI DELLA LIBERTA' 6**  
 Stato civile **CONIUGATO**  
 Professione **INGEGNERE**  
 CONNOTATI E CONTRASSEGNI SALIENTI  
 Statura **176**  
 Capelli **castani**  
 Occhi **marroni**  
 Segni particolari

  
 Firma del titolare *Riccardo Baldelli*  
 GRUMELLO DEL MONTE il **31-10-2012**  
 Impronta del dito indice sinistro  
 IL SINDACO  
*Guido Felici*  




 **Regione Lombardia**

**Carta Regionale dei Servizi**

 **TESSERA SANITARIA  
CARTA NAZIONALE DEI SERVIZI**

 Codice fiscale **BLDRCRB1M29I628G**  
 Cognome **BALDELLI**  
 Nome **RICCARDO**

Data di scadenza **15/09/2016**

Luogo di nascita **SERiate**  
 Provincia **BG** Data di nascita **29/08/1981**

Sesso **M**  
 Codice assistito **379SM811**





**interferenza con  
strada consortile  
mapp6996**

**FOGLIO 904**

**Brescia**



FOGLIO 905

4281

654

972

4280


area ATP11

7145

interferenza con  
ATP11

7146

1308

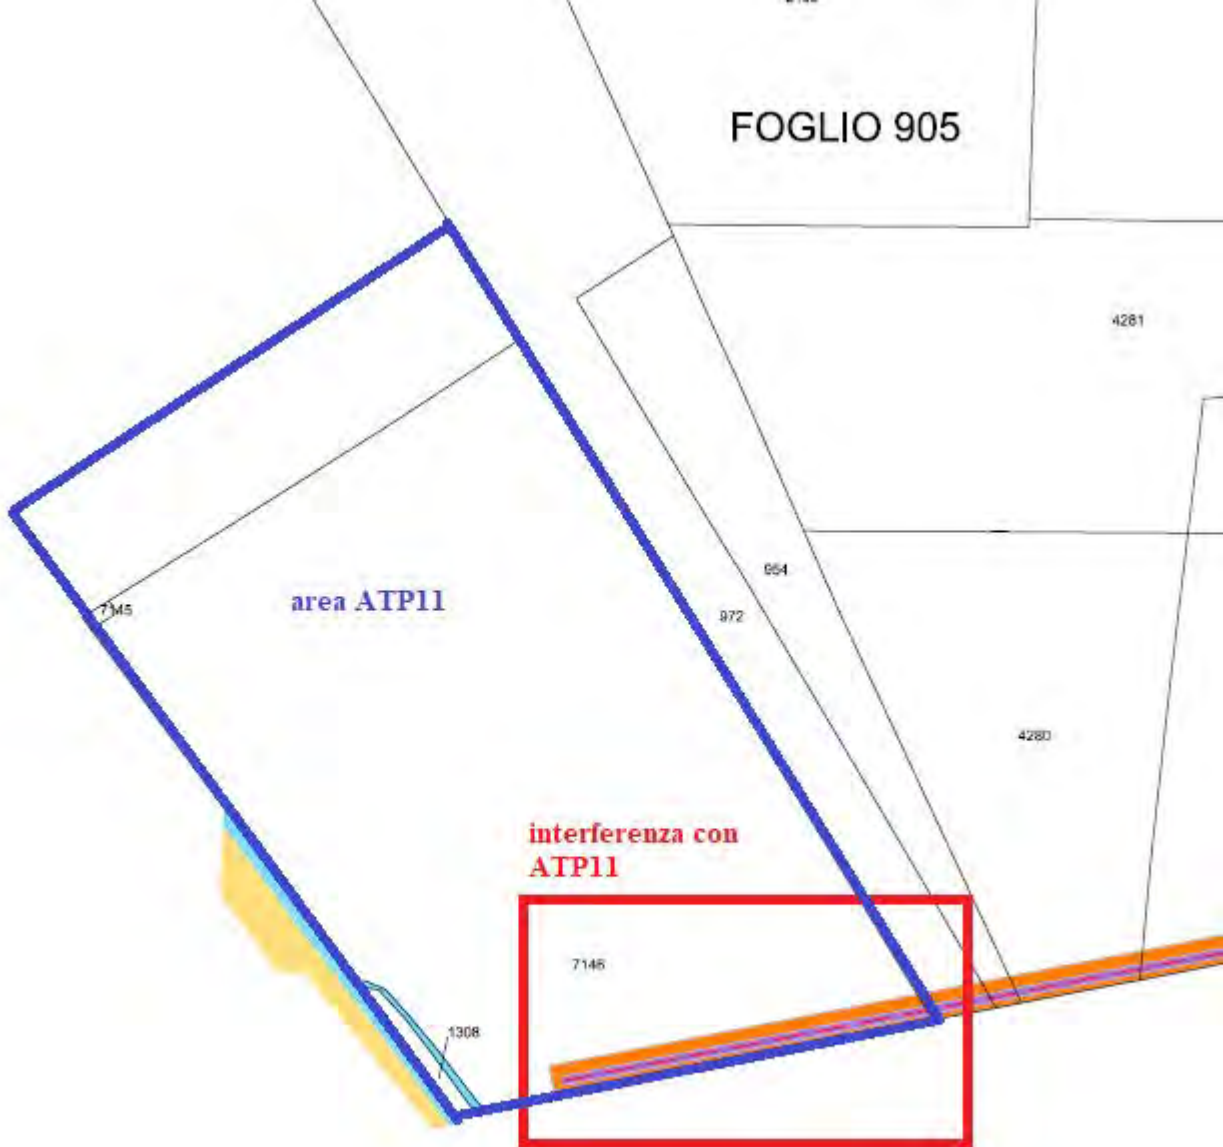



**Da:** riccardo.baldelli@ingpec.eu  
**Inviato:** giovedì 2 luglio 2020 18:54  
**A:** info@pec.cbbg.it  
**Oggetto:** Osservazioni - REG. (UE) 1305/2013 - PROGRAMMA NAZIONALE DI SVILUPPO RURALE 2014-2020 - Giambarini Group ATP11  
**Allegati:** Planimetria di progetto ATP11.pdf; Planimetria di progetto ATP11.pdf.p7m; C.I. Ing. Baldelli Riccardo.pdf; C.I. Ing. Baldelli Riccardo.pdf.p7m; Immagine 1.png; Immagine 1.png.p7m; Immagine 2.png; Immagine 2.png.p7m; Osservazioni Consorzio di Bonifica.pdf; Osservazioni Consorzio di Bonifica.pdf.p7m

Spett. Consorzio di Bonifica  
Alla c.a. Ing. Piccioli,

Buonasera Ing. Piccioli  
con la presente, si trasmettono in allegato le osservazioni  
relative a quanto citato in oggetto.

Si rimane a disposizione per qualsiasi necessità,  
si augura una buona prosecuzione.

Geom. Rivola Daniel  
Cell. 380 7885963

*Cordiali saluti / Best regards*



Join us on:  

Phone: +39 035 4420122  
E-Mail: [amministrazione@ricamgroup.it](mailto:amministrazione@ricamgroup.it)  
Web: [www.ricamgroup.it](http://www.ricamgroup.it)

Via Aldo Moro, 6 - 24064 Grumello del Monte (Italia)  
Codice Fiscale: 04231740160  
P.IVA: 04231740160  
R.E.A.: BG-446542  
Capitale sociale 250.000,00 euro interamente versato  
Copertura assicurativa: 5.000.00,00 euro

*Ai sensi e per gli effetti della tutela del trattamento dei dati (D.lgs 196/2003) questa @mail è destinata unicamente agli enti indicati e le informazioni in essa contenute sono da considerarsi strettamente riservate. E' proibito leggere, copiare, usare o diffondere il contenuto della presente @mail senza autorizzazione. Se avete ricevuto questo messaggio per errore siete pregati di rispedire la stessa al mittente. Grazie.*  
*Confidentially notice. This e-mail transmission may contain legally privileged and/or confidential information. Please do not read it if you are not intended recipient. Any use, distribution, reproduction or disclosure by any other person is strictly prohibited. If you have received this e-mail in error please notify the center and destroy the transmission and its attachments without reading and saving it in any manner. Thank you.*

**Da:** posta-certificata@twtcert.it  
**Inviato:** giovedì 2 luglio 2020 18:52  
**A:** riccardo.baldelli@ingpec.eu  
**Oggetto:** CONSEGNA: Osservazioni - REG. (UE) 1305/2013 - PROGRAMMA NAZIONALE DI SVILUPPO RURALE 2014-2020 - Giambarini Group ATP11  
**Allegati:** postacert.eml (3,51 MB); daticert.xml  
**Firmato da:** posta-certificata@twtcert.it

Ricevuta di avvenuta consegna

Il giorno 02/07/2020 alle ore 18:52:17 (+0200) il messaggio

"Osservazioni - REG. (UE) 1305/2013 - PROGRAMMA NAZIONALE DI SVILUPPO RURALE 2014-2020 - Giambarini Group ATP11 " proveniente da "riccardo.baldelli@ingpec.eu" ed indirizzato a "info@pec.cbbg.it"

è stato consegnato nella casella di destinazione.

Identificativo messaggio: opec292.20200702185206.05936.711.1.66@pec.aruba.it



**Da:** posta-certificata@pec.aruba.it  
**Inviato:** giovedì 2 luglio 2020 18:52  
**A:** riccardo.baldelli@ingpec.eu  
**Oggetto:** ACCETTAZIONE: Osservazioni - REG. (UE) 1305/2013 - PROGRAMMA NAZIONALE DI SVILUPPO RURALE 2014-2020 - Giambarini Group ATP11  
**Allegati:** daticert.xml  
**Firmato da:** posta-certificata@pec.aruba.it

## **Ricevuta di accettazione**

---

Il giorno 02/07/2020 alle ore 18:52:06 (+0200) il messaggio  
"Osservazioni - REG. (UE) 1305/2013 - PROGRAMMA NAZIONALE DI SVILUPPO RURALE 2014-2020 - Giambarini  
Group ATP11 " proveniente da "riccardo.baldelli@ingpec.eu"  
ed indirizzato a:  
info@pec.cbbg.it ("posta certificata")

Il messaggio è stato accettato dal sistema ed inoltrato.  
Identificativo messaggio: opec292.20200702185206.05936.711.1.66@pec.aruba.it